


SOVRACCARICO PERMANENTE	2.32	Kg/mq
"	ACCIDENTALE	2.00

ARMATURA DI RIPARTIZIONE 4.10/ml

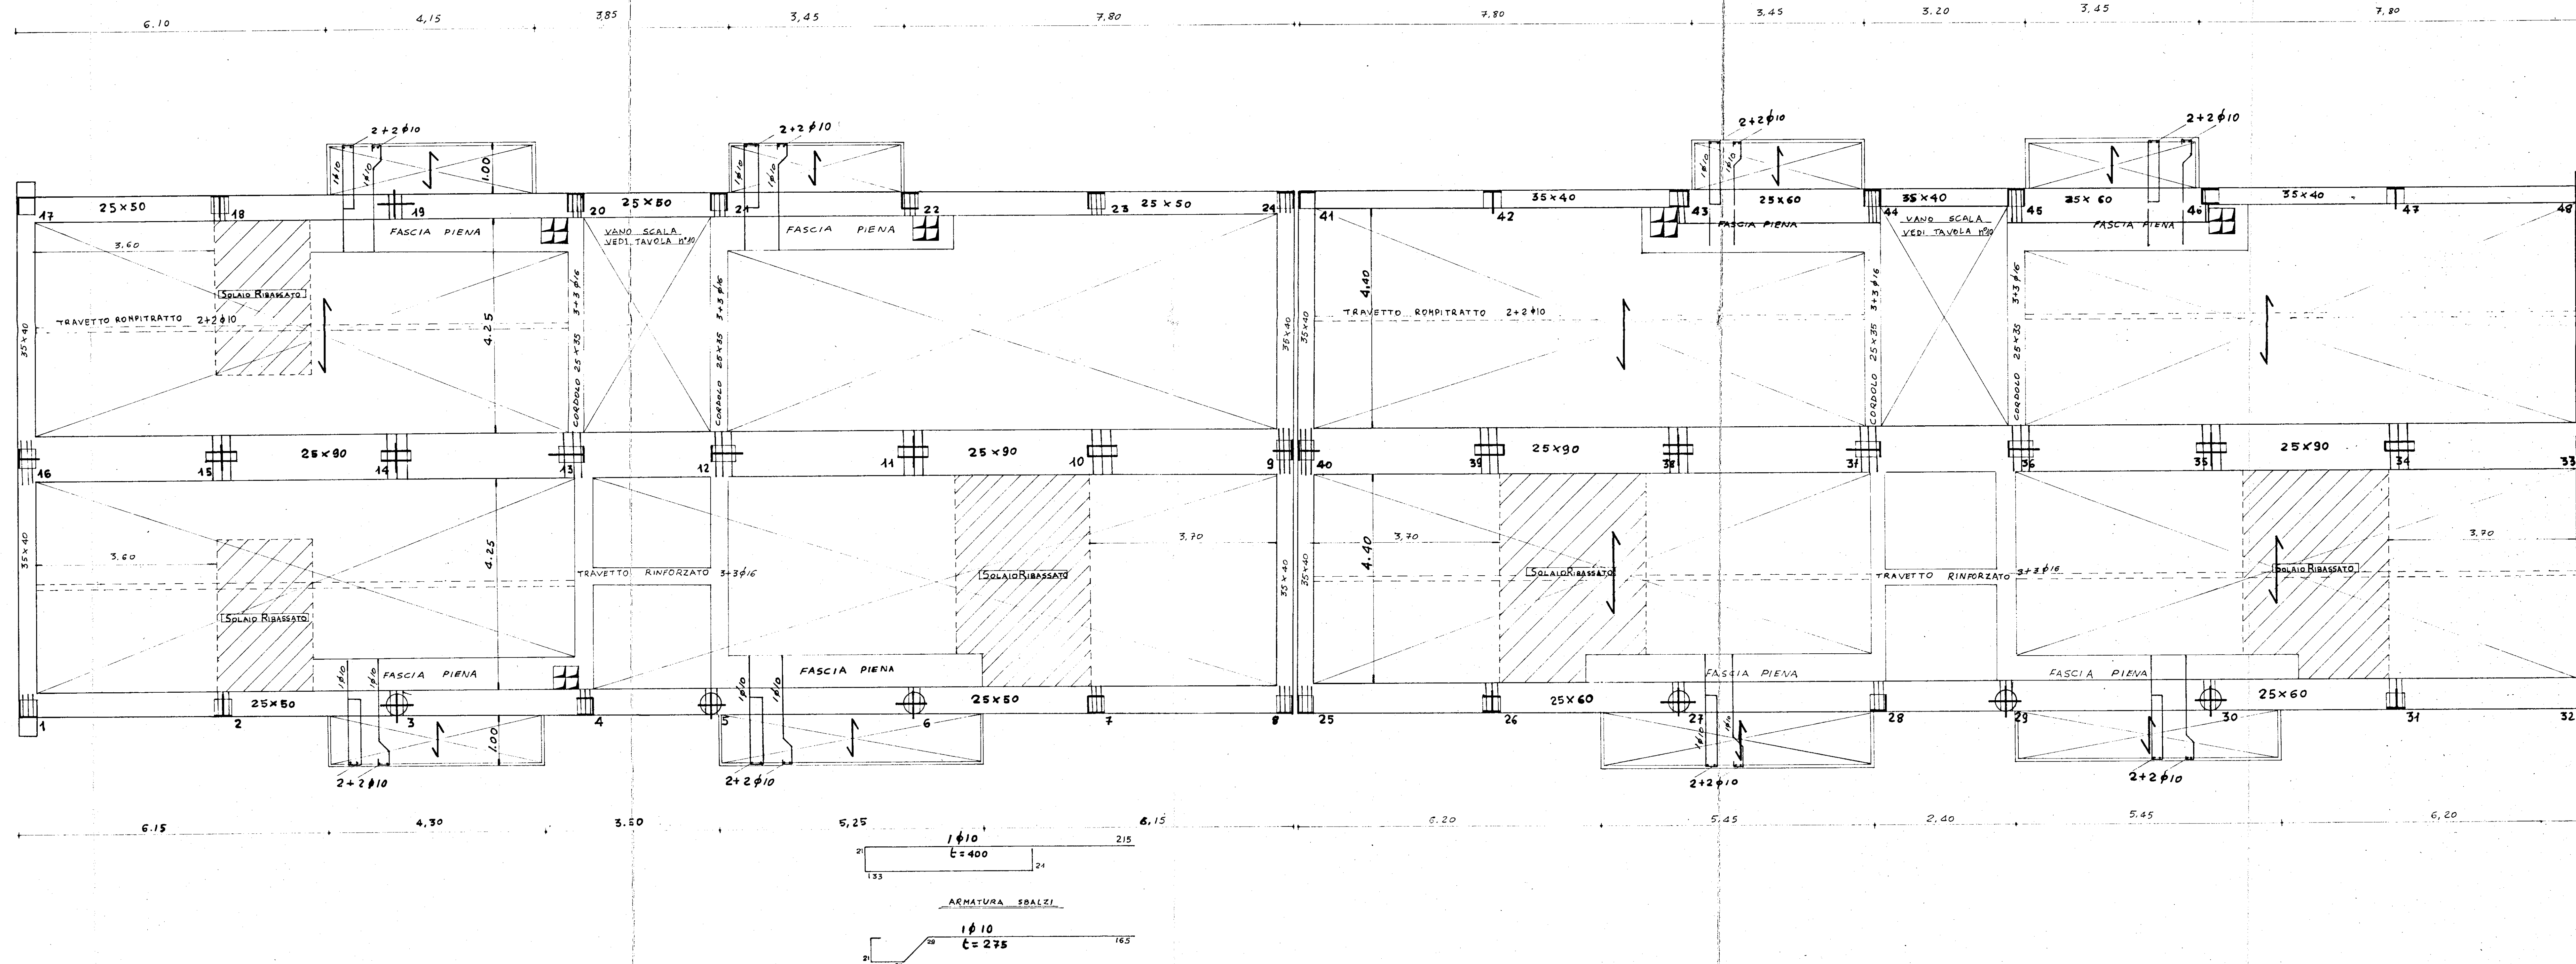

UFFICIO DEL GENIO CIVILE BRINDISI
Si attesta che copia del presente atto
risulta depositata presso questo Ufficio
ai sensi della legge n. 40 del 28.2.1985
Visto il COORDINATORE D'UFFICIO
(Ing. Francesco Santostasi) 10 MAR 1978

I.A.C.P. - BRINDISI

CASE POPOLARI IN
SAN PIETRO VERNOTICO-(BR)

programma di intervento n° 016/77/1
(legge 5-8-1978 n° 457)
n° 19 alloggi

CARPENTERIA SOLAIO PIANO TIPO

CALCOLI STATICI:

DOTT. ING. G. MINARDI

TAV. n°
8

DATA

24-9-79

cls rbk 250

ferro feb44k

RAPP. 1:50

ORDINE DEGLI INGEGNERI
della Provincia di TARANTO
Dott. Ing.
MINARDI Giovanni
N. 678