


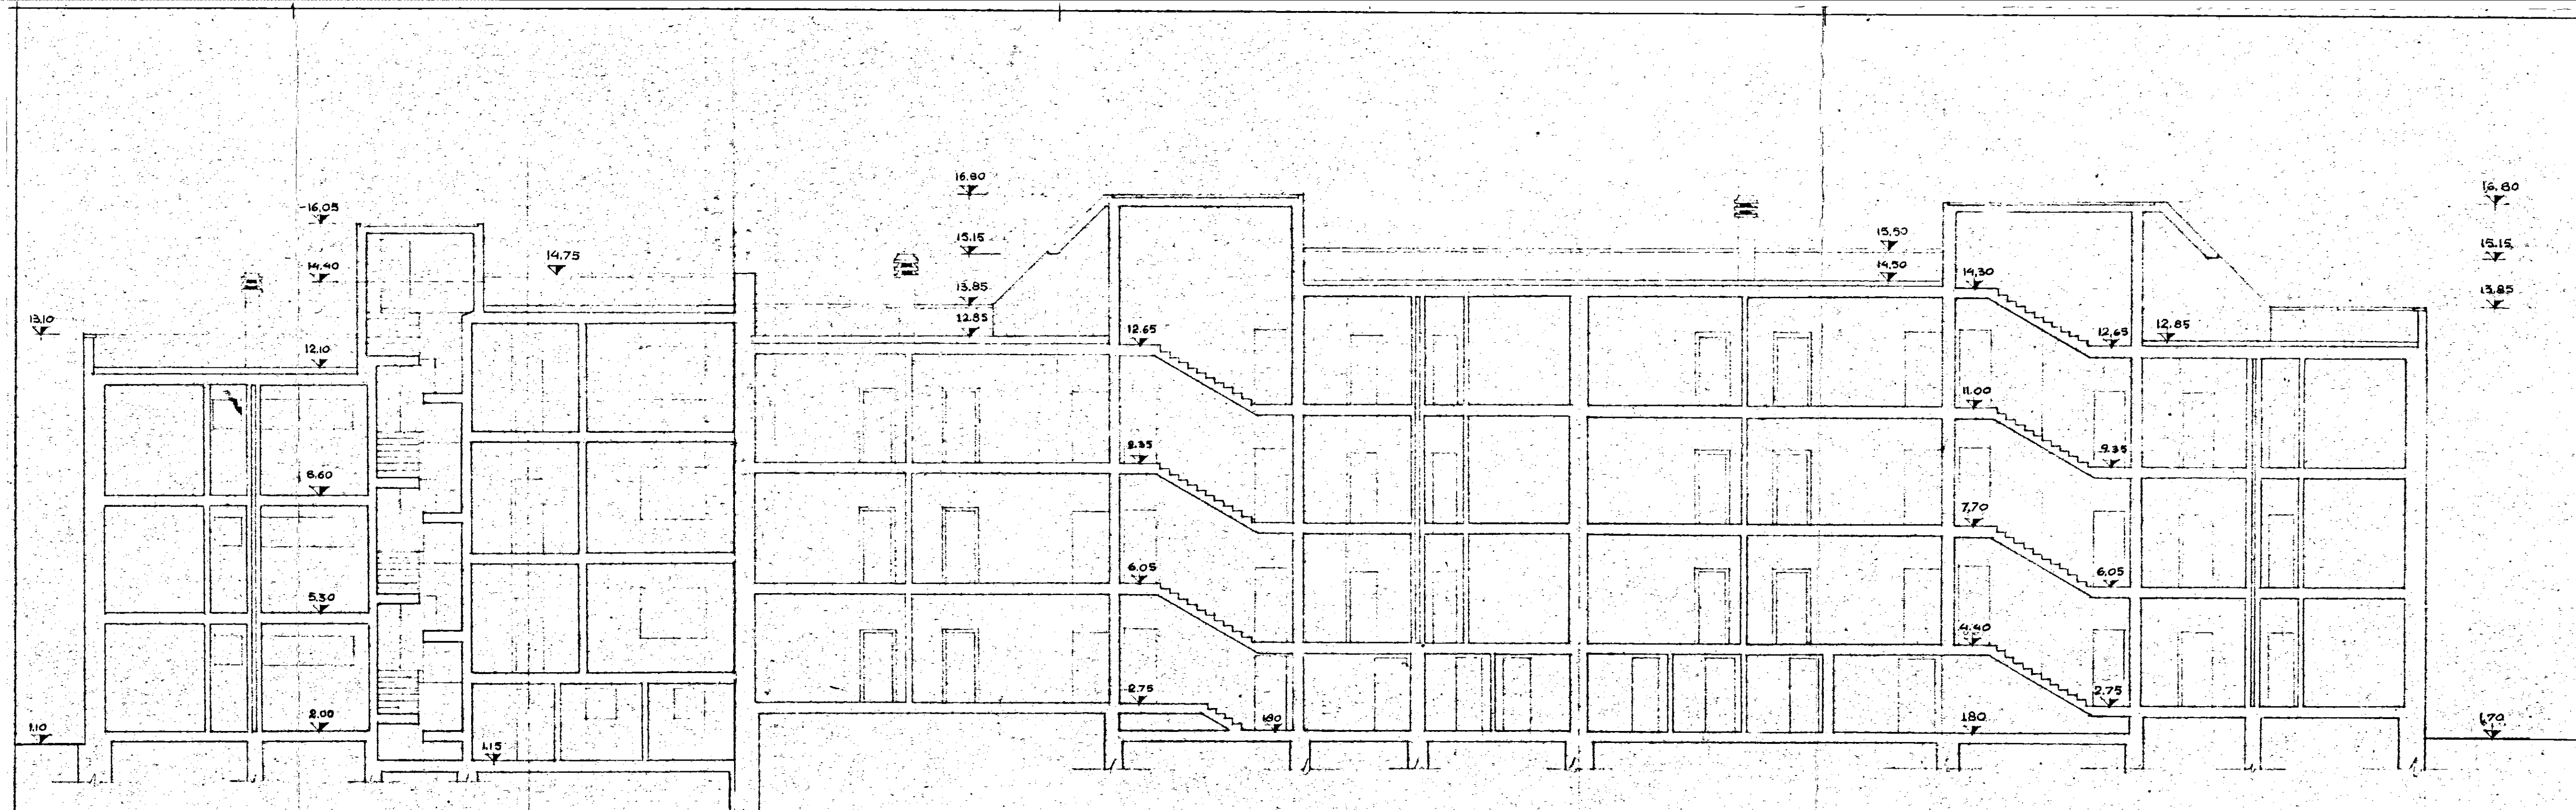

Il Capo Gruppo
 Prof. ATTILIO SPACCARELLI
 Architetto

GESTIONE GRUPPO ARCH. SPACCARELLI - A. BACCIN - BRUNO - NESPEGA - TAVOLETTI - ING. C. BACCIN
 INA CASA
 2° SETTENNIO
 CASE IN
 ORIA
 STAZIONE RPR
 I.A.C.P.
 BRINDISI

nucleo 1 EDIFICIO "A"
 n. 1-2-3-4-5-6-
 SEZIONE A-B

DIS. N 7188
 TAV 7
 SERIE 274
 ROMA
 10 GIUGNO 61

RAPP. 1:100