
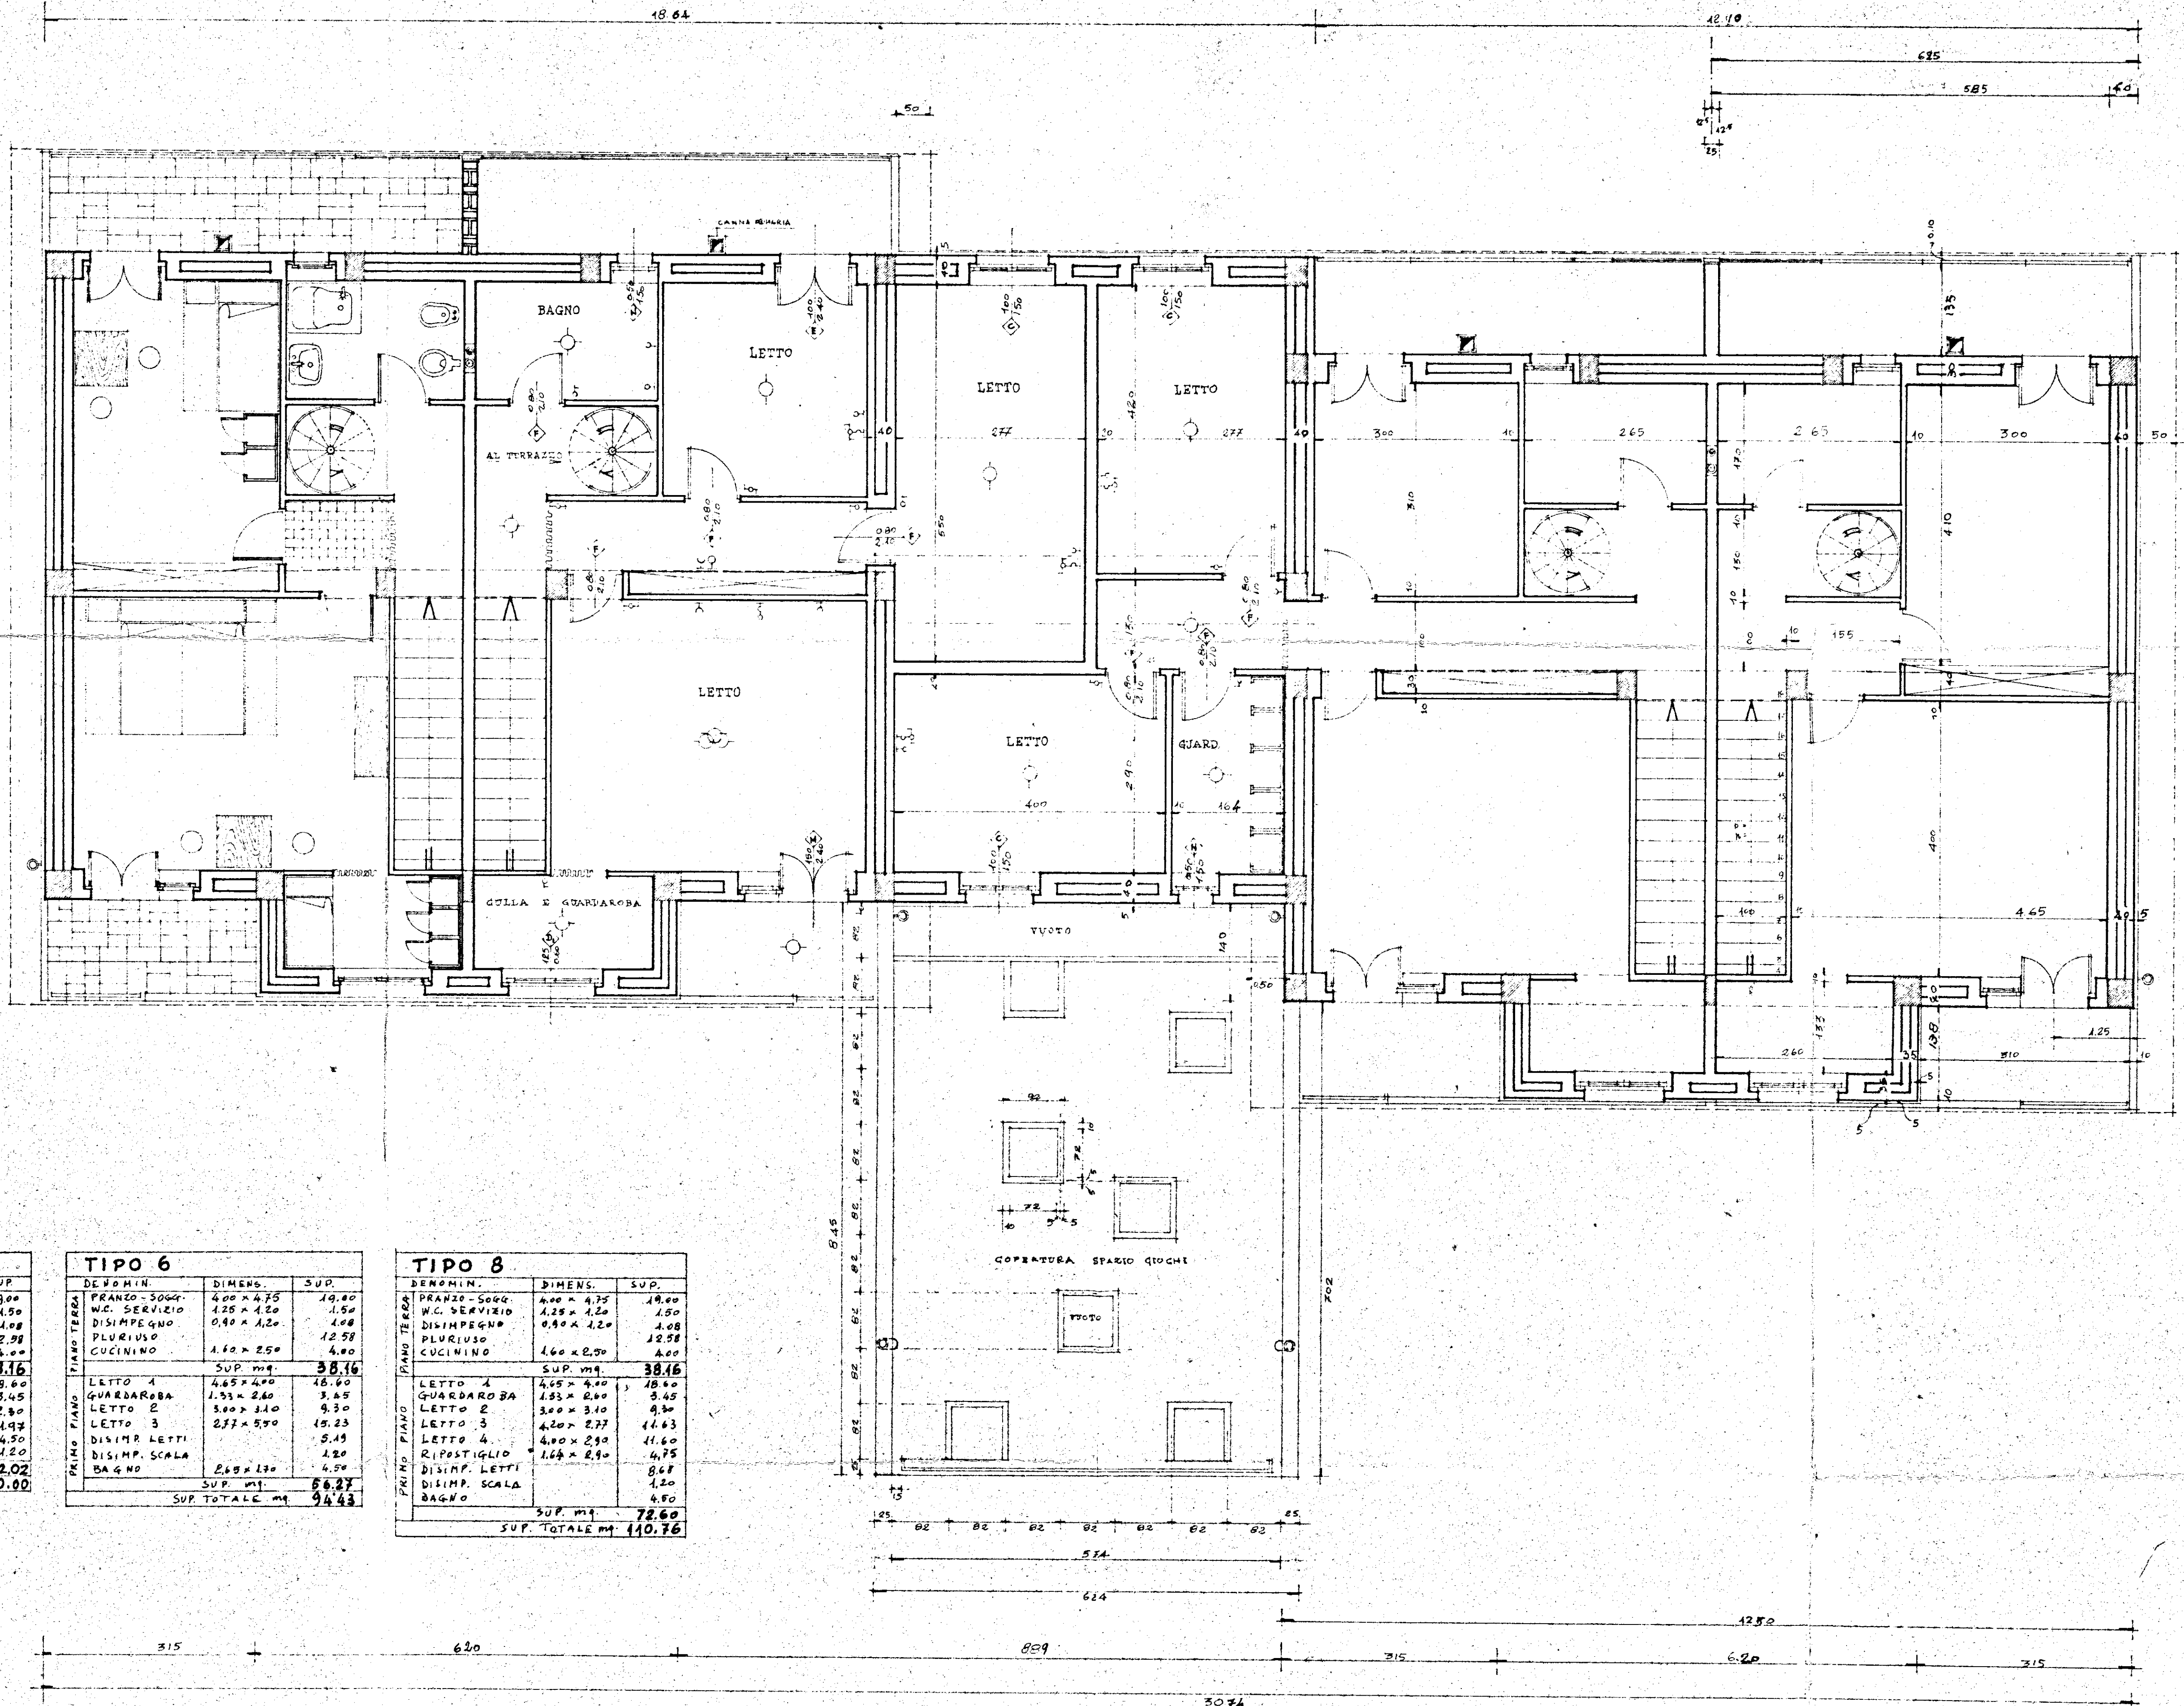


I. A. C. P.		INTERVENTO N°		LEGGE 30-12-1960	
BRINDISI-				N° 1676	
PROGETTO ESECUTIVO PER LA				DATA	N°
COSTRUZIONE DI N° 12 ALLOGGI PER				26.8.1969	1676
LAVORATORI AGRICOLI DIR. IN CECILIO S. MARCO				AGG.	AGG.
PIANTA DEL PIANO PRIMO		RAPP.			
		1:50			
PROGETTO					
DIREZ. LAVORI					
STRUTTEGGIO					
				DISEGNO	
				CONTR.	

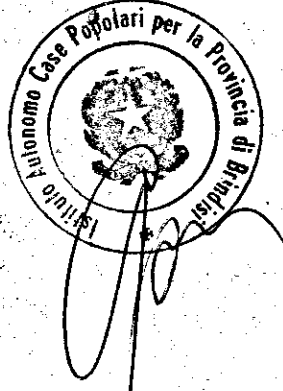

TIPO 4		
DEVOIN	DIMENS.	SUP.
PRANZO-SOGG.	4.00 x 4.75	19.00
W.C. SERVIZIO	1.25 x 1.20	1.50
DISIMPEGNO	0.90 x 1.20	1.08
PLURIVISO		12.58
CUCININO	1.60 x 2.50	4.00
PIANO TERZO		
LETTO 1	4.65 x 4.00	18.60
GUARDAROBBA	1.93 x 2.40	4.63
LETTO 2	4.10 x 3.90	16.00
DISIMP. LETTI		1.93
BAGNO	2.65 x 1.70	4.50
DISIMP. SCALA		1.20
SUP. mq.		42.02
SUP. TOTALE mq.		80.00

TIPO 6		
DEVOIN	DIMENS.	SUP.
PRANZO-SOGG.	4.00 x 4.75	19.00
W.C. SERVIZIO	1.25 x 1.20	1.50
DISIMPEGNO	0.90 x 1.20	1.08
PLURIVISO		12.58
CUCININO	1.60 x 2.50	4.00
PIANO TERZO		
LETTO 1	4.65 x 4.00	18.60
GUARDAROBBA	1.93 x 2.40	4.63
LETTO 2	3.90 x 3.10	9.30
LETTO 3	2.72 x 5.90	16.03
DISIMP. LETTI		5.19
BAGNO	2.65 x 1.70	4.50
DISIMP. SCALA		1.20
SUP. mq.		66.27
SUP. TOTALE mq.		94.43

TIPO 8		
DEVOIN	DIMENS.	SUP.
PRANZO-SOGG.	4.00 x 4.75	19.00
W.C. SERVIZIO	1.25 x 1.20	1.50
DISIMPEGNO	0.90 x 1.20	1.08
PLURIVISO		12.58
CUCININO	1.60 x 2.50	4.00
PIANO TERZO		
LETTO 1	4.65 x 4.00	18.60
GUARDAROBBA	1.93 x 2.40	4.63
LETTO 2	3.90 x 3.10	9.30
LETTO 3	4.20 x 2.72	11.43
LETTO 4	4.00 x 2.90	11.60
RIPOSTIGLIO	1.65 x 2.90	4.75
DISIMP. LETTI		8.68
DISIMP. SCALA		1.20
BAGNO		4.50
SUP. mq.		78.60
SUP. TOTALE mq.		110.76