


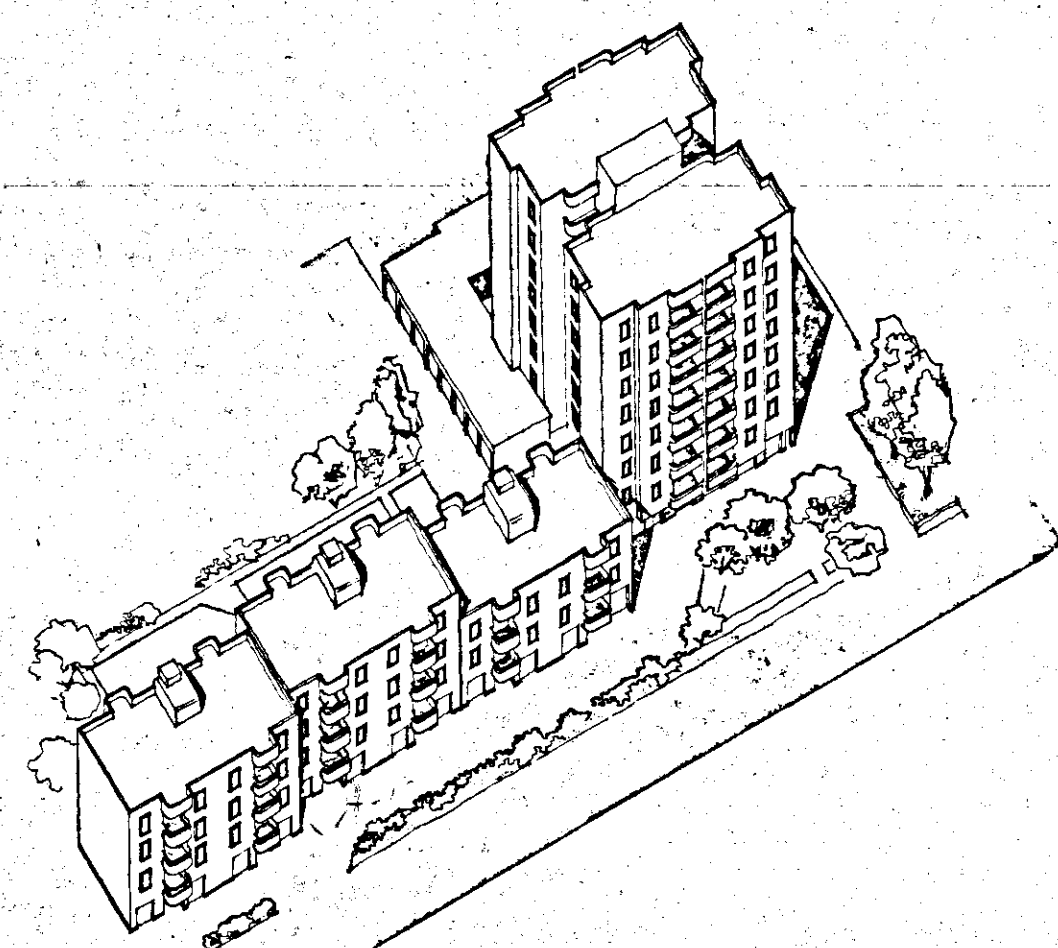

I.A.C.P.
brindisi

TAV.

B
5

CARPENTERIA COPERTURA
PIANO PORTICO-PIANO TIPO
LOTTO 27

scala 1:50


data

aprile 1982

il progettista
franco scari/ architetto

il committente
de.ge.co. s.r.l.

carpenteria piano
portico

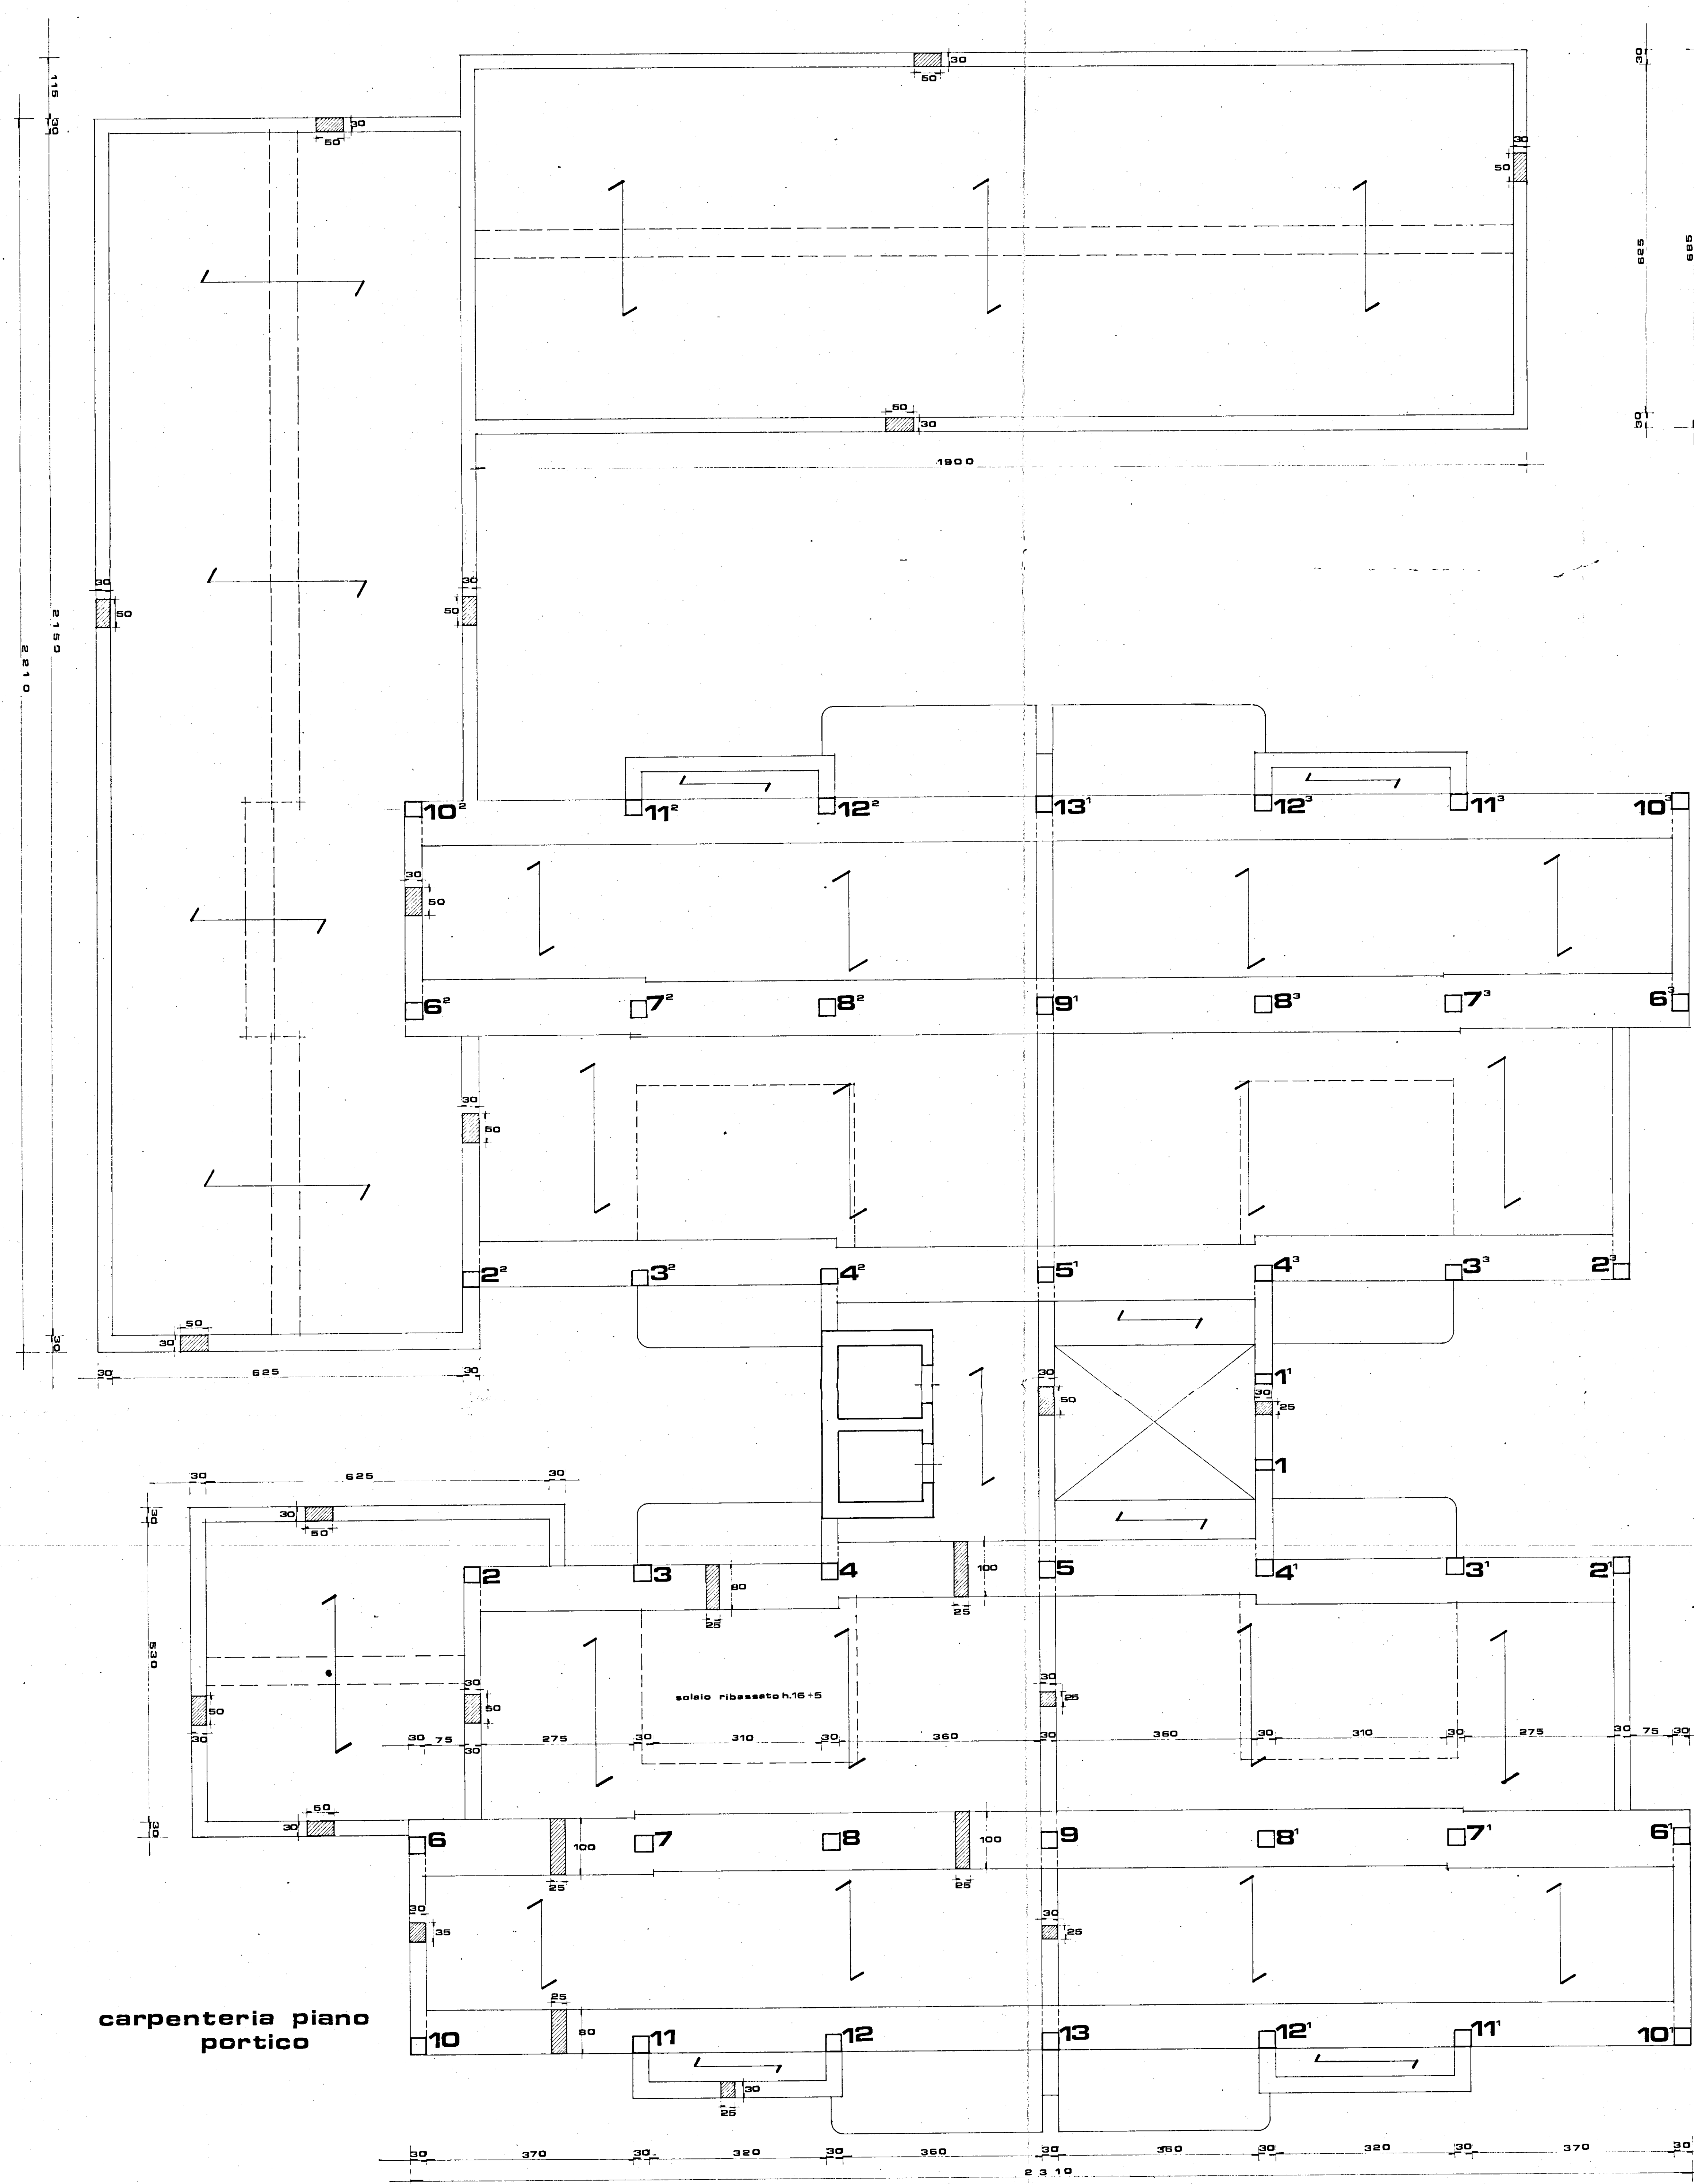

carpenteria
piano tipo

