


Alt. B) al 7.7485 Rep.

Stato free city

PIANTA PIANO TERRA

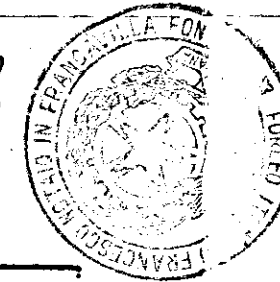


GESCAL - ROMA

COMUNE DI FRANCAVILLA FONTANA (BR)
COOP EDILIZIA "VILLA ITALIA"

N

cc. 15/120

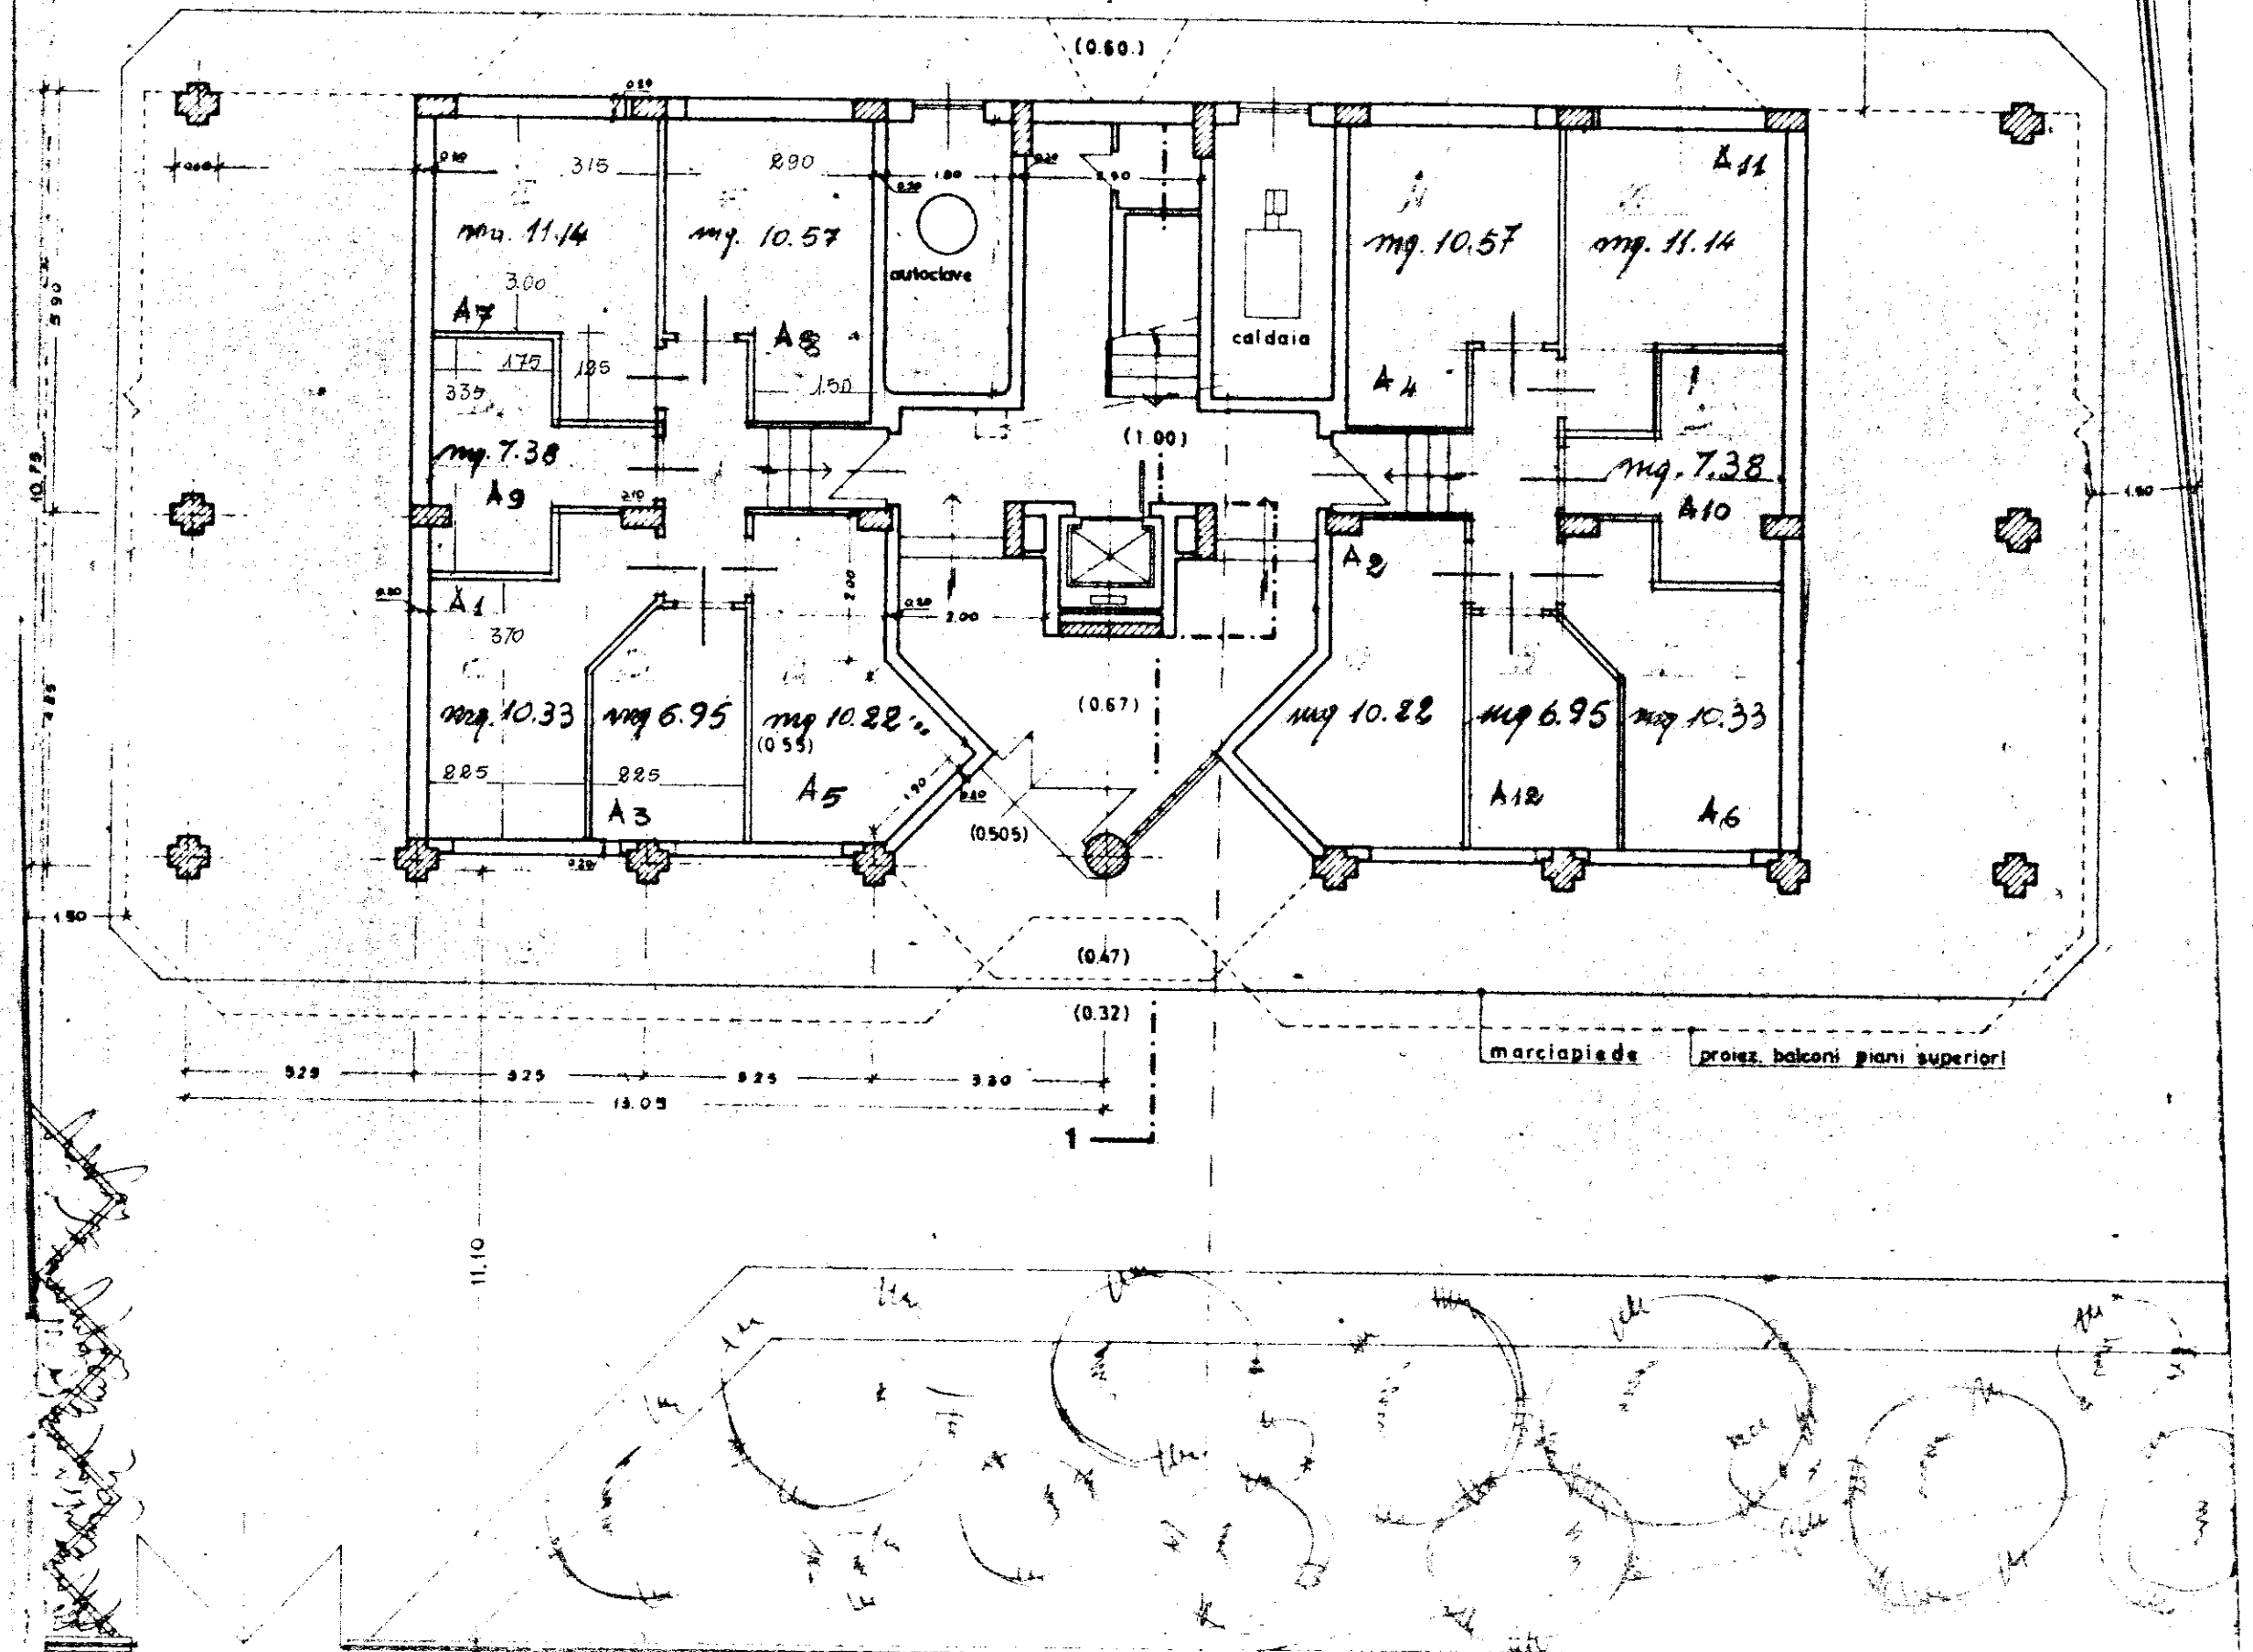

(016)