CASE POPOLARI in BRINDISI – "QUARTIERE S. ELIA" – Consorzio Ravennate – CANTIERE B/186

PIANO QUOTATO – Scala 1/100
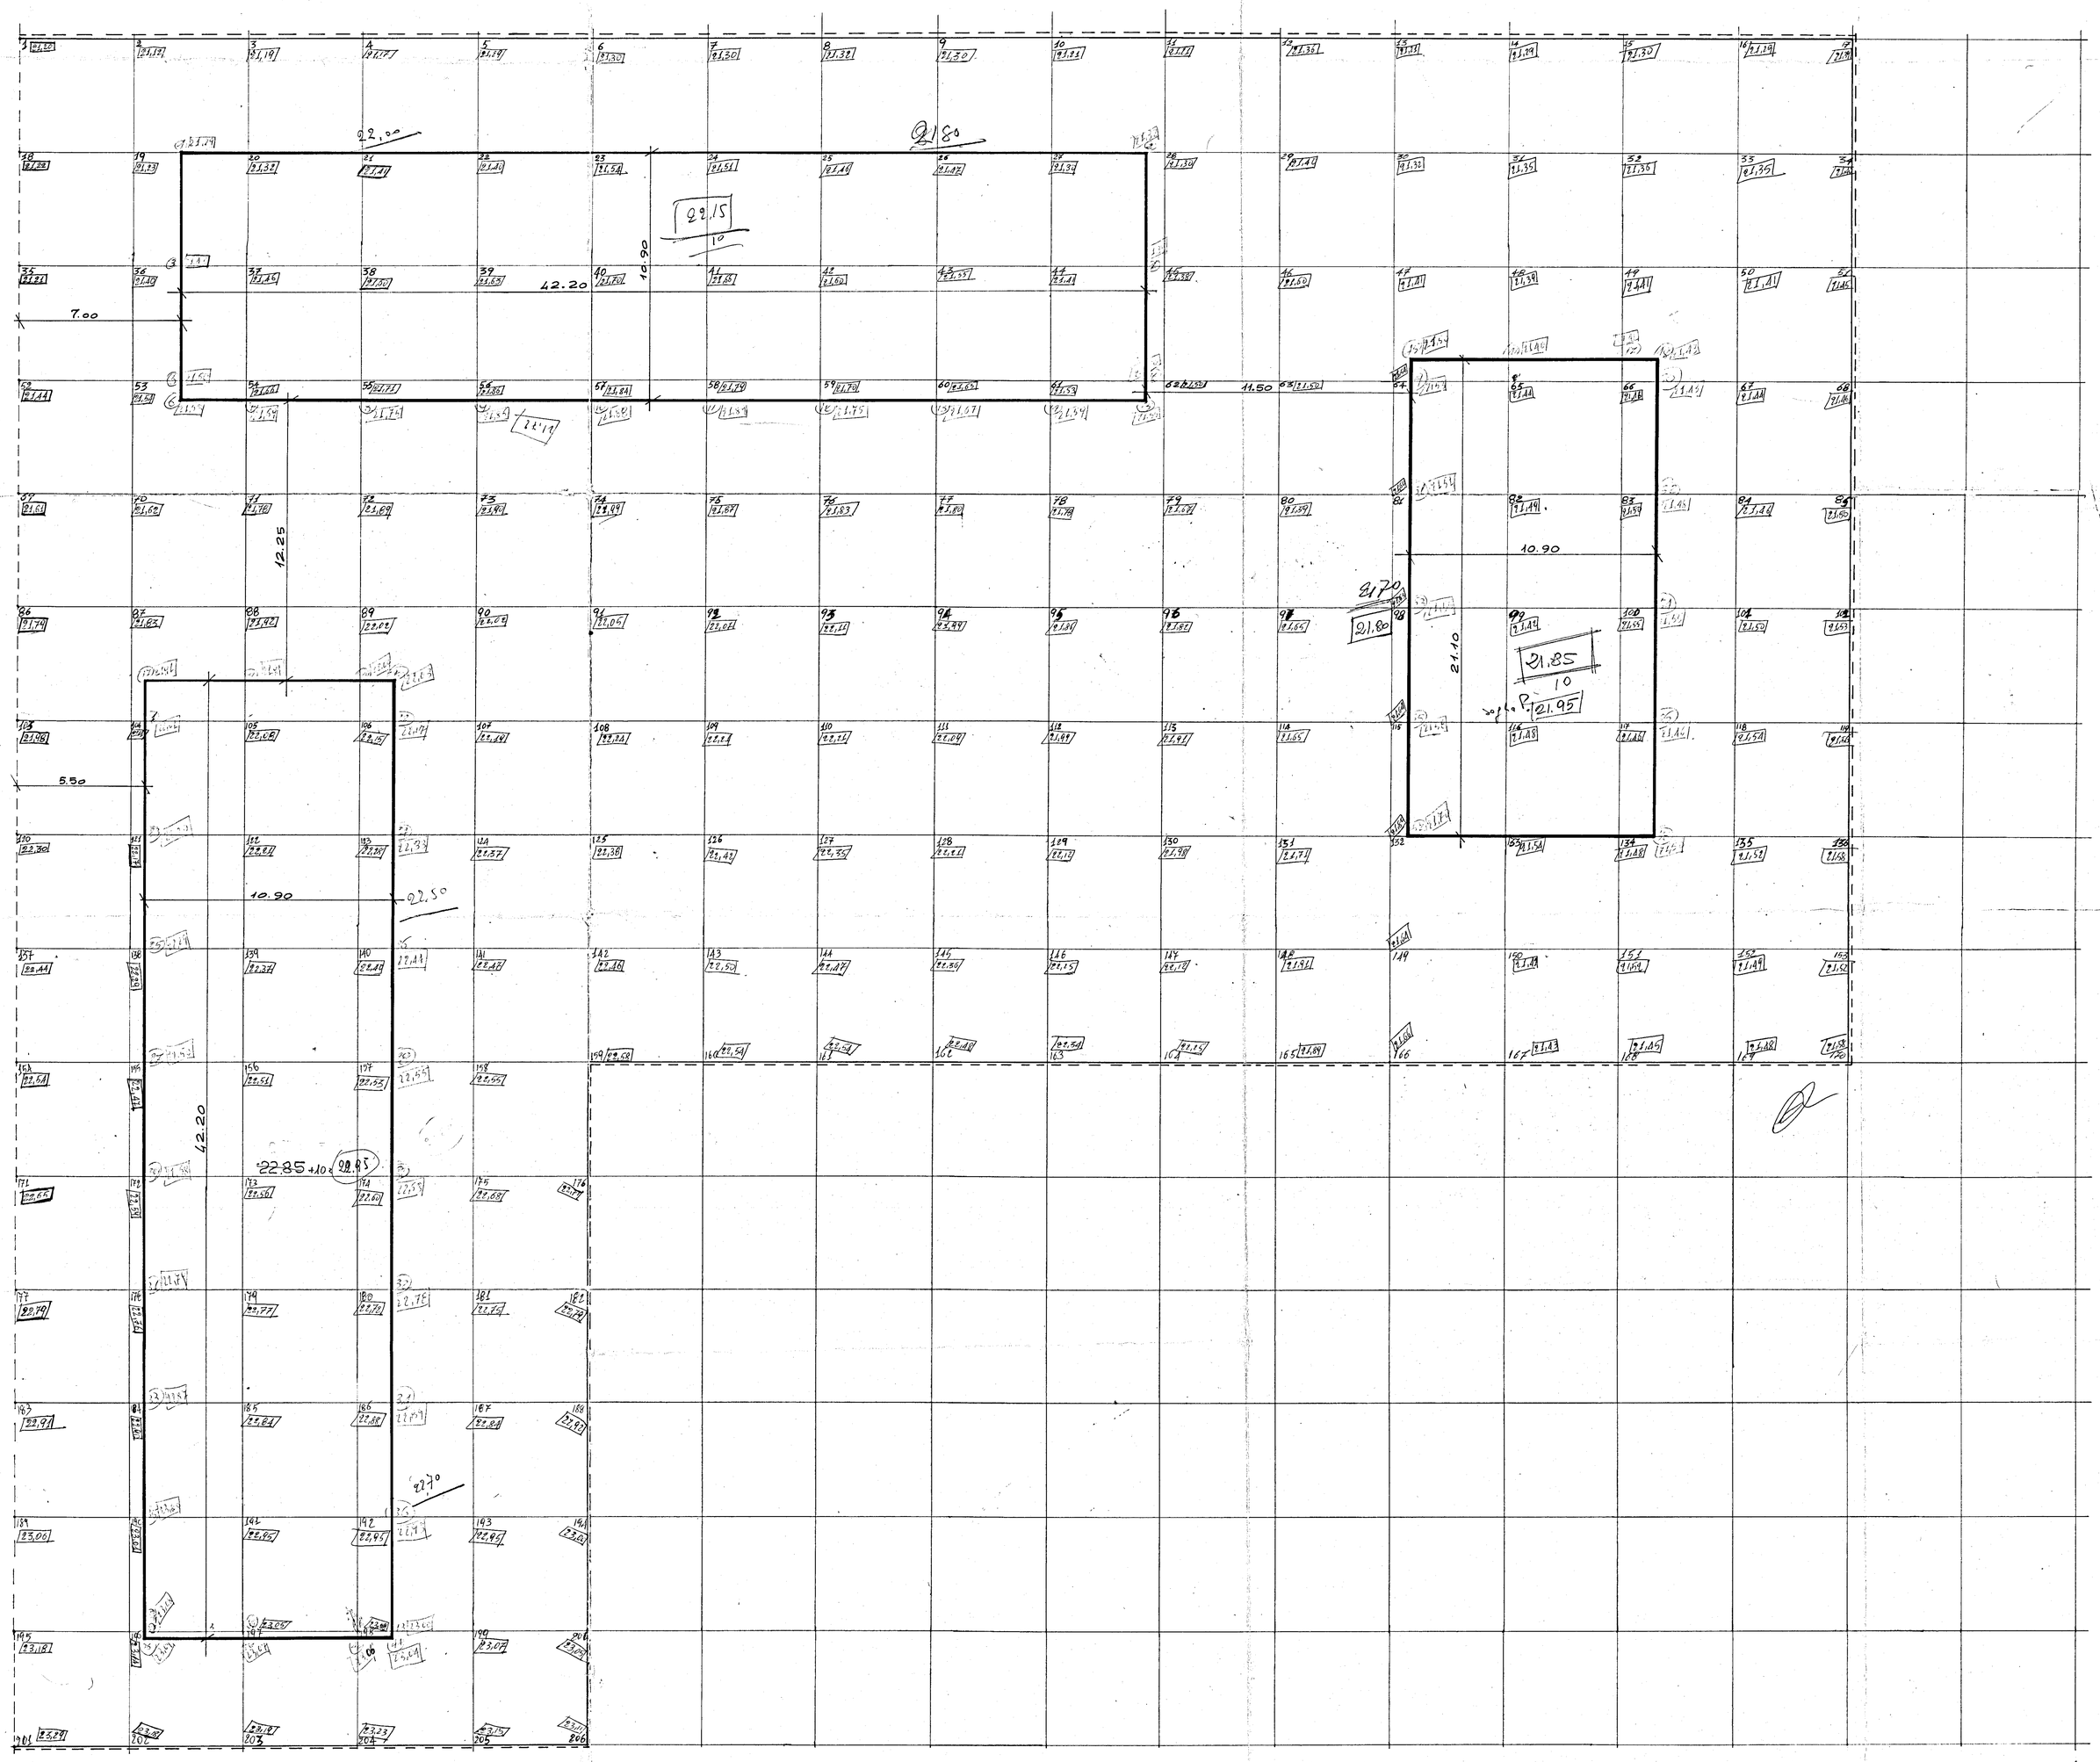
Quote non riferite al c.s. del Comune; Q = 21,787