


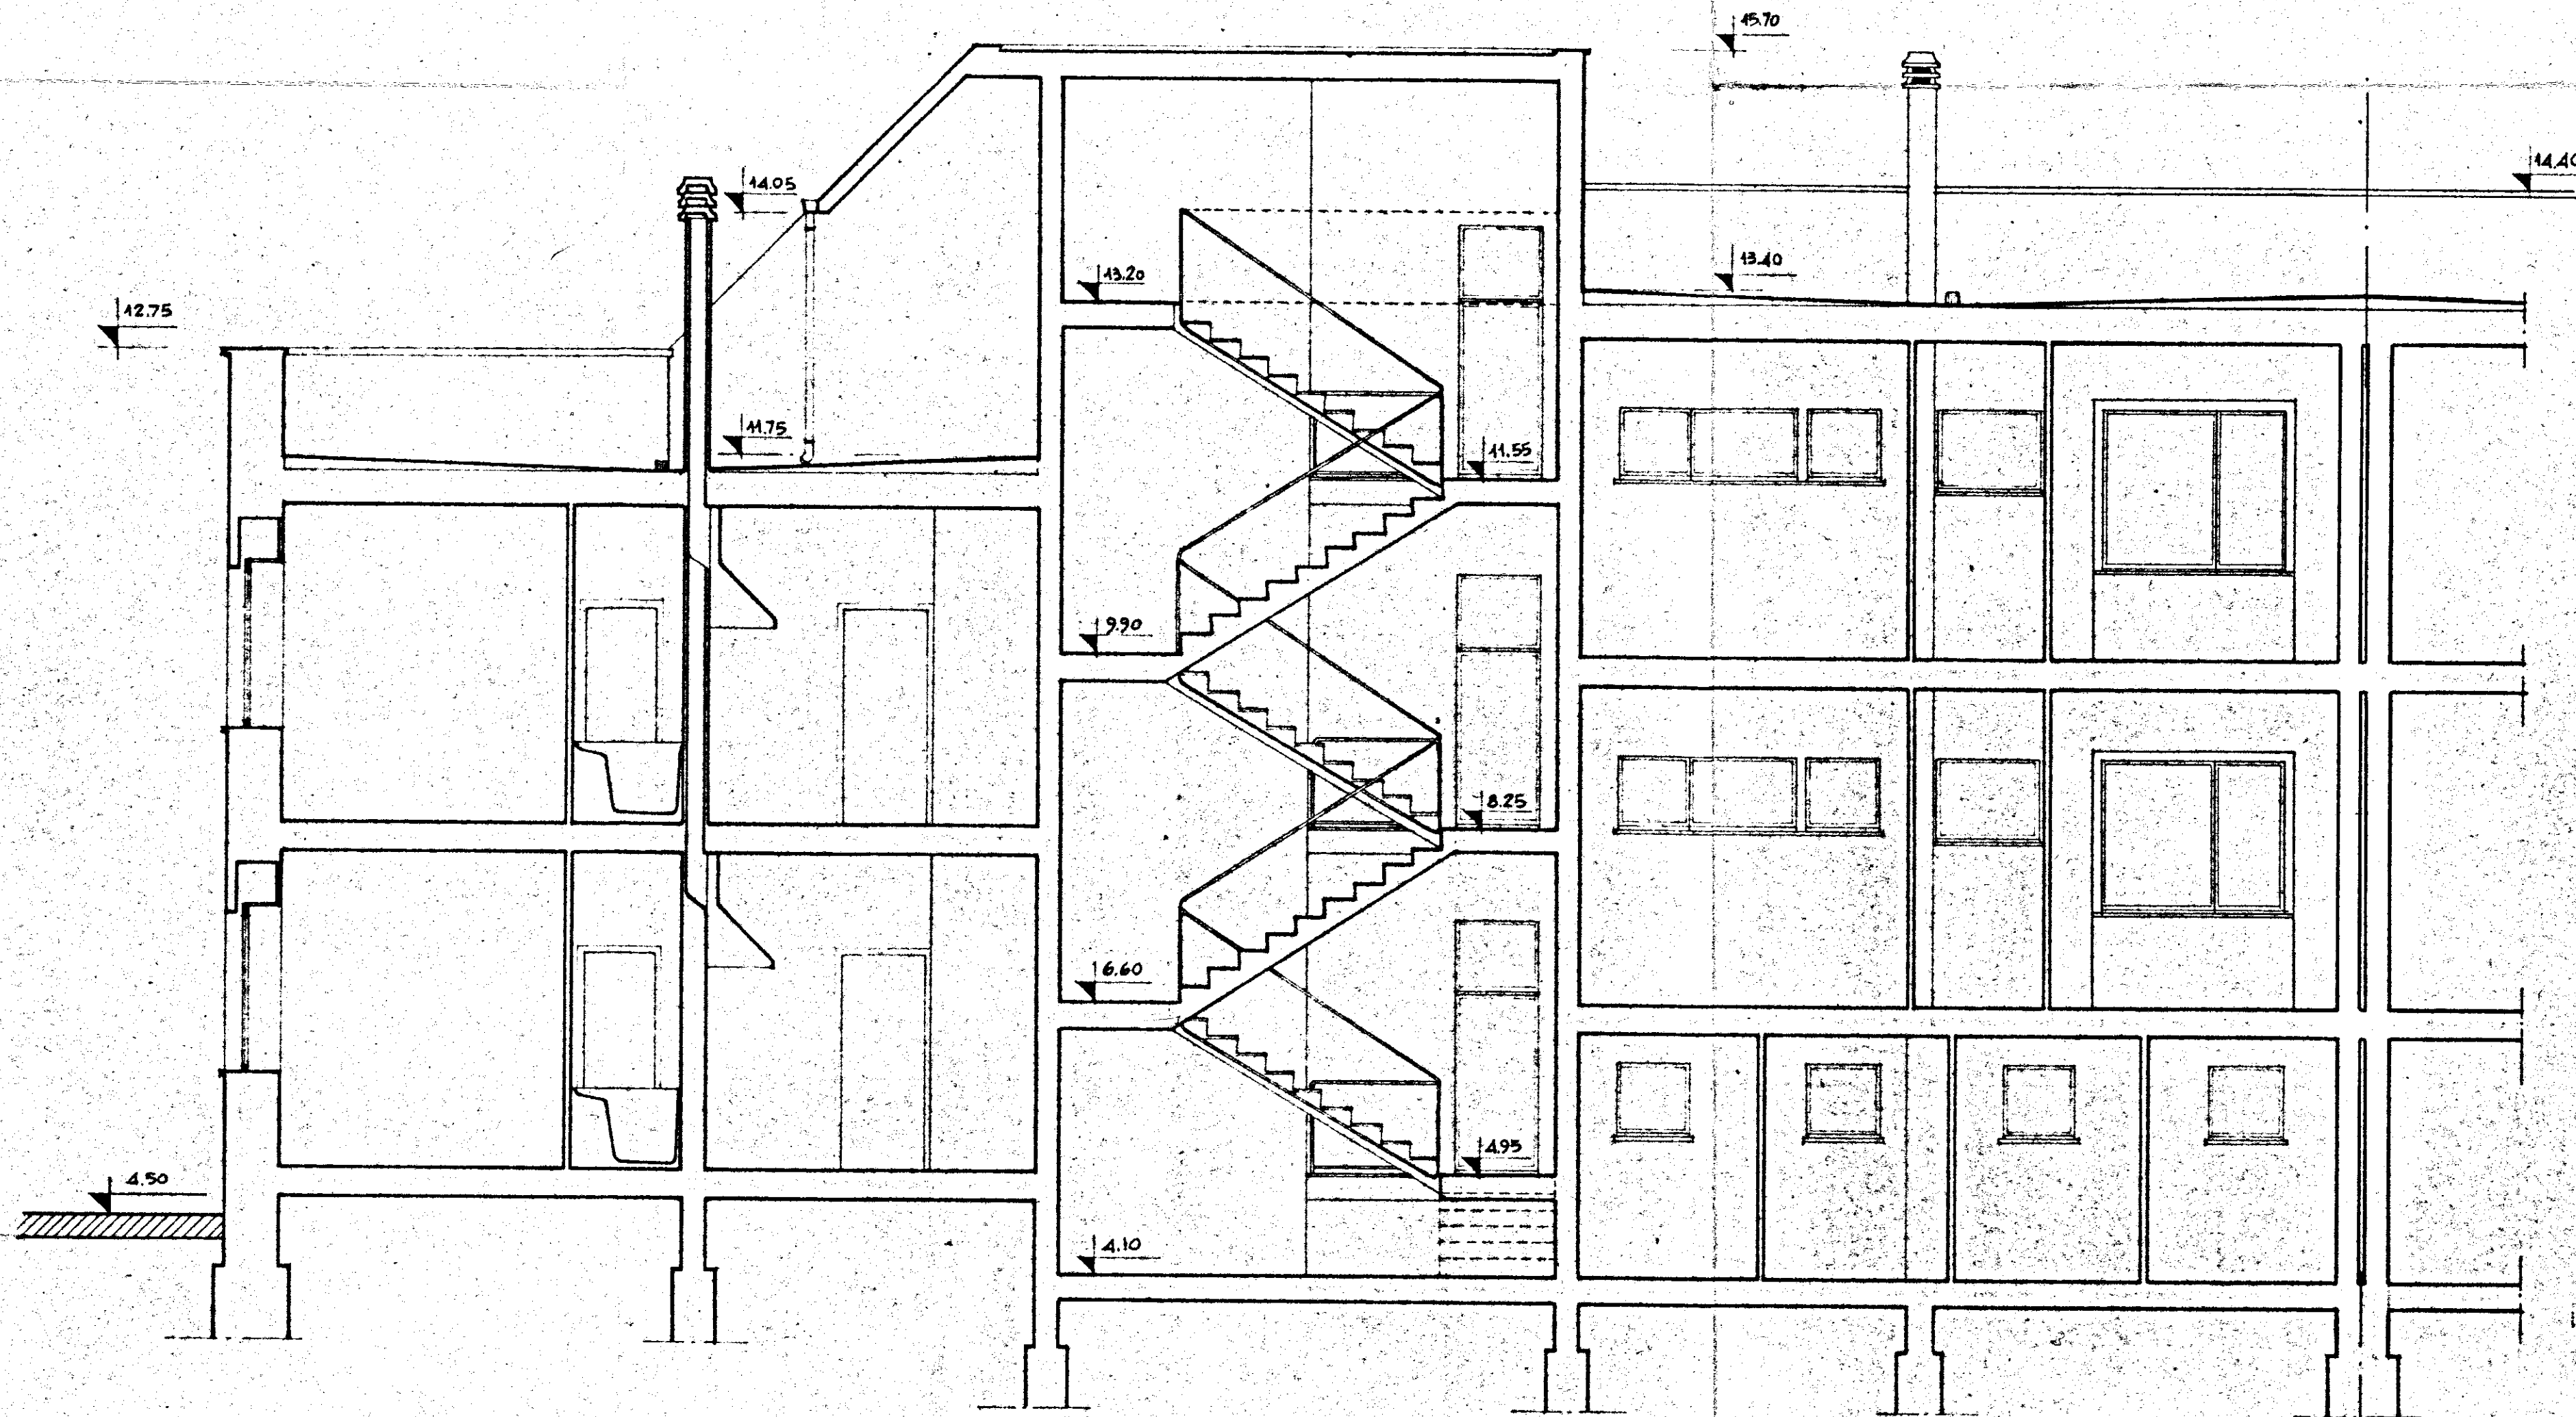

1/c
IL CAPO GRUPPO.
[Signature]

GESTIONE INA CASA 2° SETTENNIO	GRUPPO ARCH. SPACCARELLI - A. BACCIN - BRUNO - DONI - C. BACCIN		DIS. N. 6694
case in CEGLIE MESSAPICO	nucleo 1	edificio C	TAV. 6°
STAZIONE APP. IACP BRINDISI	n. 9-10	SEZIONE A-B	SERIE 241
		RAPP. 1:50	ROMA 2 LUGLIO 1959