
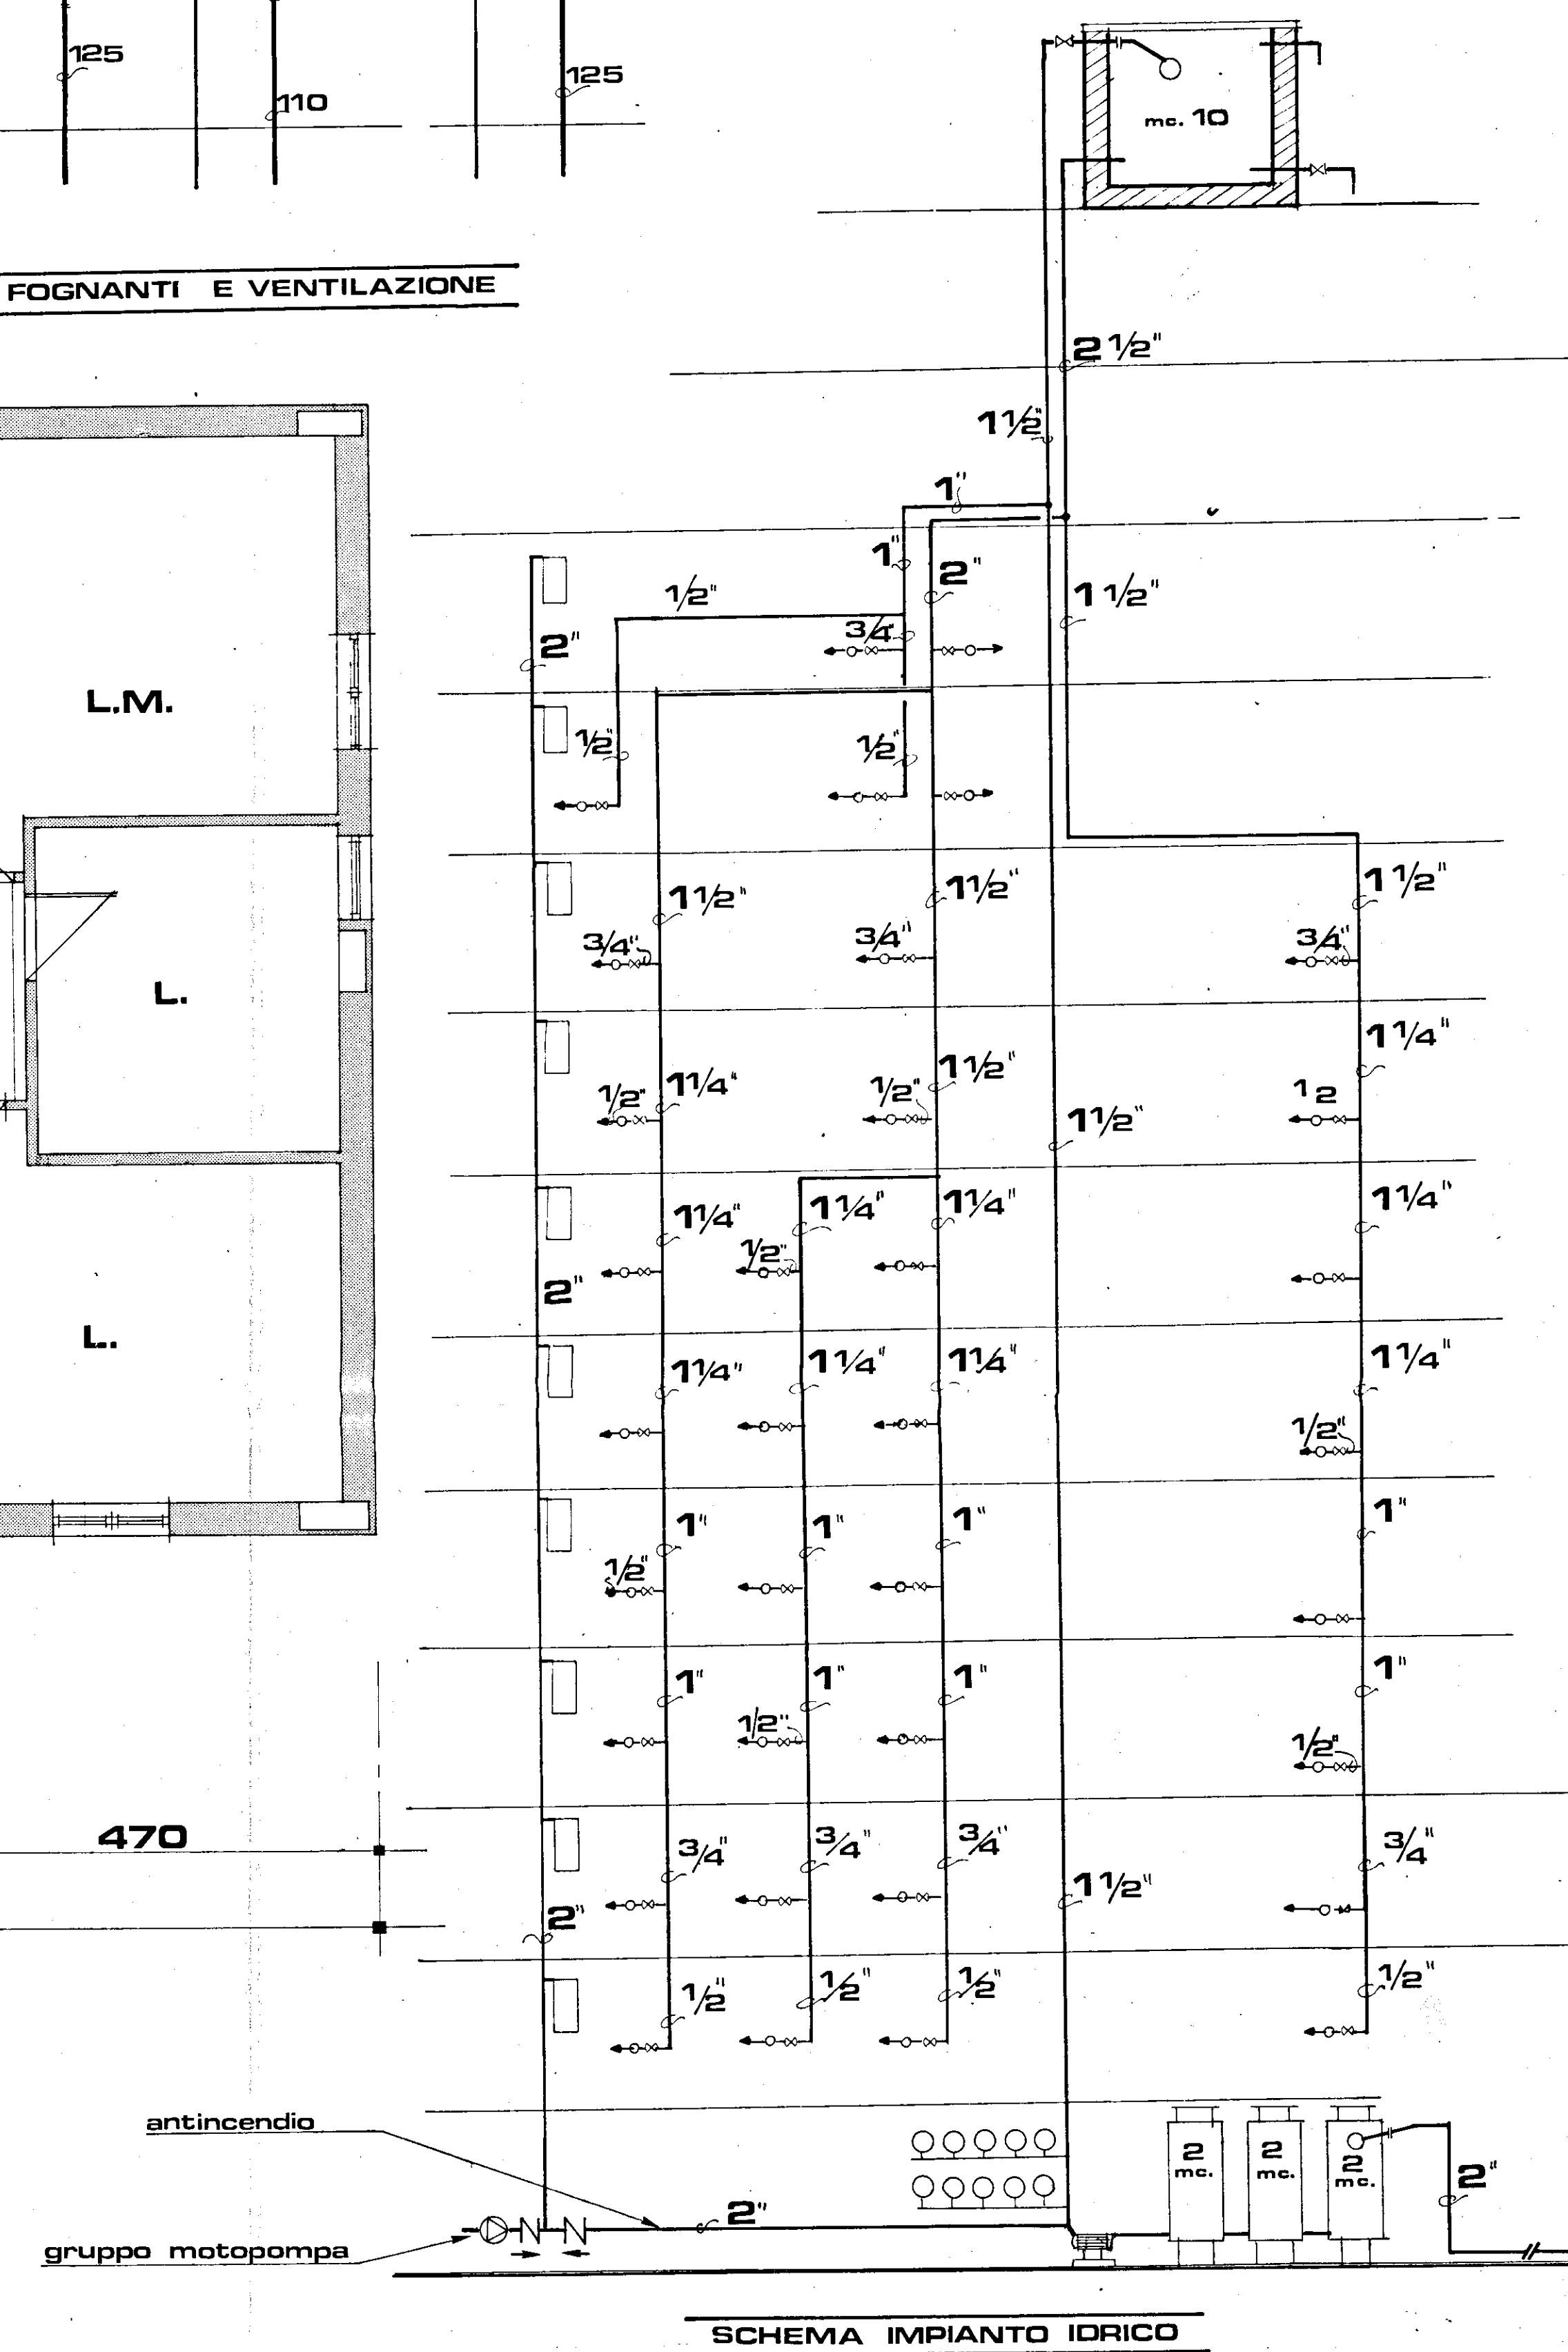
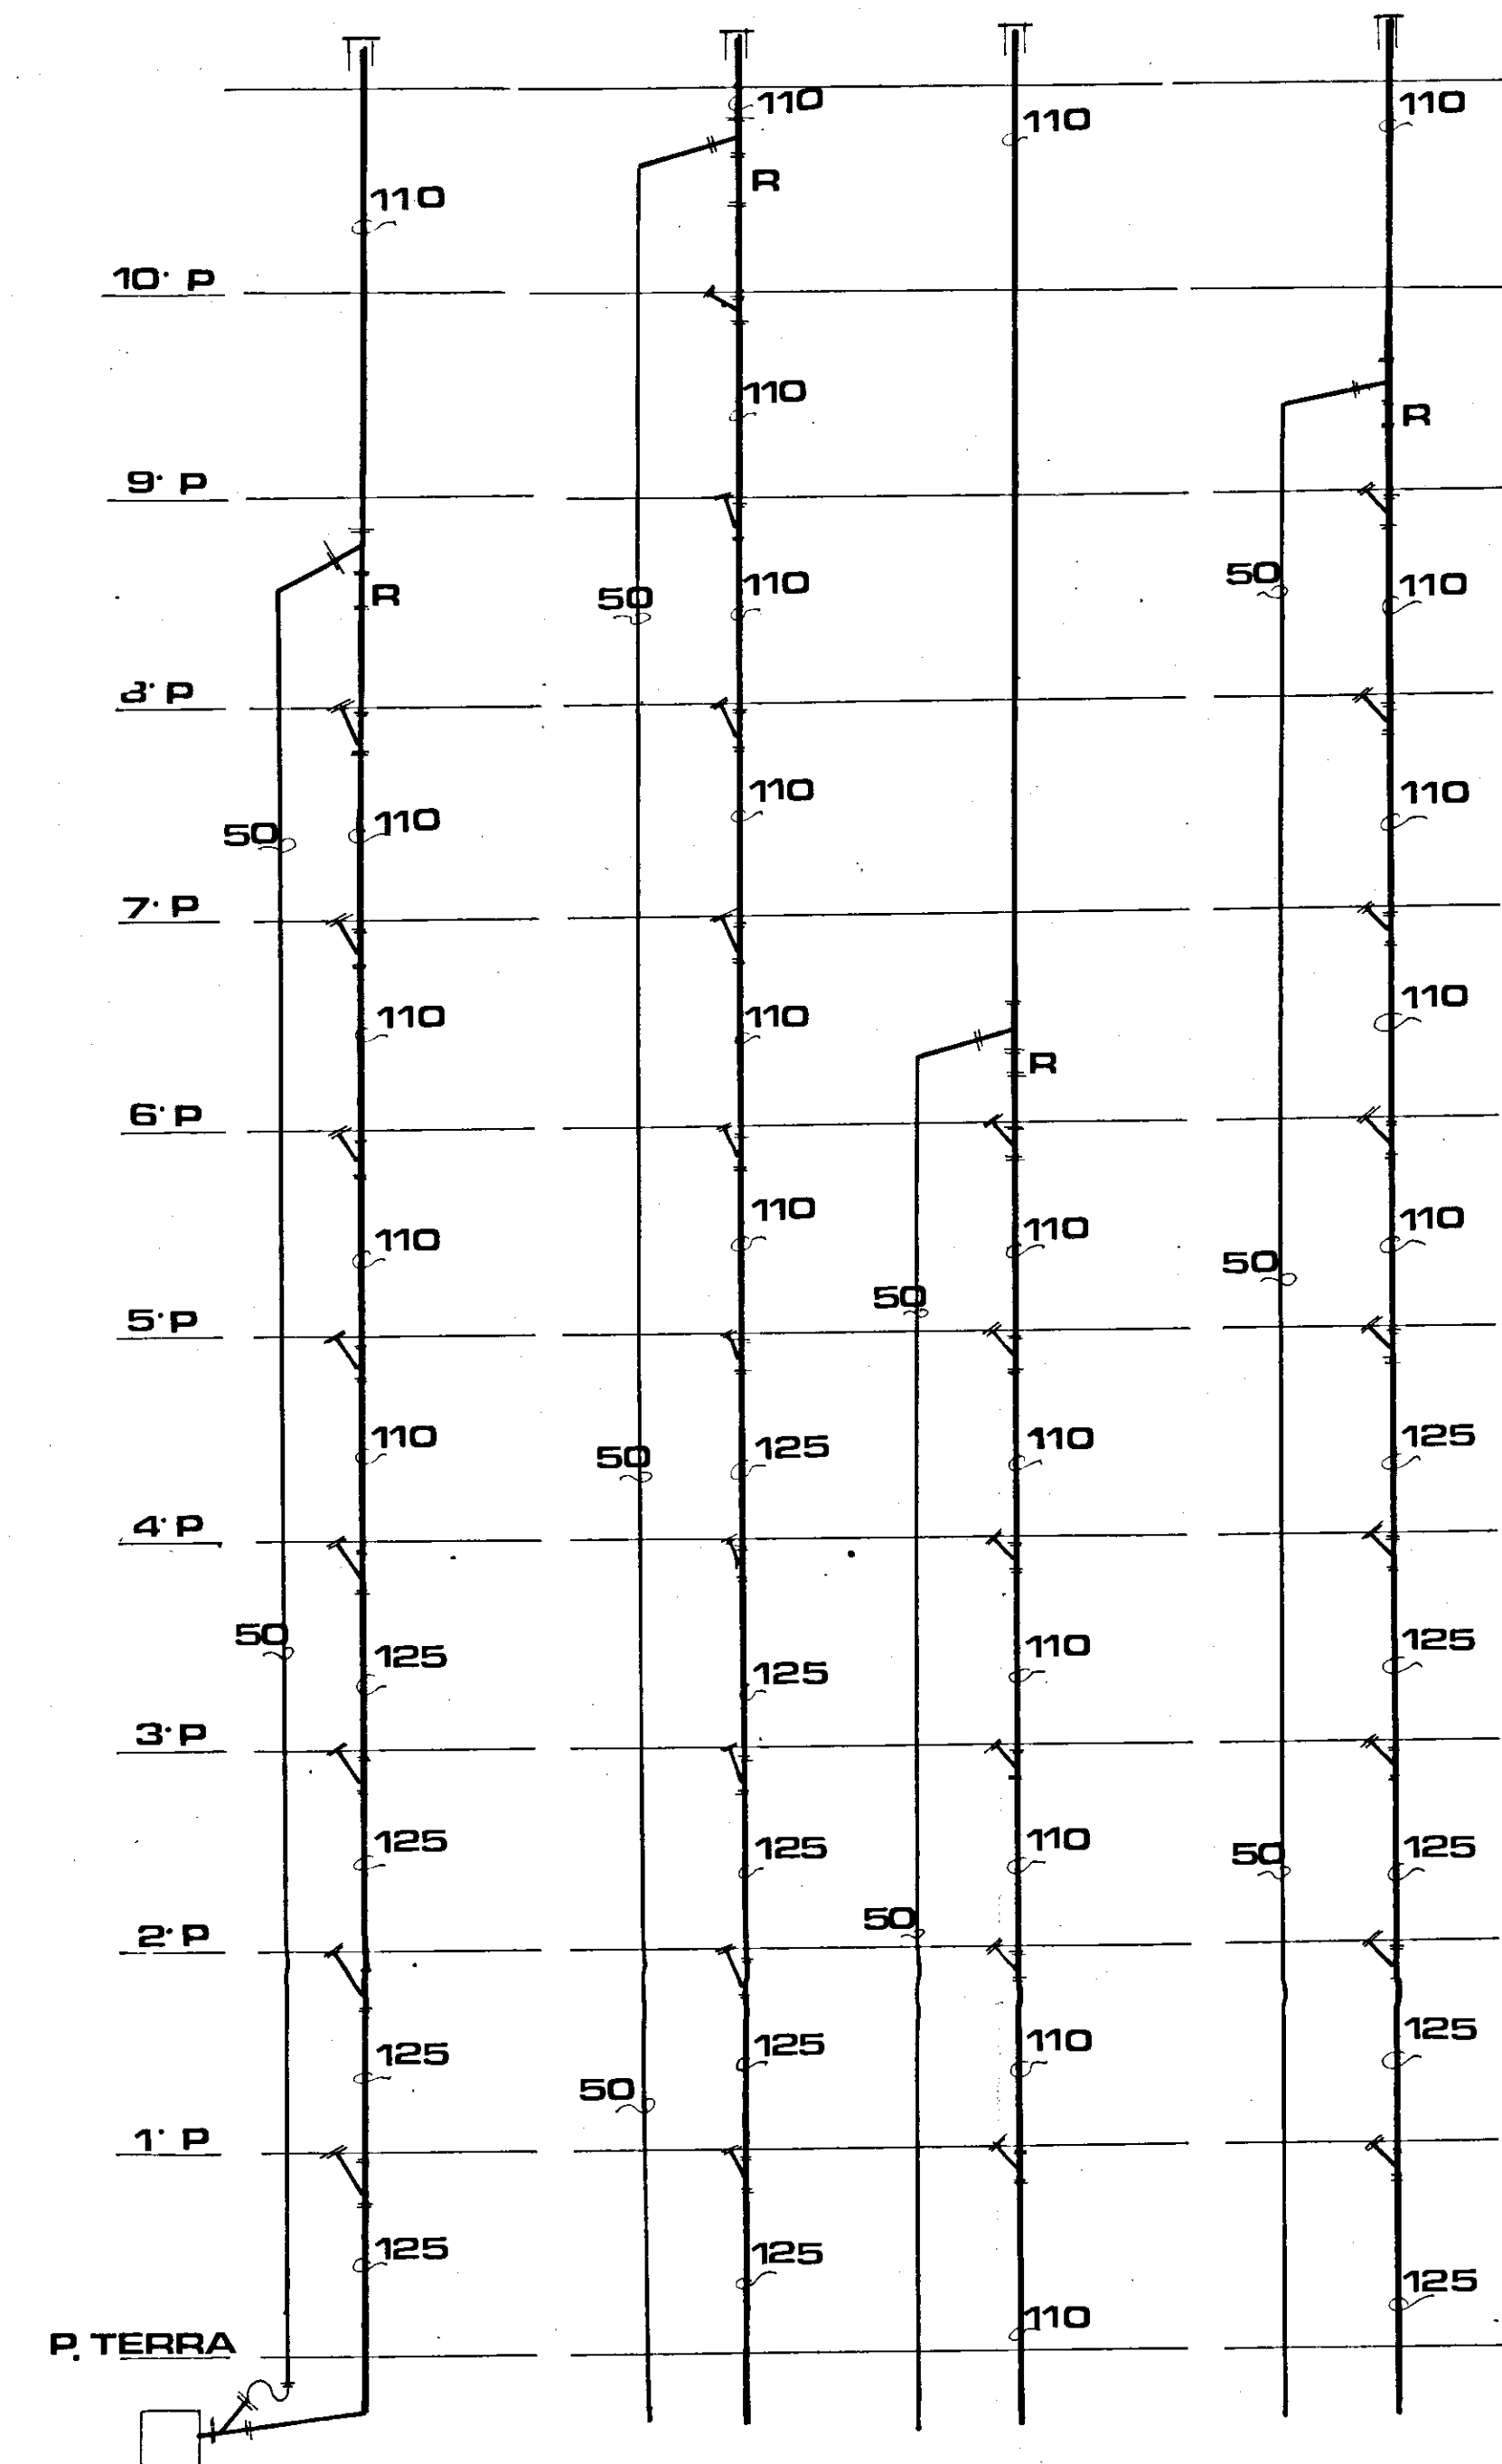
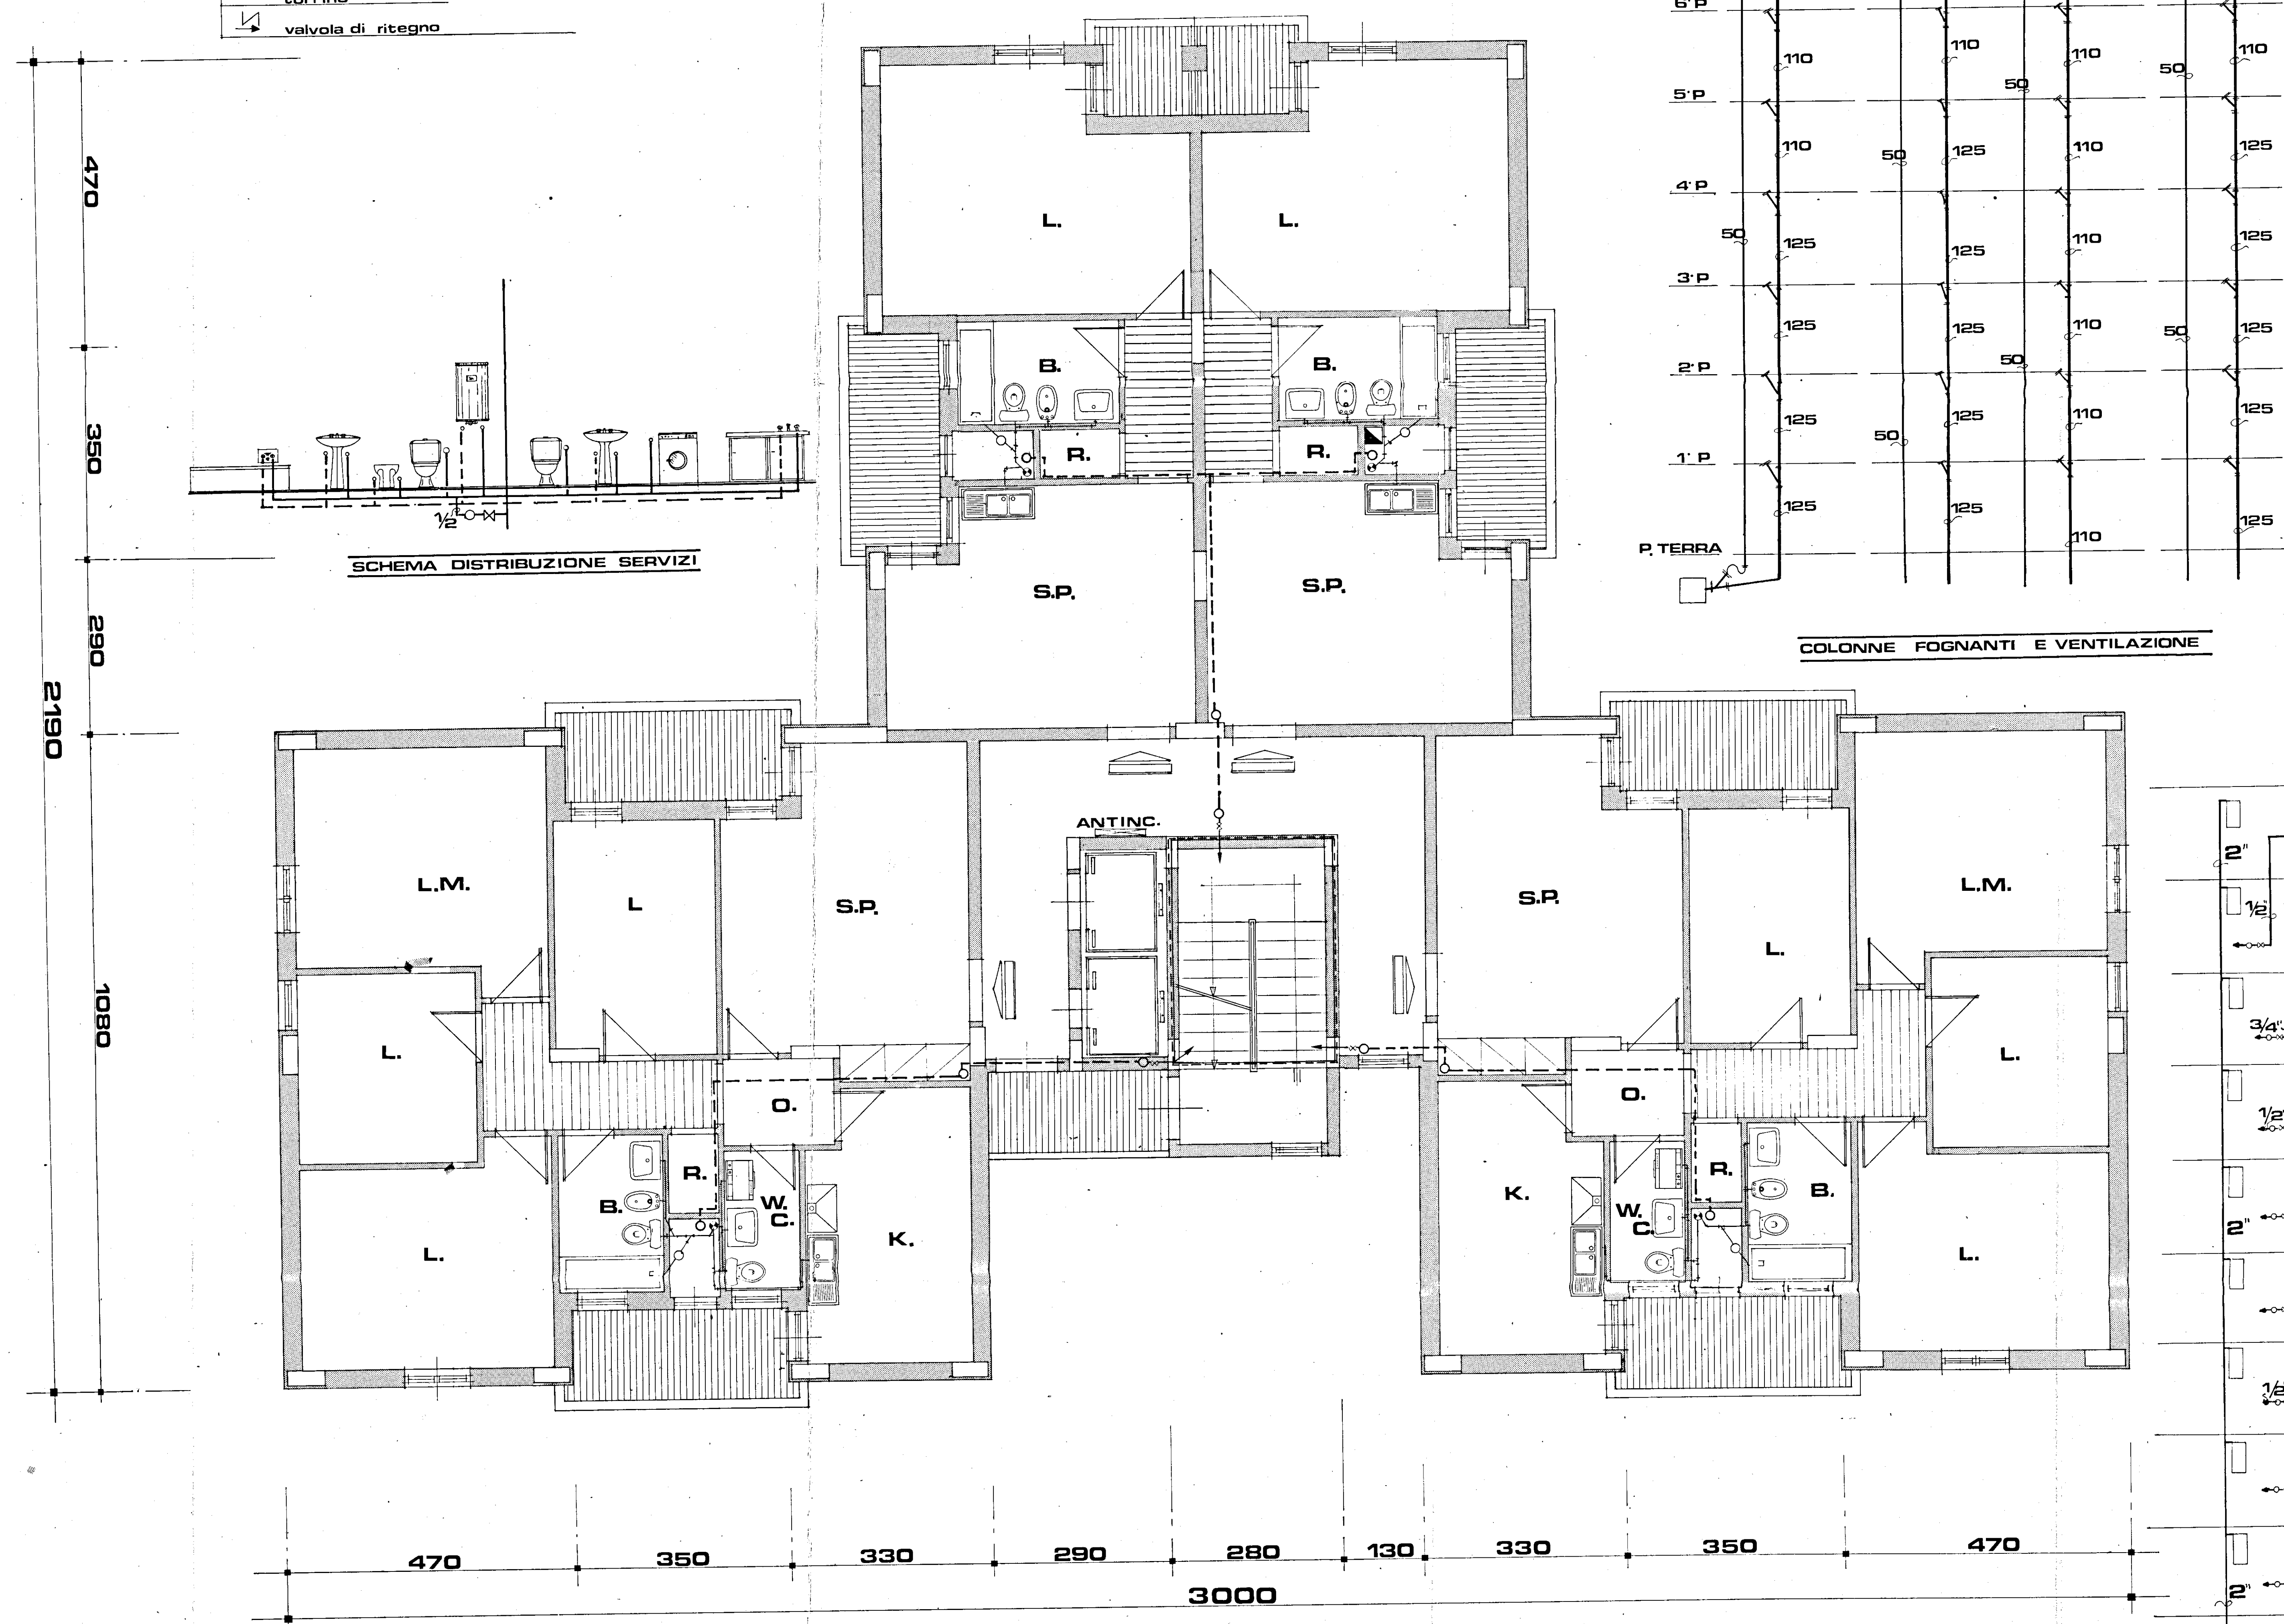


I.A.C.P. BRINDISI

**APPALTO CONCORSO
PER LA REALIZZAZIONE DI
EDIFICI RESIDENZIALI NEL
COMUNE DI BRINDISI NEL
COMPARTO M DEL PIANO DI
ZONA 167-RIONE PERRINO-
LOTTO I° [delibera 3135 del 12.10.1979]**

scala 1:50

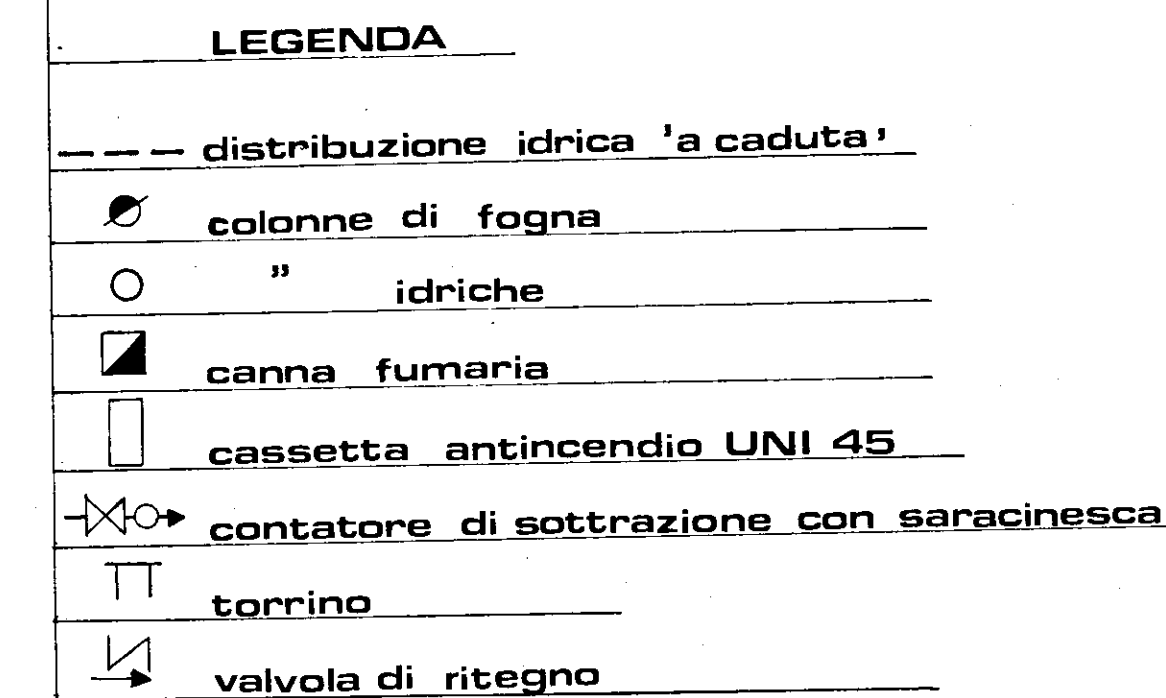

SCHEMA IMPIANTO IDRICO