



**IVAP** S.p.A.

BARI - SS. 96 Km. 4 + 200  
Telef. 34.09.33 - 34.00.32 - 34.01.37

DIS. N. 72/245

SCALA 1/10

DATA 9/11/72

DIS.

CONTR.

CAT.

APPALTO CONCORSO ISES PER CENTRI SOCIALI  
( Gruppo sud-isole )






PARTICOLARE DEI PLINTI DI FONDAZIONE







UFFICIO CONTRATTI ISES  
Verificato il 19 DIC 1973  
Roma, li 19 DIC 1973  
Il Funzionario *Affronte*

STUDIO  
TECNICO

Prof. Ing. Nicola De Venuto - piazza Umberto, 14 - 70054 giovinezza - tel. 931439  
aiuto di Scienza delle Costruzioni - incaricato di Sperimentazioni e Collaudi - facoltà Ingegneria - Bari

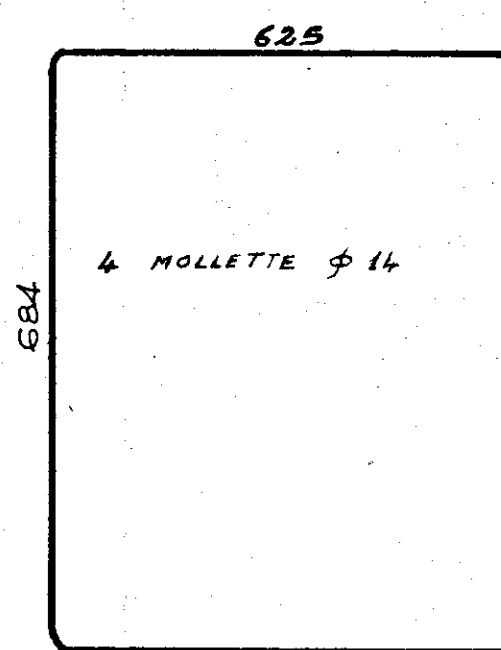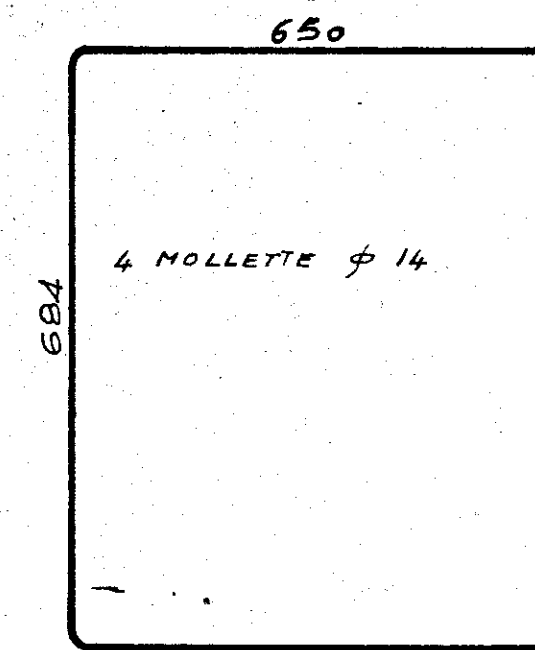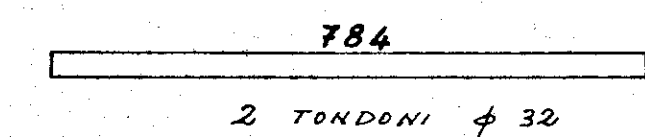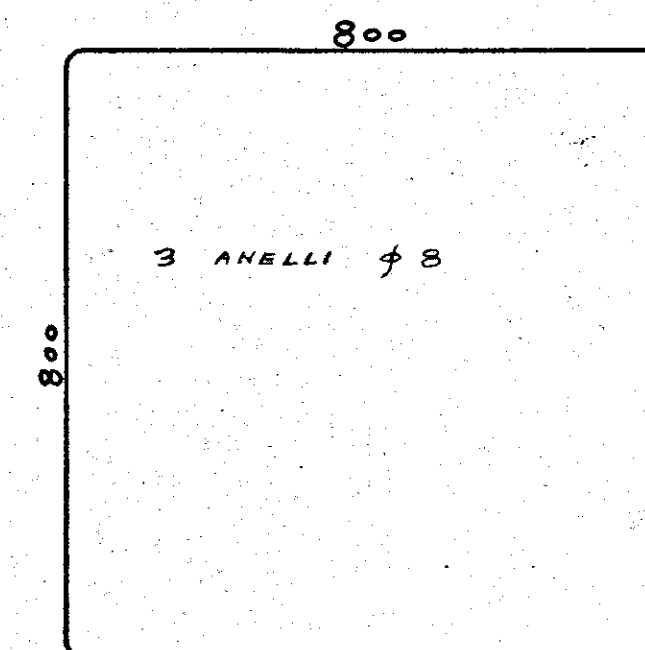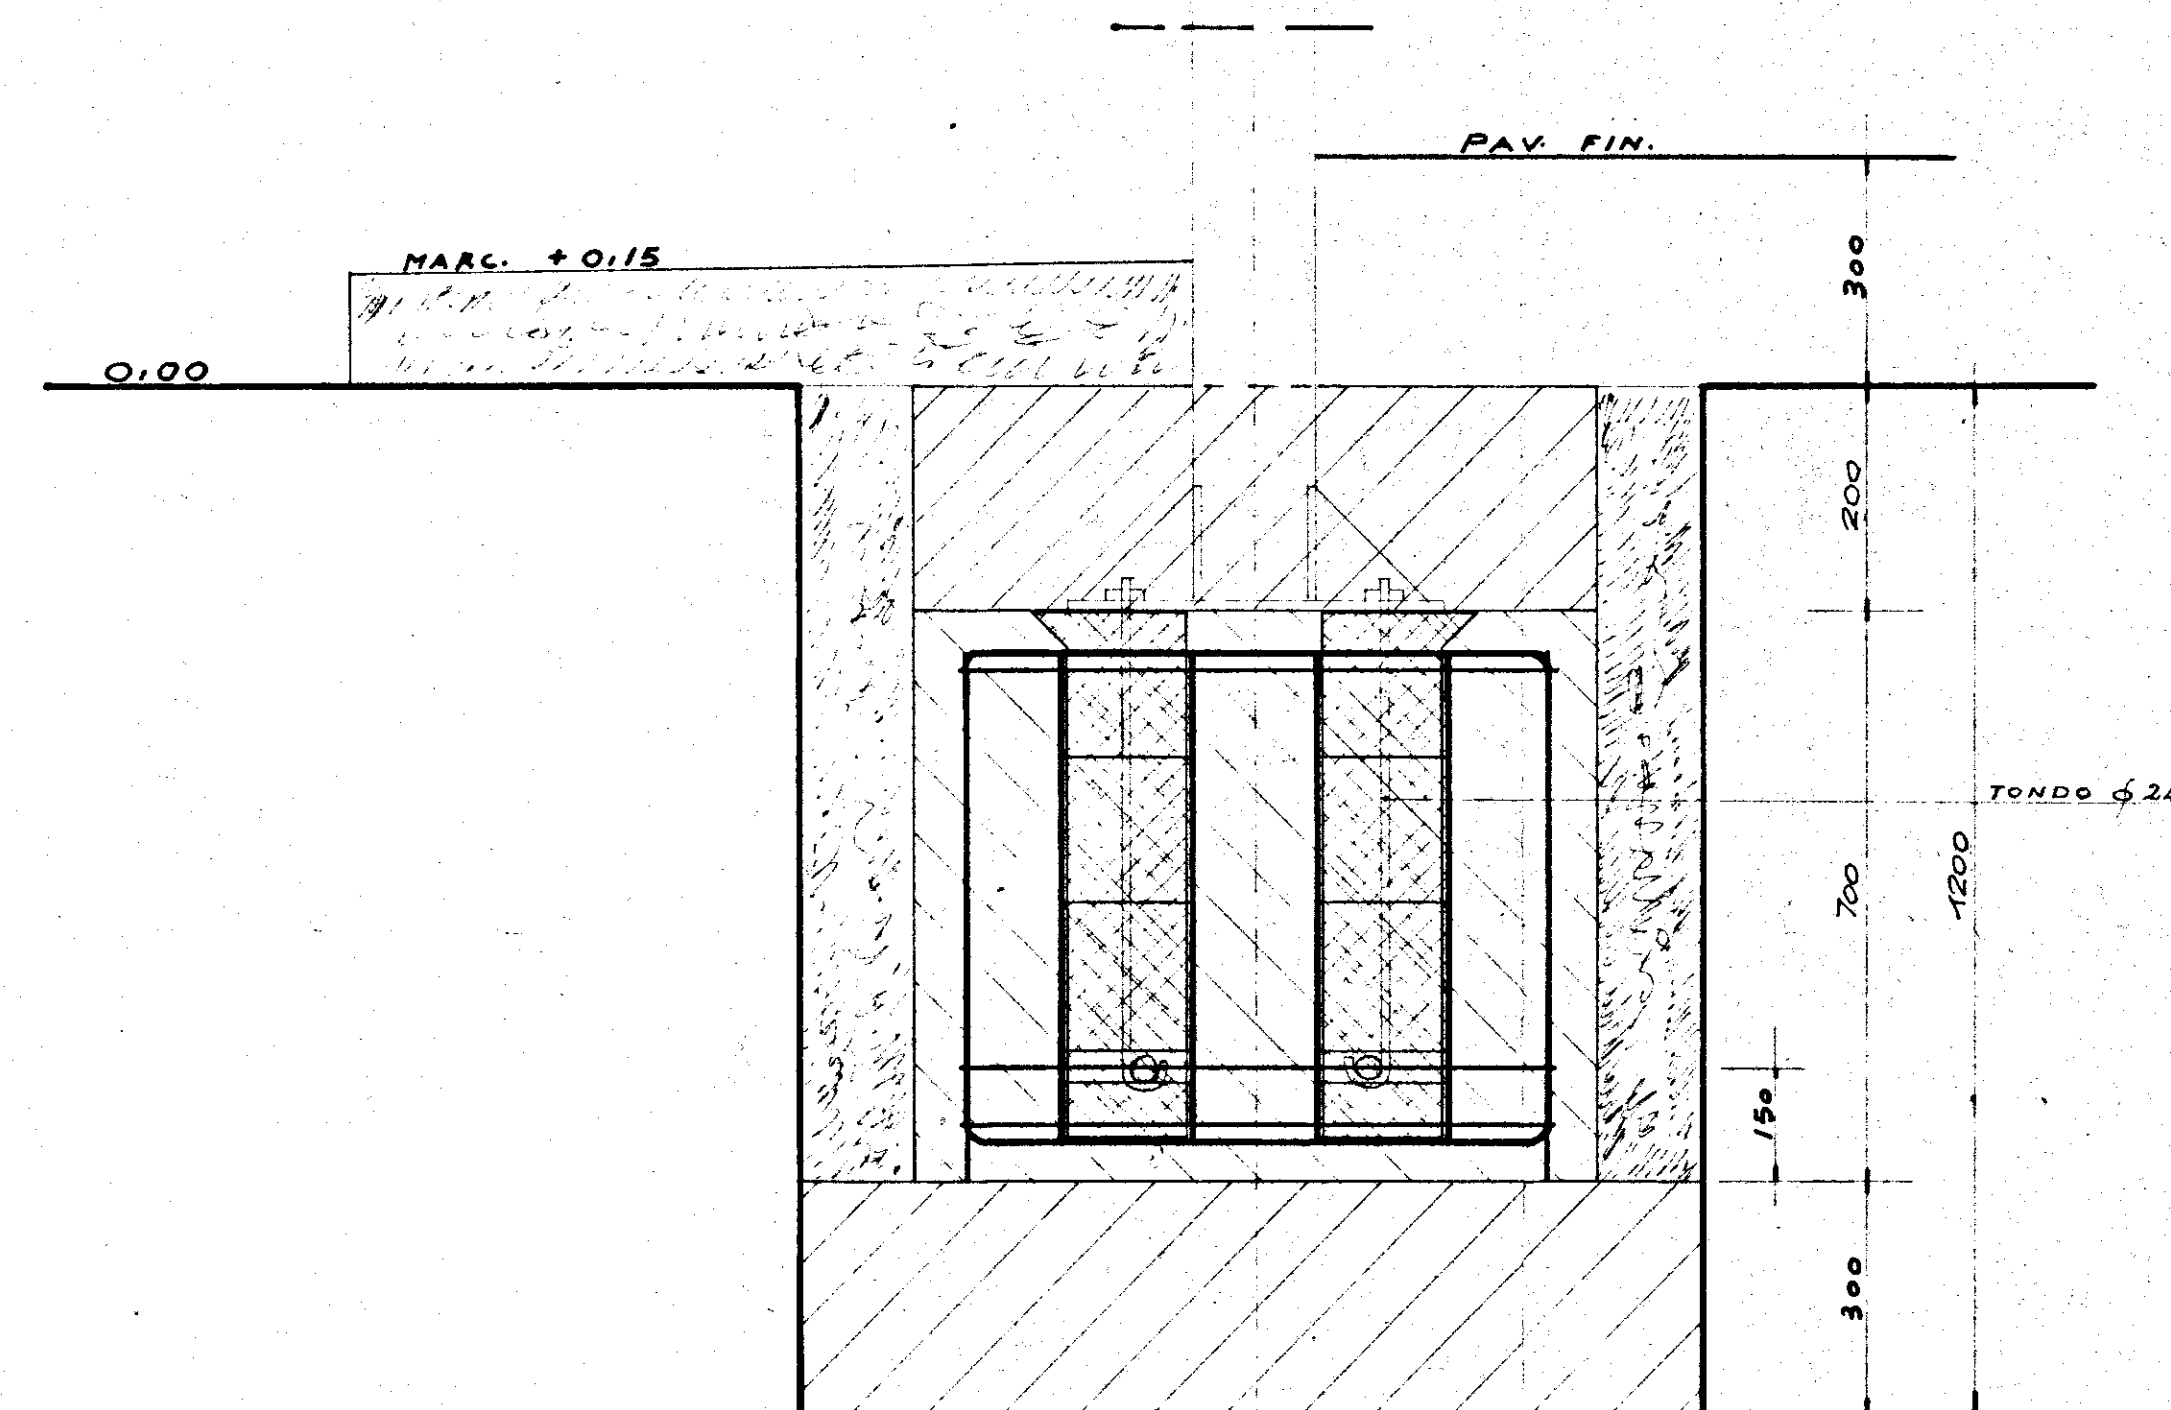


4 GABBIE  $\phi$  8 CON RETE

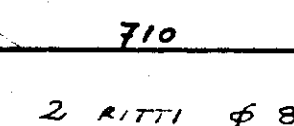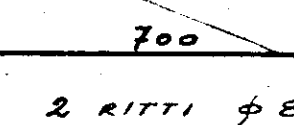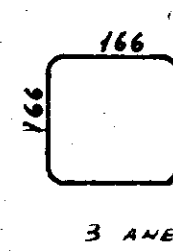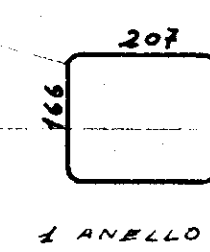


4 MOLLETTE  $\phi$  14

3 ANELLI  $\phi$  8  
4 RITTI  $\phi$  12

4 MOLLETTE  $\phi$  14

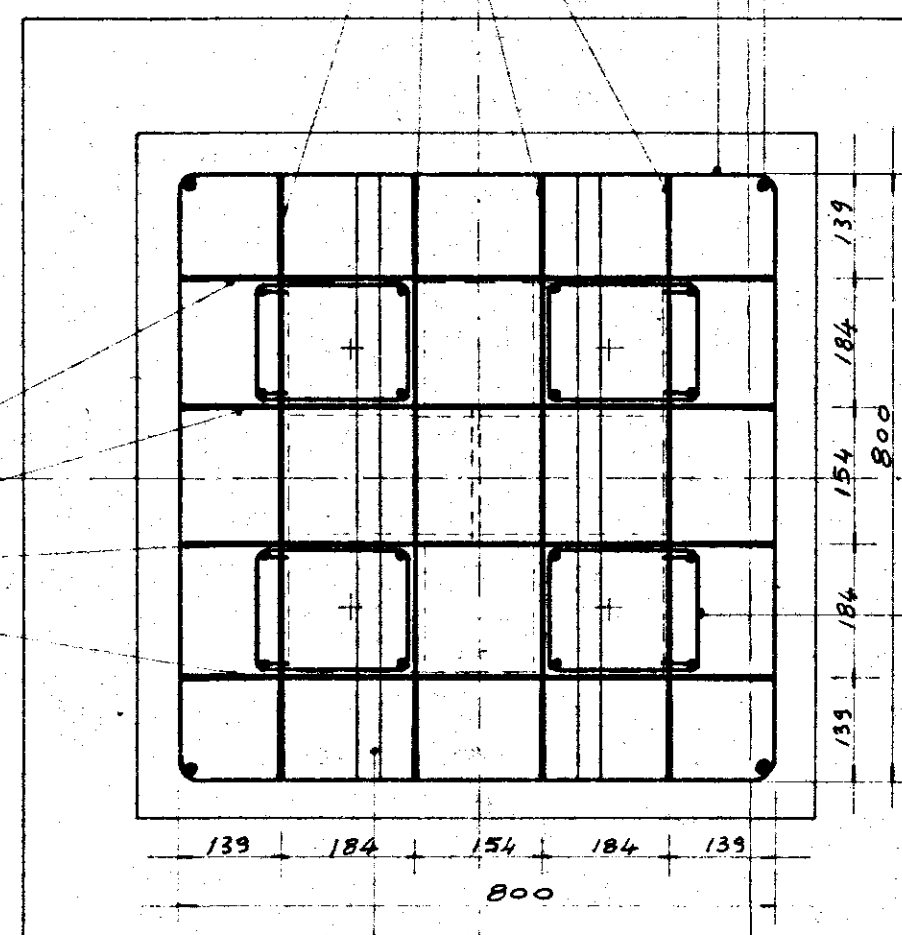

4 GABBIE  $\phi$  8 CON RETE

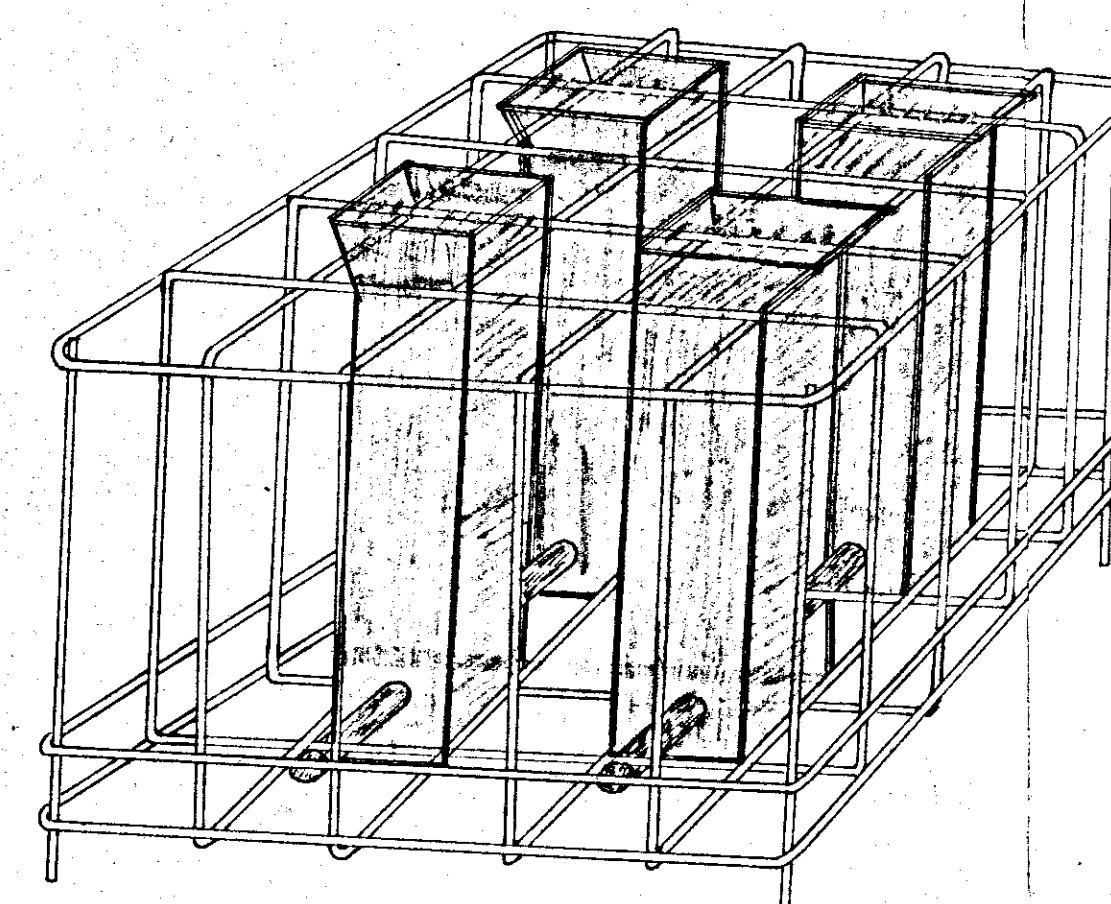

2 TONDONI  $\phi$  32