


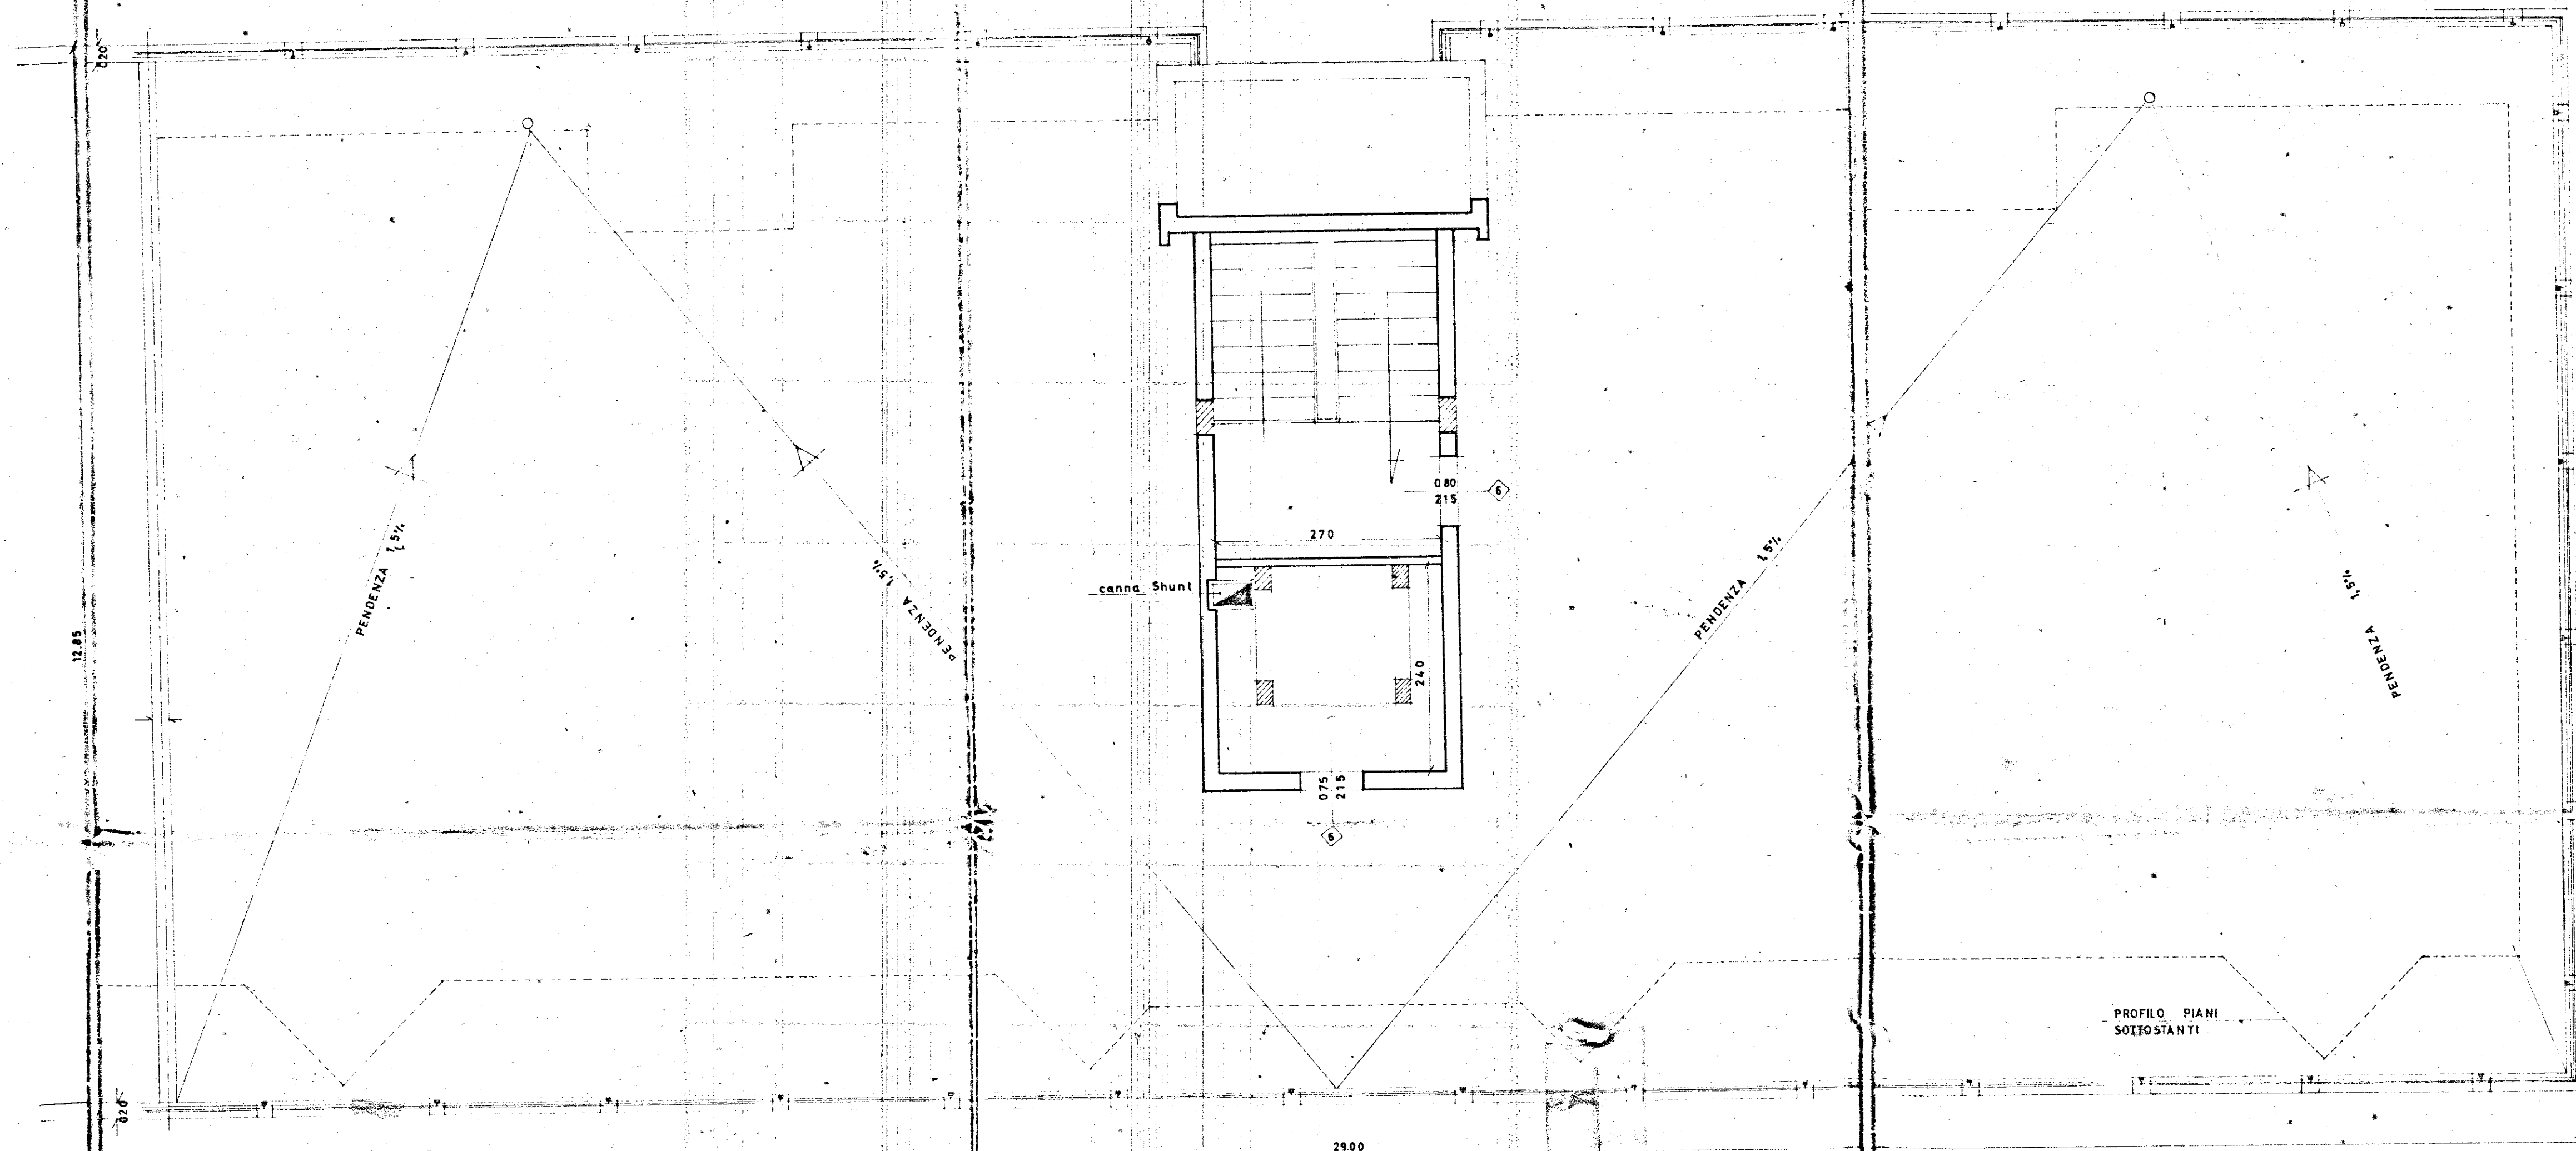

PIANTA TERRAZZE

GESTIONE CASE LAVORATORI (Legge 14.2.1963 n. 60)		Intervento N° 194		stazione appaltante: I. a. c. p.	
QUARTIERE «S. ELIA» BRINDISI Edilizia Sovvenzionata				data 17/12/67	aggiornamento 4
LOTTO 5 - Edil. tipo 1b-1c-5c-6a-7c EDIFICIO TIPO D				aggiornam.	aggiornam.
PIANTA COPERTURA				rapp. 1:50	
Dr. Ing. MAIO PERRETTI	EDILIZIA	note			
Dr. Arch. ARMANDO PIGNATELLI	EDILIZIA - coordinatore	controllo			
Dr. Ing. ARMANDO TRAVAGLINI	EDILIZIA	visto			
Dr. Ing. FRANCESCO D'ALONZO	STRUTTURE				
Dr. Ing. VIVARELLI SCARASCIA	IMPIANTI				
Dr. Ing. EDUARDO POTI	PROGRAMMAZIONE				
A. C. P.	DIREZIONE LAVORI				