
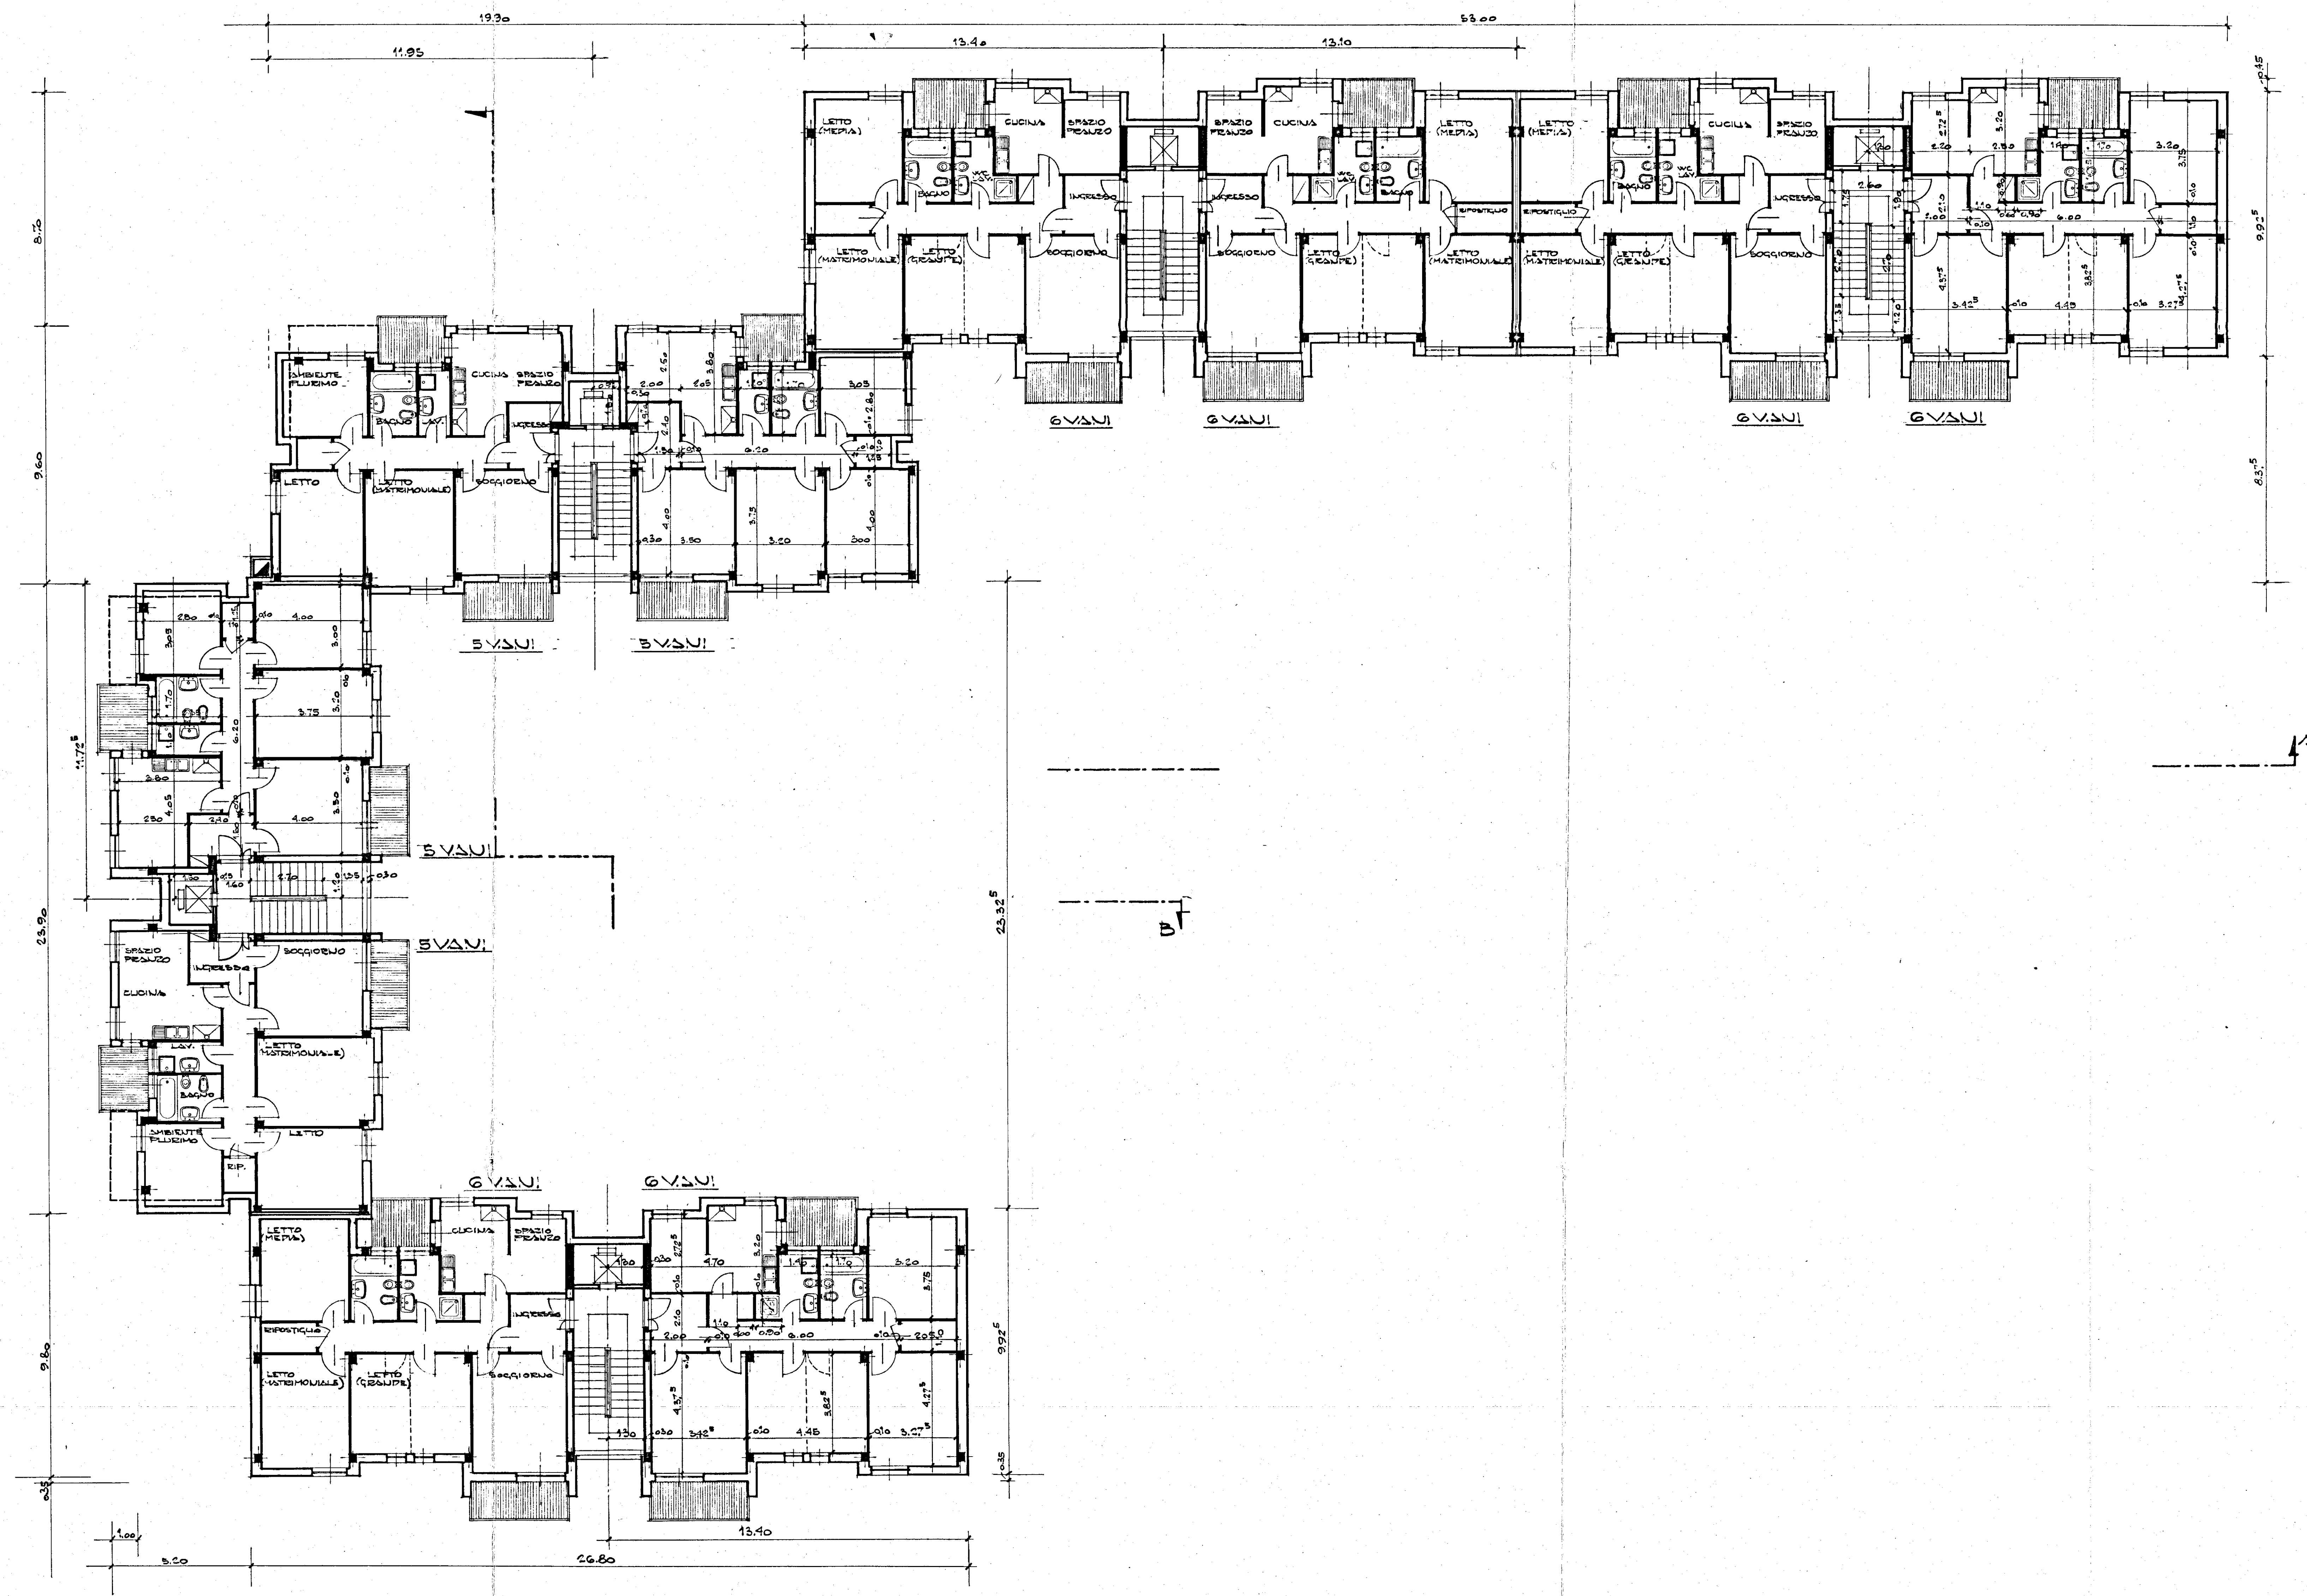


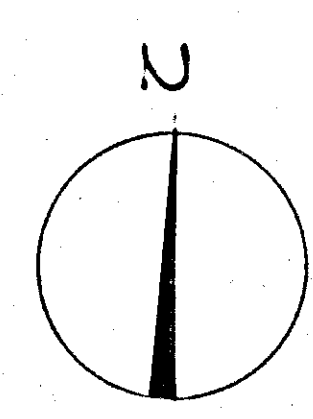

SUPERFICIE UTILE ALLOGGIO TIPO 5 VANI:

- SOGGIORNO	MQ.	14,00
- LETTO M.	"	13,95
- LETTO	"	12,00
- PLURISTUO	"	8,54
- CUCINA + SPAZIO PRANZO	"	12,79
- BAGNO	"	3,99
- INGRESSO, DISIMPEGNI e incrementi	"	14,65
TOTALE SUPERFICIE	MQ.	79,92

SUPERFICIE UTILE ALLOGGIO TIPO 6 VANI:

- SOGGIORNO	MQ.	14,98
- LETTO MATR.	"	14,00
- LETTO MEDIA	"	12,00
- LETTO GRANDE	"	17,02
- BAGNO	"	3,99
- CUCINA	"	8,00
- SPAZIO PRANZO	"	5,99
- INGRESSO, DISIMPEGNI e incrementi	"	20,00
TOTALE SUPERFICIE	MQ.	95,98

COMMISSIONE EDILIZIA
13 AGO. 1971
PARERE FAVOREVOLE

IL SINDACO
(Dr. Ing. Antonio Vignola)
[Signature]

In esenzione di tassa e bollo
art. 33 legge 14-2-1962, n. 43

GESTIONE CASE LAVORATORI (legge 14-2-1962)			Intervento N° 1312		Stazione appaltante I. A. C. P.	
QUARTIERE S. ELIA BRINDISI					data	1950
					1950	1950
LOTTO N° 1 - CASA ARTICOLATA A 4 PIANI C PIANTA PIANO TIPO RAPP. 1:100					6	
					archivio	
.....						
EDILIZIA	Ing. Gargano	STRUTTURE	Ing. F. Piro	NOTE		
EDILIZIA	Ing. M. Bongiorno	IMPIANTI	Ing. P. Fabbri			
EDILIZIA	Ing. Lencore	PROGRAMMAZIONE	Ing. A. Maderi			
EDILIZIA	Ing. Perrelli	PROGRAMMAZIONE	Ing. L. Pini			
EDILIZIA	Ing. L. Pini	PROGRAMMAZIONE	Ing. R. Romagnolo			
EDILIZIA	Ing. F. Pignatelli	COORDINATORE	Ing. A. Maderi			
EDILIZIA	Ing. C. Piro	DIREZIONE LL.	I. A. C. P.			
STRUTTURE	Ing. F. Pignatelli			controllo	visto	