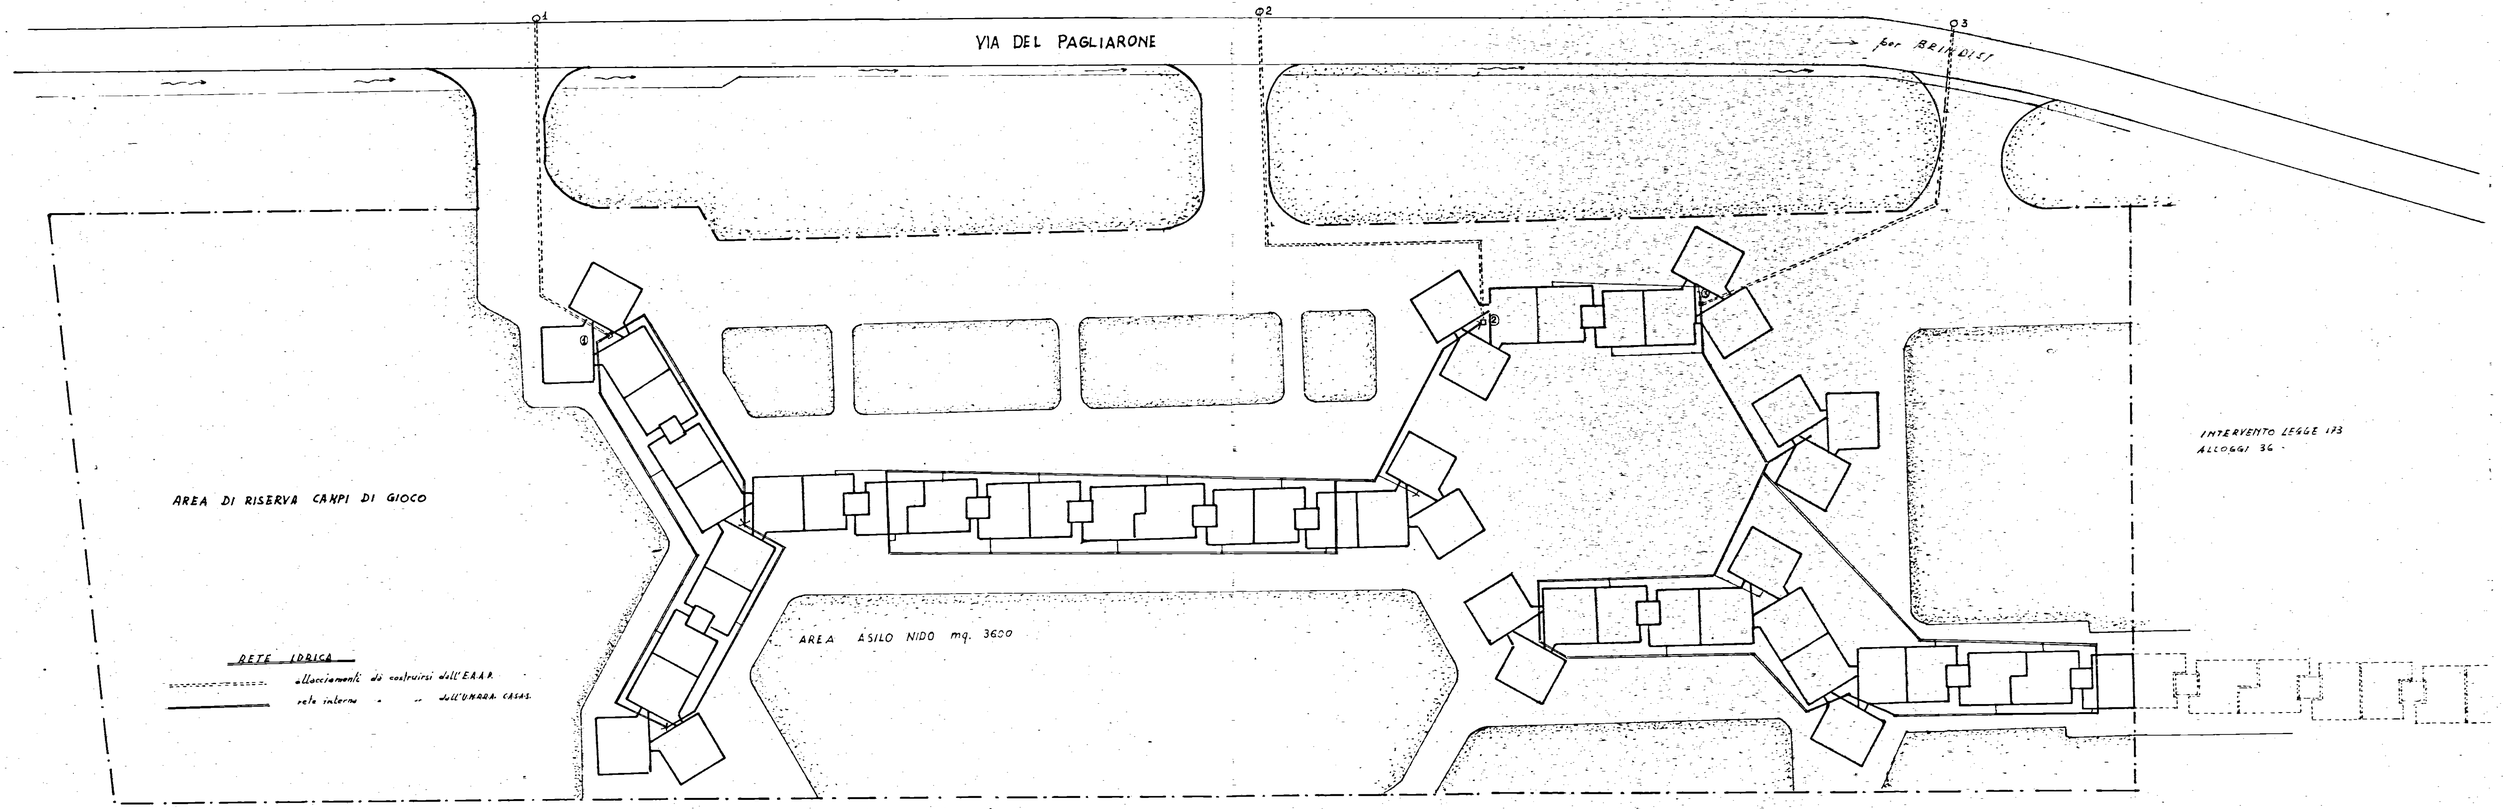
VIA DEL PAGLIARONE
→ per BRINDISI
1
2
3
AREA DI RISERVA CAMPI DI GIOCO
AREA ASILO NIDO mq. 3600
INTERVENTO LEGGE 179
ALLOGGI 36
RETE IDRICA
allacciamenti da costruirsi dell'E.A.A.P.
rete interna " " dell'UNRRA CASAS.