


GESTIONE CASE LAVORATORI (legge 14/2/1963 n. 60)		Intervento N° 194		stazione appaltante i. a. c. p.	
QUARTIERE «S. ELIA» BRINDISI Edilizia Sovvenzionata				data aggiornam. aggiornam. 13	
TIPO «C in linea» IMPIANTO IDRICO-FOGNANTE				archivio	
Dr. Ing. ITALO PERRETTI Dr. Arch. FORTUNATO PIGNATELLI Dr. Ing. CORRADO TRAVAGLINI Dr. Ing. FRANCESCO D'ALONZO Dr. Ing. N. VIVARELLI SCARASCA Dr. Ing. LEONARDO POTI				EDILIZIA EDILIZIA coordinatore EDILIZIA STRUTTURE IMPIANTI PROGRAMMAZIONE DIREZIONE LAVORI	
i. a. c. p.				cont. 10 visto	

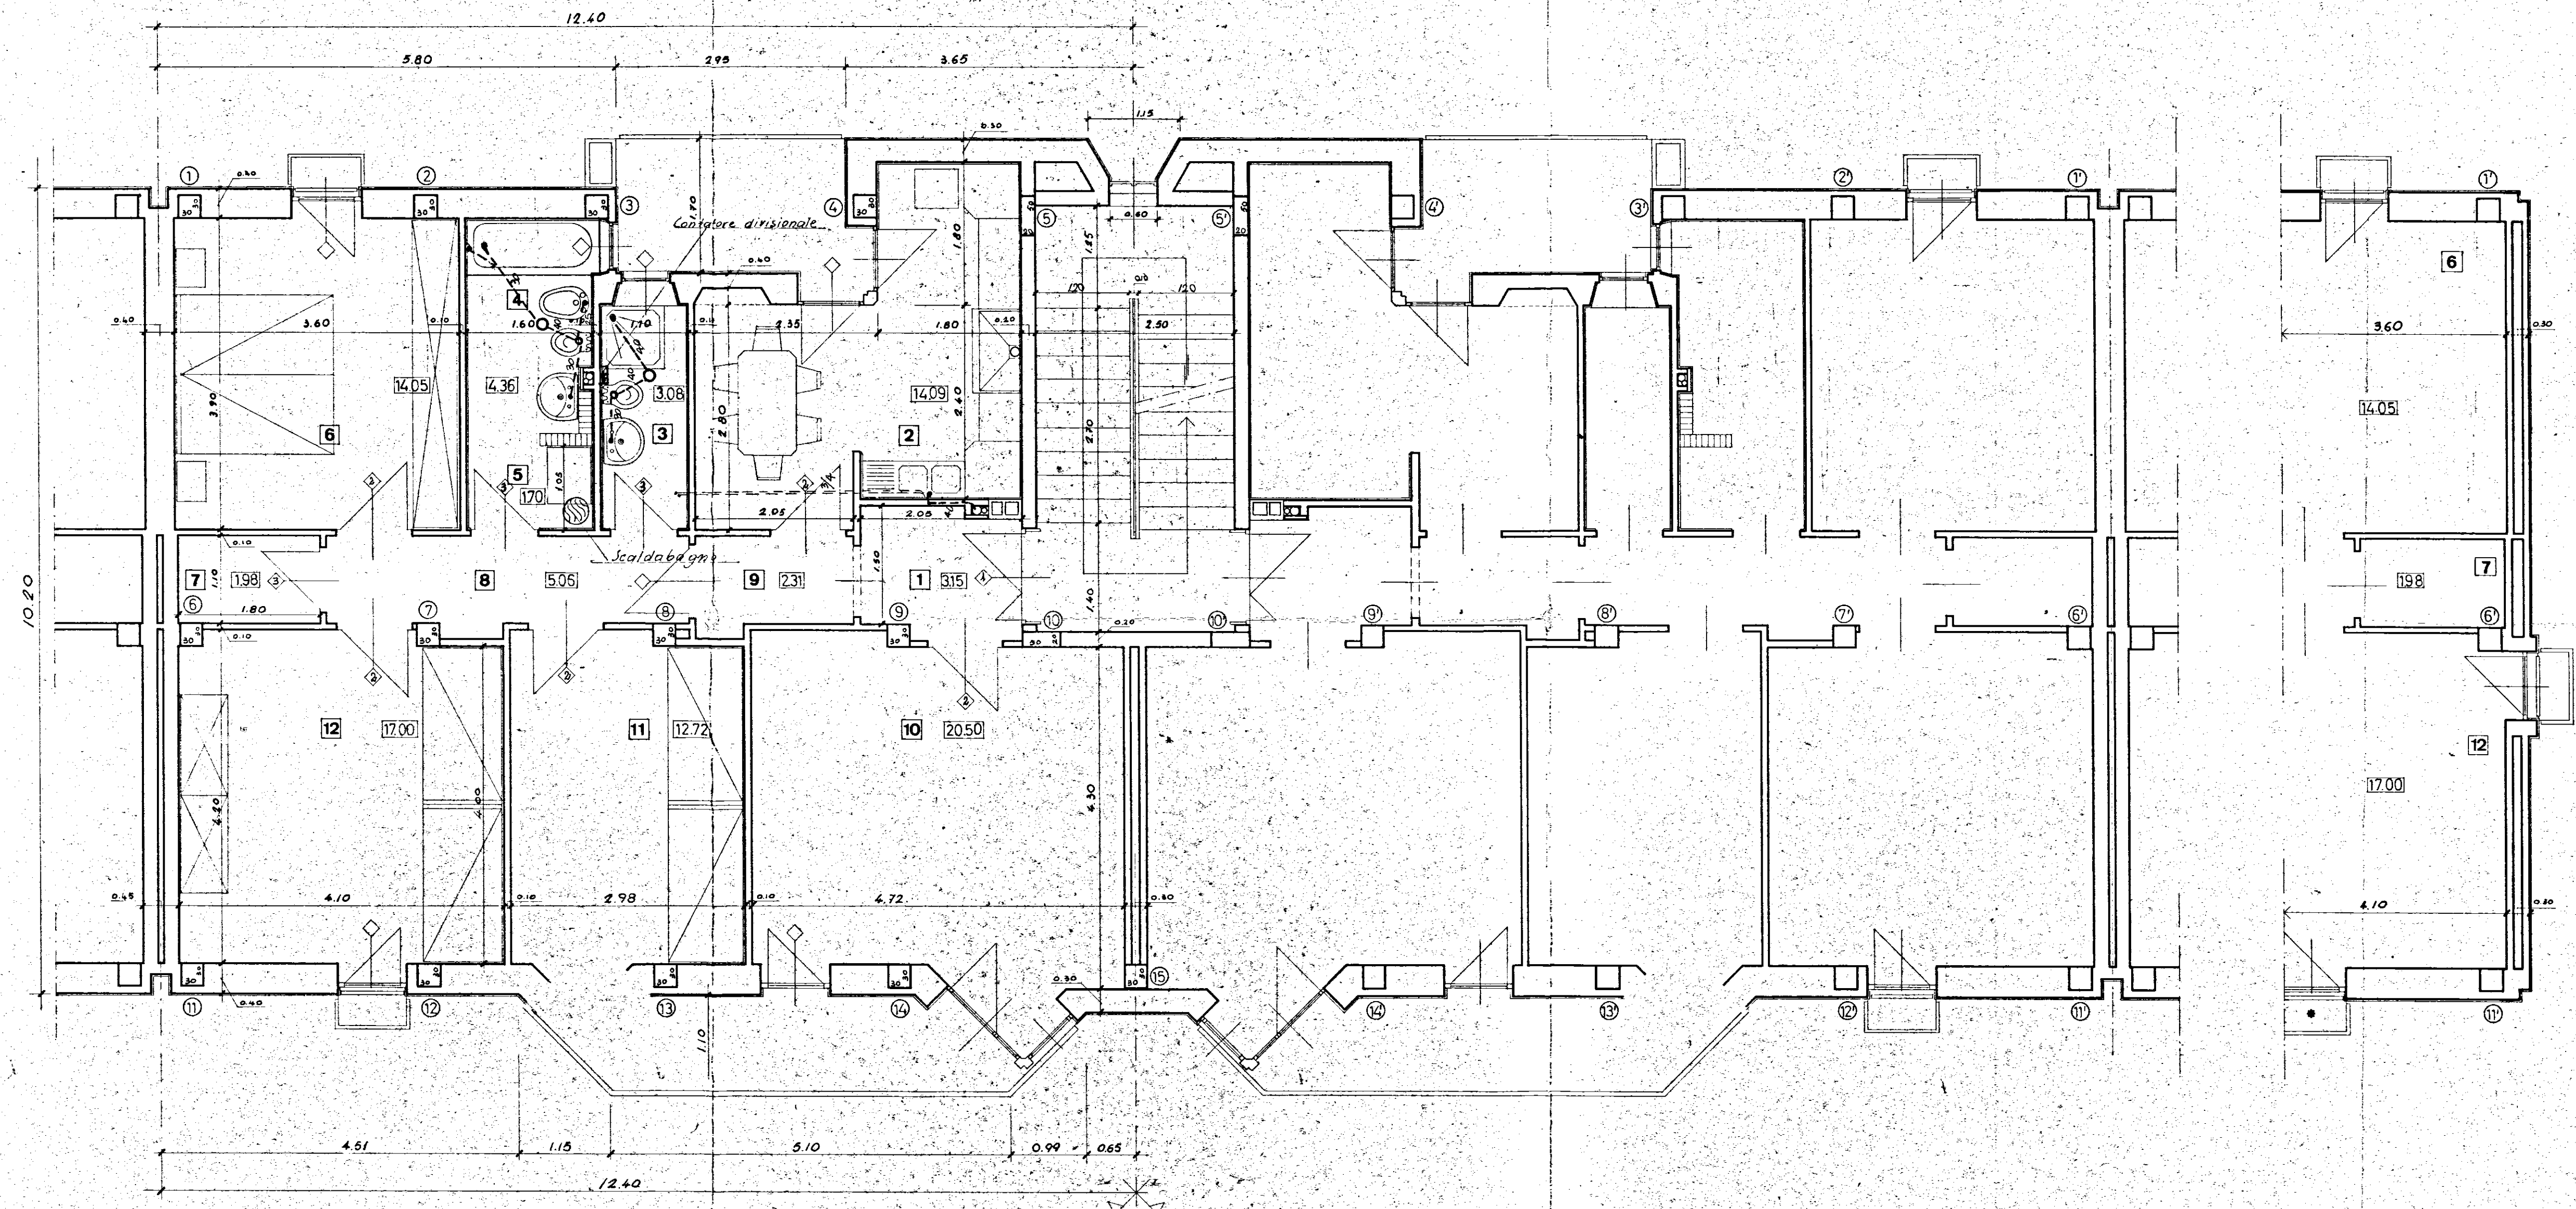

1 - Soggiorno	10	mq.	20.50
2 - Cucina	2	"	14.09
3 - Camera letto matrimoniale	6	"	14.05
4 - " " grande	12	"	17.00
5 - " " media	11	"	12.00
6 - Bagno	4	"	4.36
7 - Ingresso, disimpegni ed incrementi		"	18.00
Totale mq.			100.00