



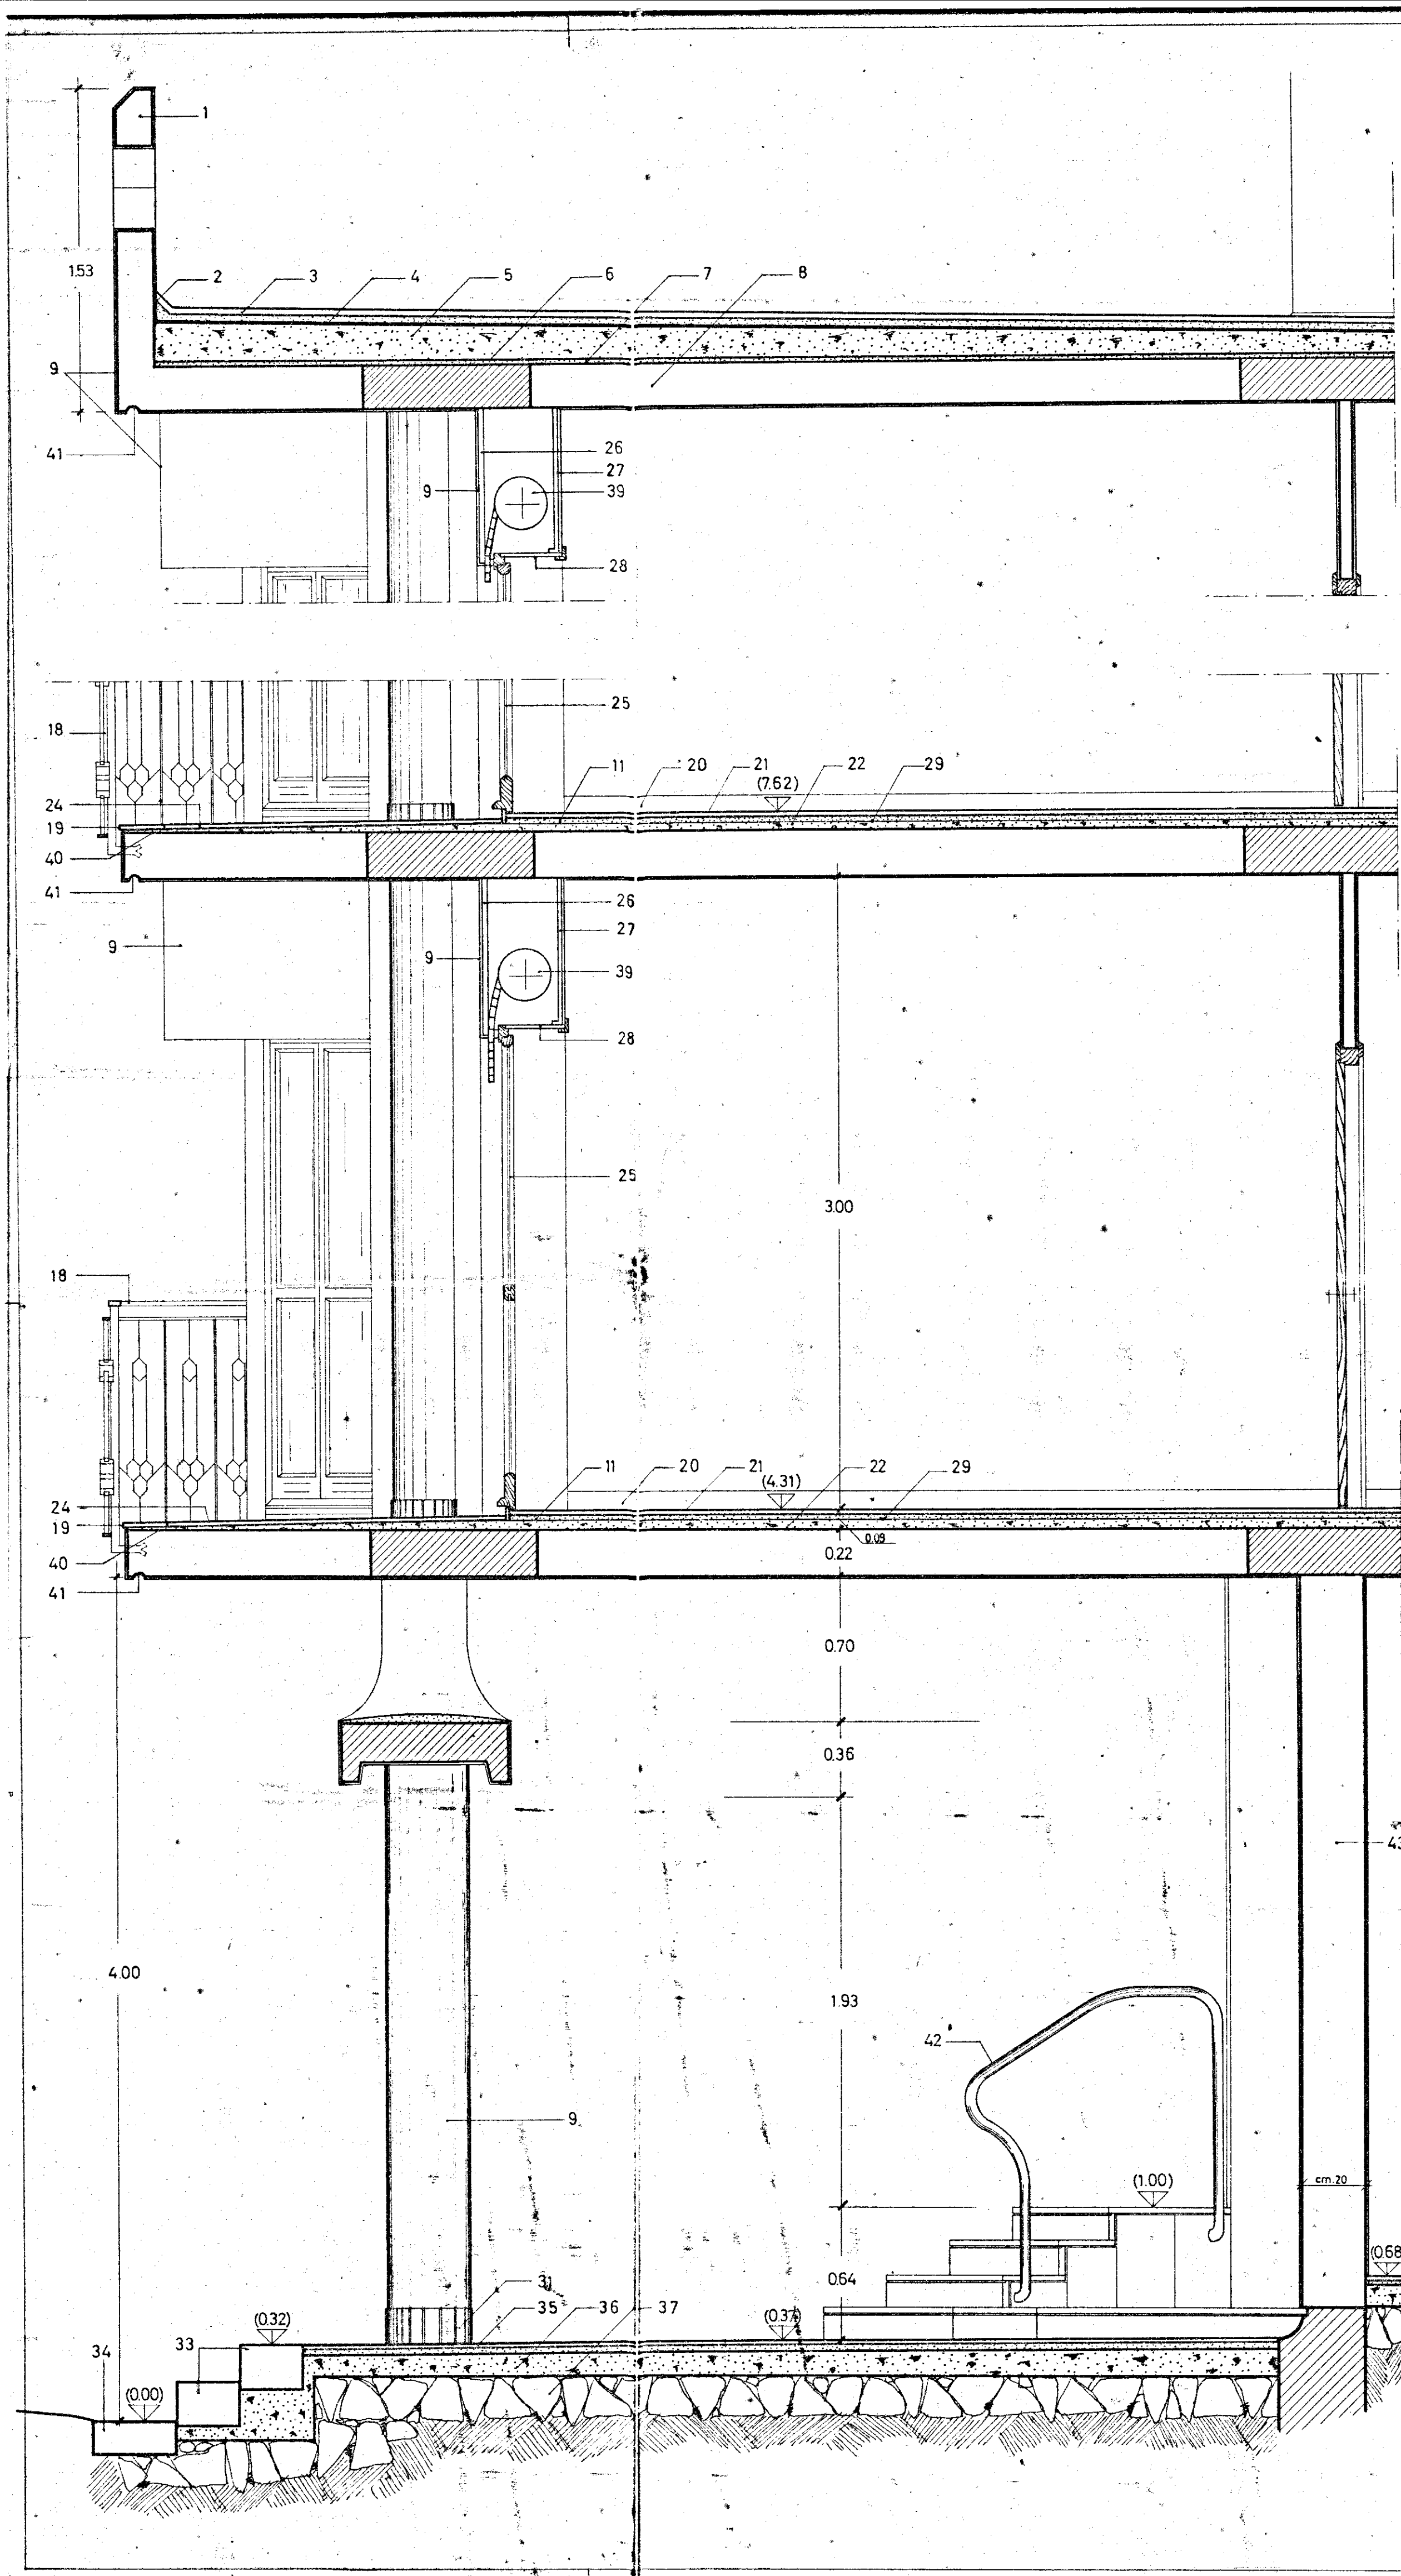

- 1 - Parapetto in c.a.
- 2 - Verticale di asfalto
- 3 - Lastre di Cursi
- 4 - Tappeto di asfalto mm.10
- 5 - Massetto a pendio pend. 2%
- 6 - Cartone catramato cilindrato Kg. 0,4/mq.
- 7 - Polistirolo espanso spess. cm.4
- 8 - Solaio in opera cm.22
- 9 - Intonaco resina e quarzo
- 10 - Listelli cottonovo chiari 6x23
- 11 - Malta bastarda
- 12 - Tavolato in laterizi forati da cm.8
- 13 - Intonaco grezzo
- 14 - Isolante termo-acustico "Pannello-parete" Vetroflex spess. cm.3
- 15 - Camera d'aria
- 16 - Tavolato in tufo da cm.10
- 17 - Intonaco civile
- 18 - Ringhiera in ferro (Ved.Tav. n°24)
- 19 - Stangoni in pietra Trani 2x15
- 20 - Battiscopa Carrara grigio corrente cm.1x8
- 21 - Pavimento in marmette 25x25
- 22 - Impasto vermiculite spess. cm.4
- 23 - Ringhiera scala
- 24 - Grés rosso 7/2 x15
- 25 - Porta finestra in abete (Ved.Tav. n°27)
- 26 - Velella in cemento retinato fuori opera e appeso al solaio
- 27 - Id. in forati Perret
- 28 - Cielino in legno (Ved. Tav. n°27)
- 29 - Cartongfello bitumato da kg.0.500/mq.
- 30 - Elemento illumte in vetro ghiaccio ø 30
- 31 - Trani chiaro
- 32 - Portone ingresso principale (Ved. Tav. n°25)
- 33 - Cordone
- 34 - Zanella
- 35 - Marmette cemento rigato 15 x 30
- 36 - Calcestruzzo magro
- 37 - Vespaio in pietrame
- 38 - Porta abete alla mercantile
- 39 - Alloggiamento gvvolgibili
- 40 - Doppio strato di cartongfello cilindrato da Kg. 0,60/mq.
- 41 - Sgocciolatoio in profilato P.V.C. Profix A 30
- 42 - Ringhiera in profilato tubolare ø 50
- 43 - Muratura in tufo

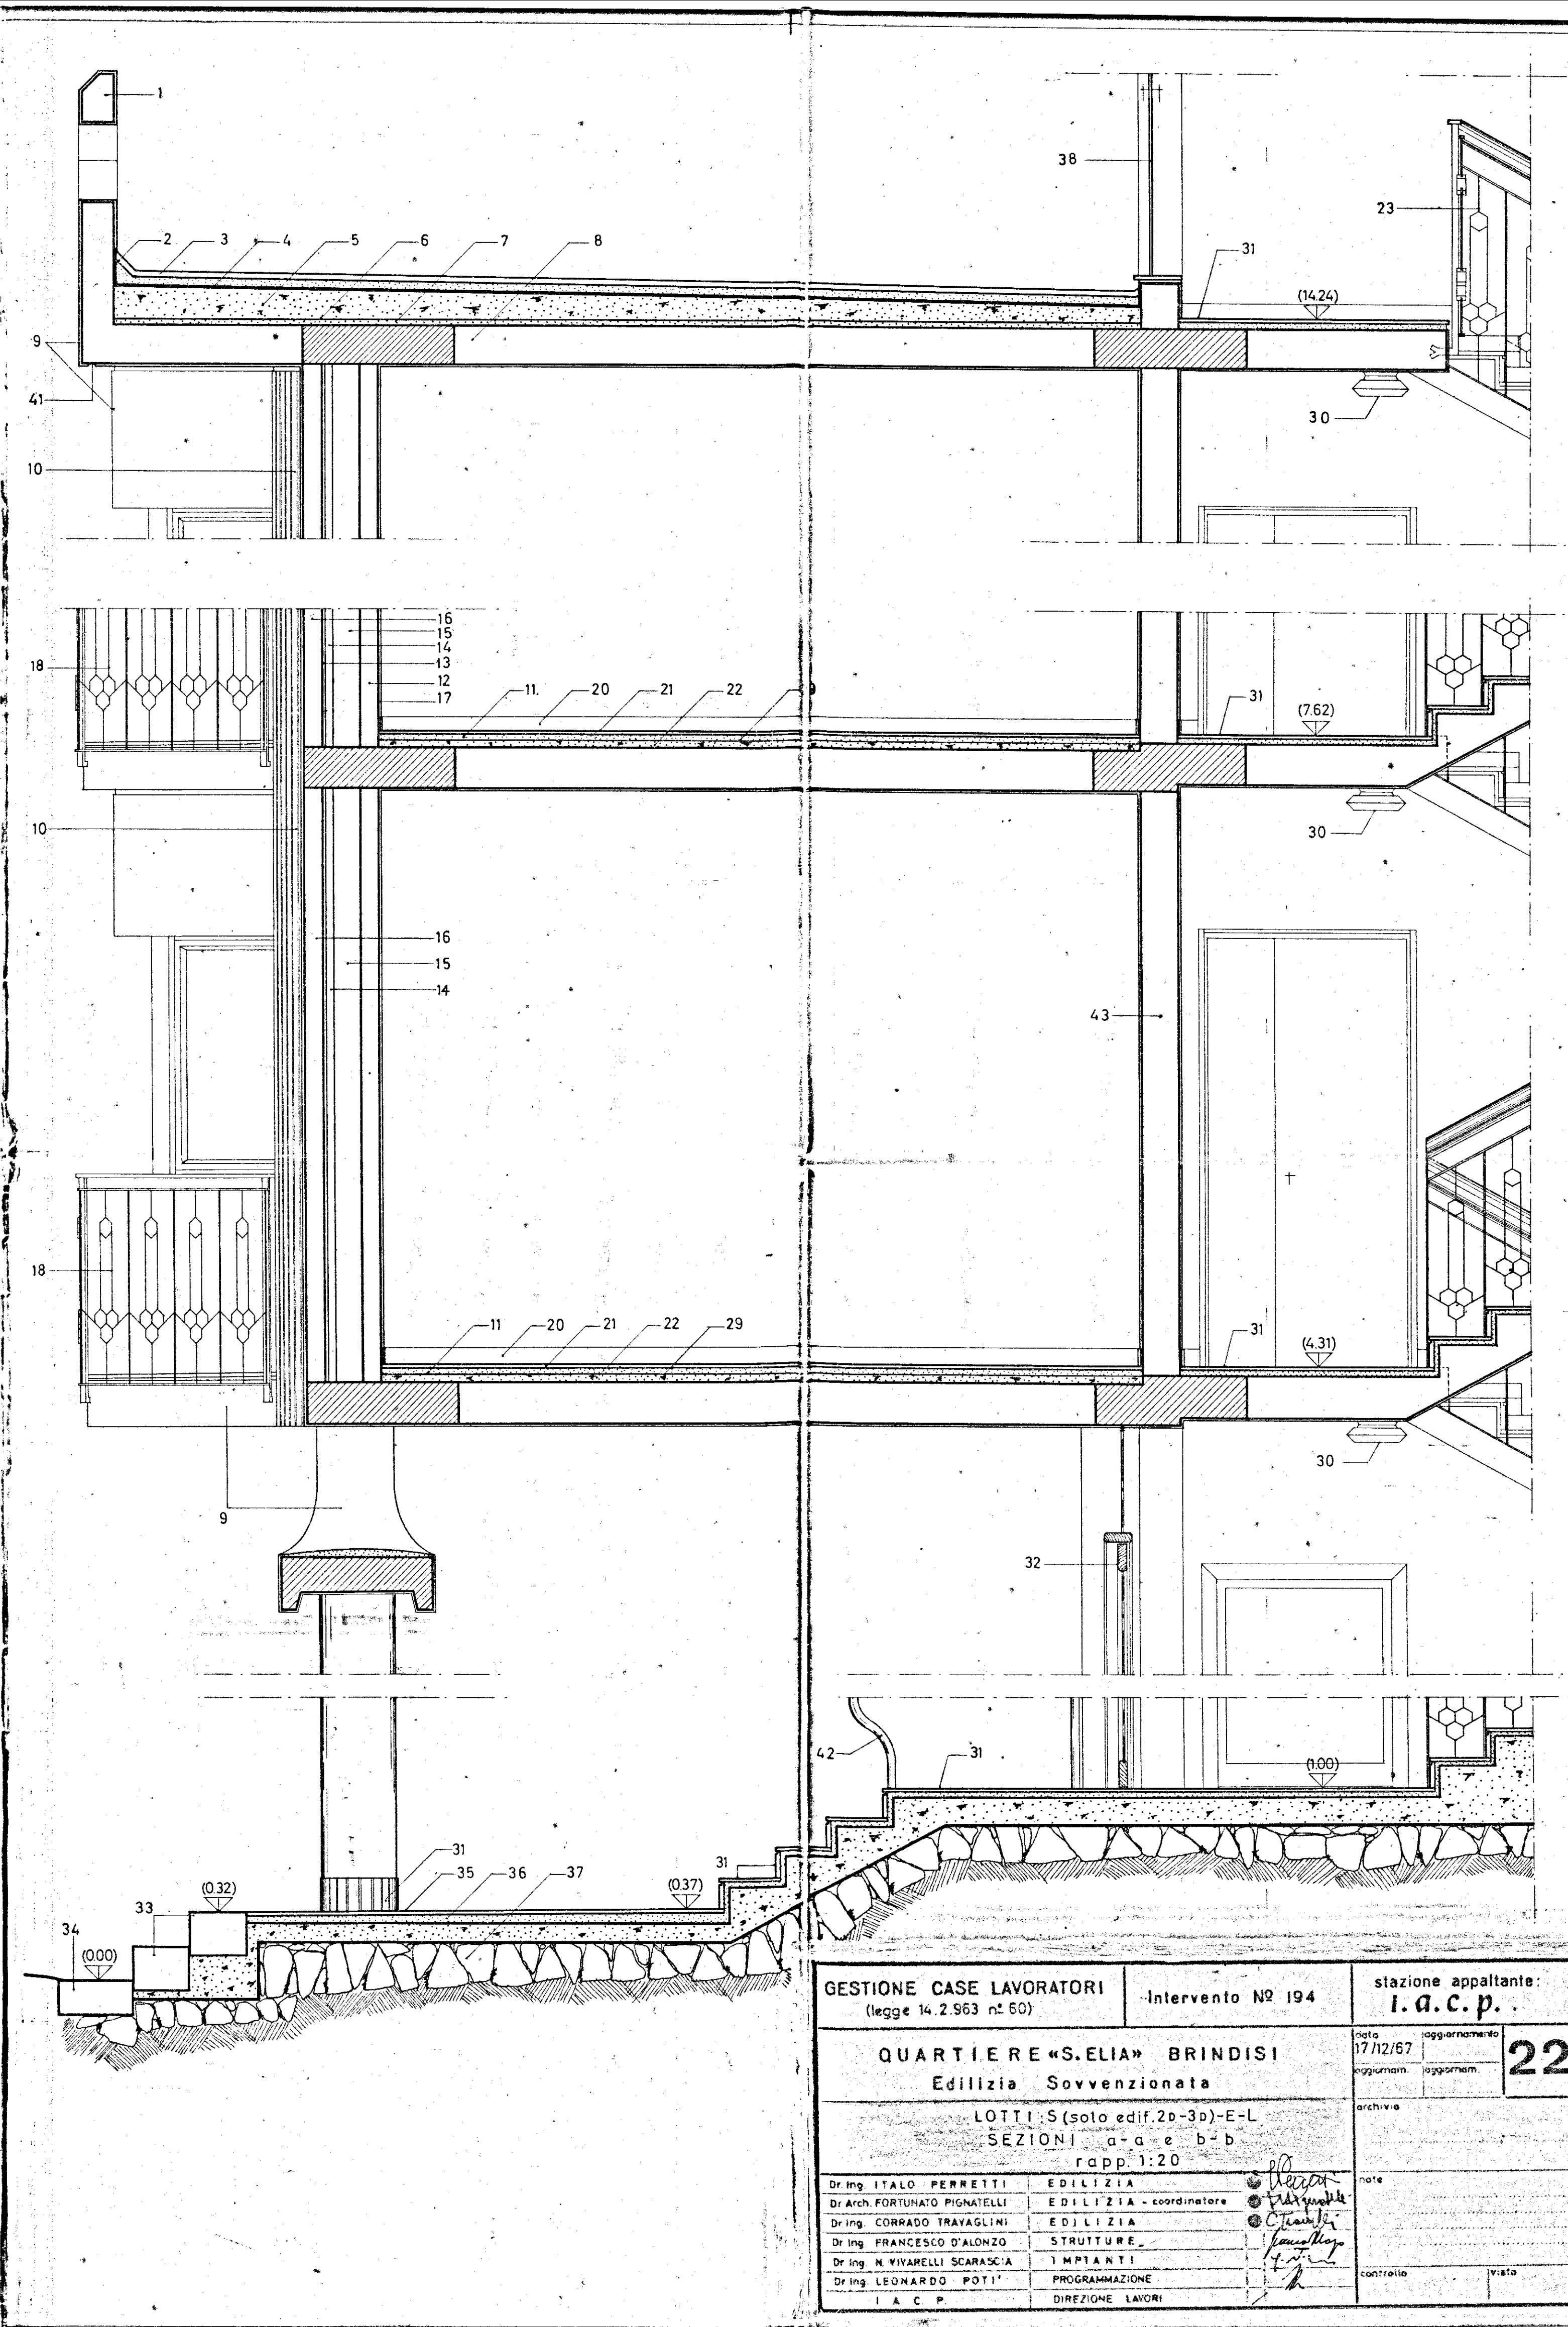

GESTIONE CASE LAVORATORI (legge 14. 2.563 n° 60)		Intervento N° 194		stazione appaltante: I. a. c. p.	
QUARTIERE «S.ELIA» BRINDISI Edilizia Sovvenzionata				data 17/12/67	aggiornamento aggiornamenti
LOTTE: S (solo edif. 2b-3b)-E-L SEZIONI a-a e b-b rapp. 1:20				22	
Dr.ing. ITALO PERRETTI EDILIZIA				archivio	
Dr. Arch. FORTUNATO PIGNATELLI EDILIZIA - coordinatore				note	
Dr.ing. CORRADO TRAYAGLINI EDILIZIA				controllo	
Dr.ing. FRANCESCO D'ALONZO STRUTTURE				visto	
Dr.ing. N. VIVARELLI SCARASCIA IMPIANTI					
Dr.ing. LEONARDO POTI PROGRAMMAZIONE					
I. A. C. P. DIREZIONE LAVORI					