


Per la costruzione di una modesta casa di abitazione in
CISTERNINO (Brindisi) alla Località Tirunne, di proprie-
tà della ditta:

D'AMICO GIOVANNI





Domic. in CISTERNINO (Brindisi)

Contrada Tirunne n. 24

Planimetria della zona - Fg. 26 - Part. - Scala 1/2.000 -

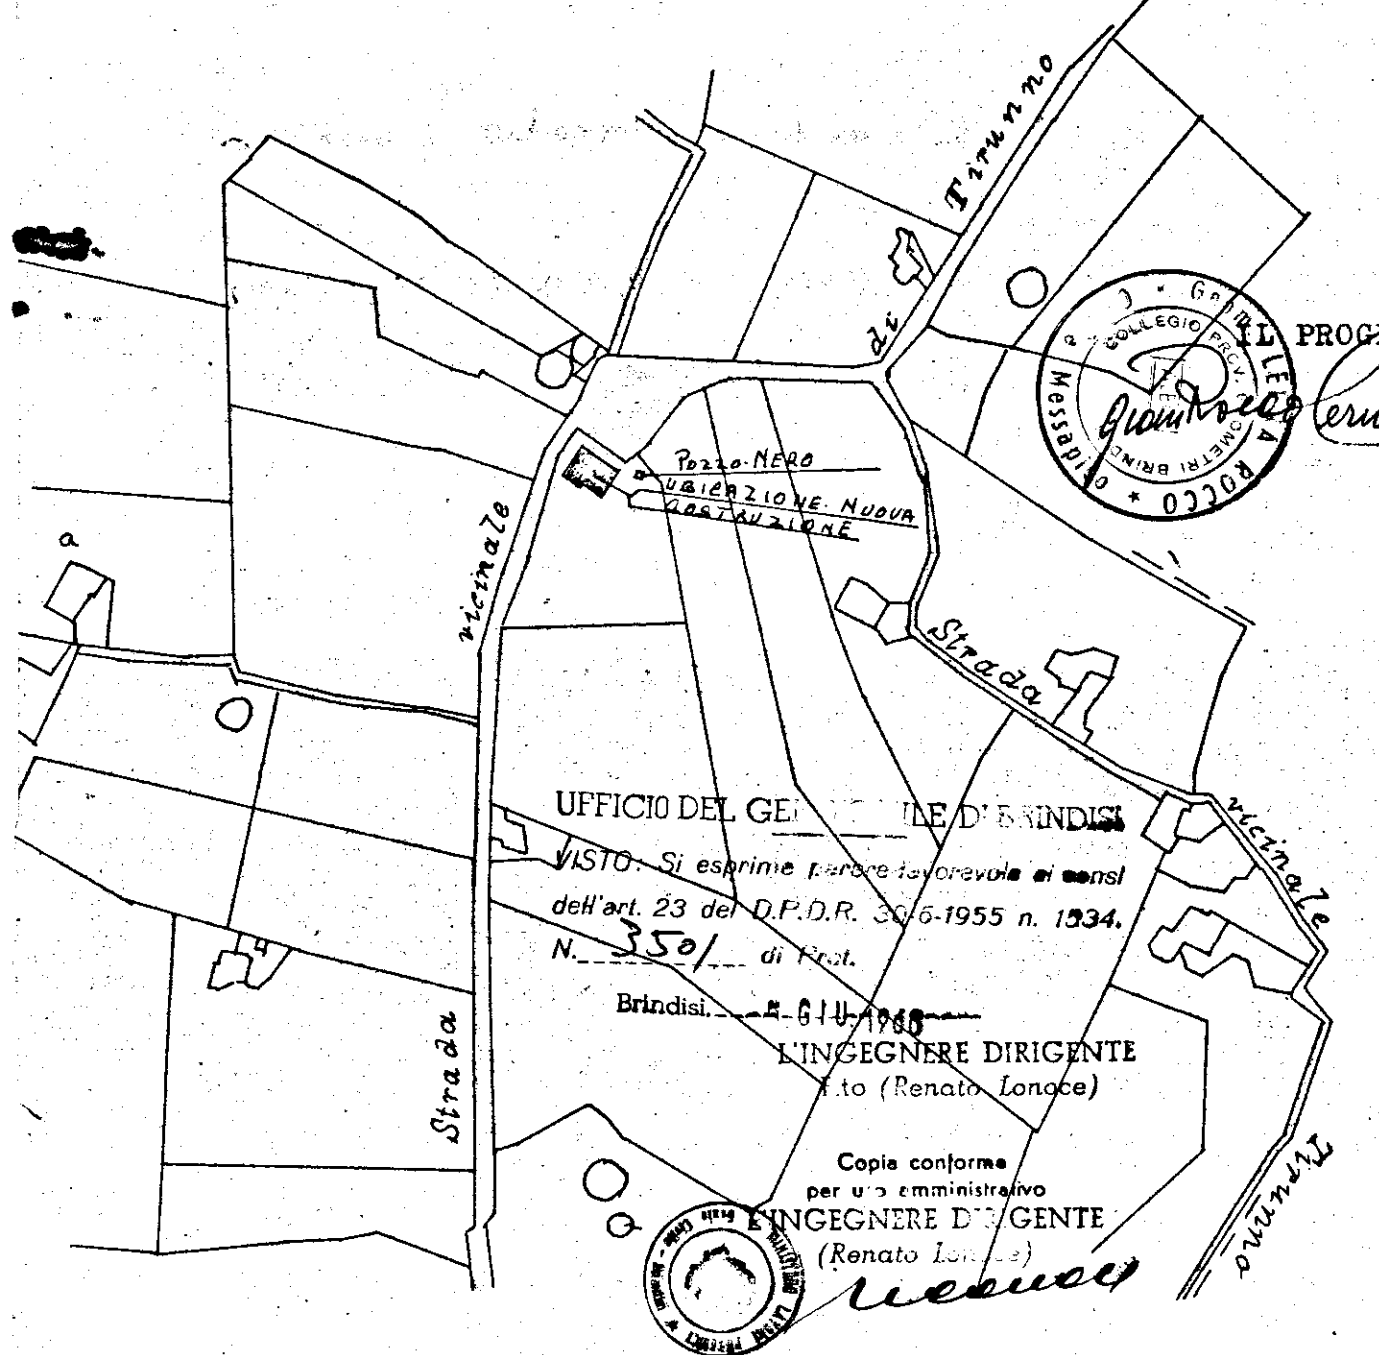

Disegni delle opere scala 1/100 - Plan. infrandimento - Sc. 1/200 -

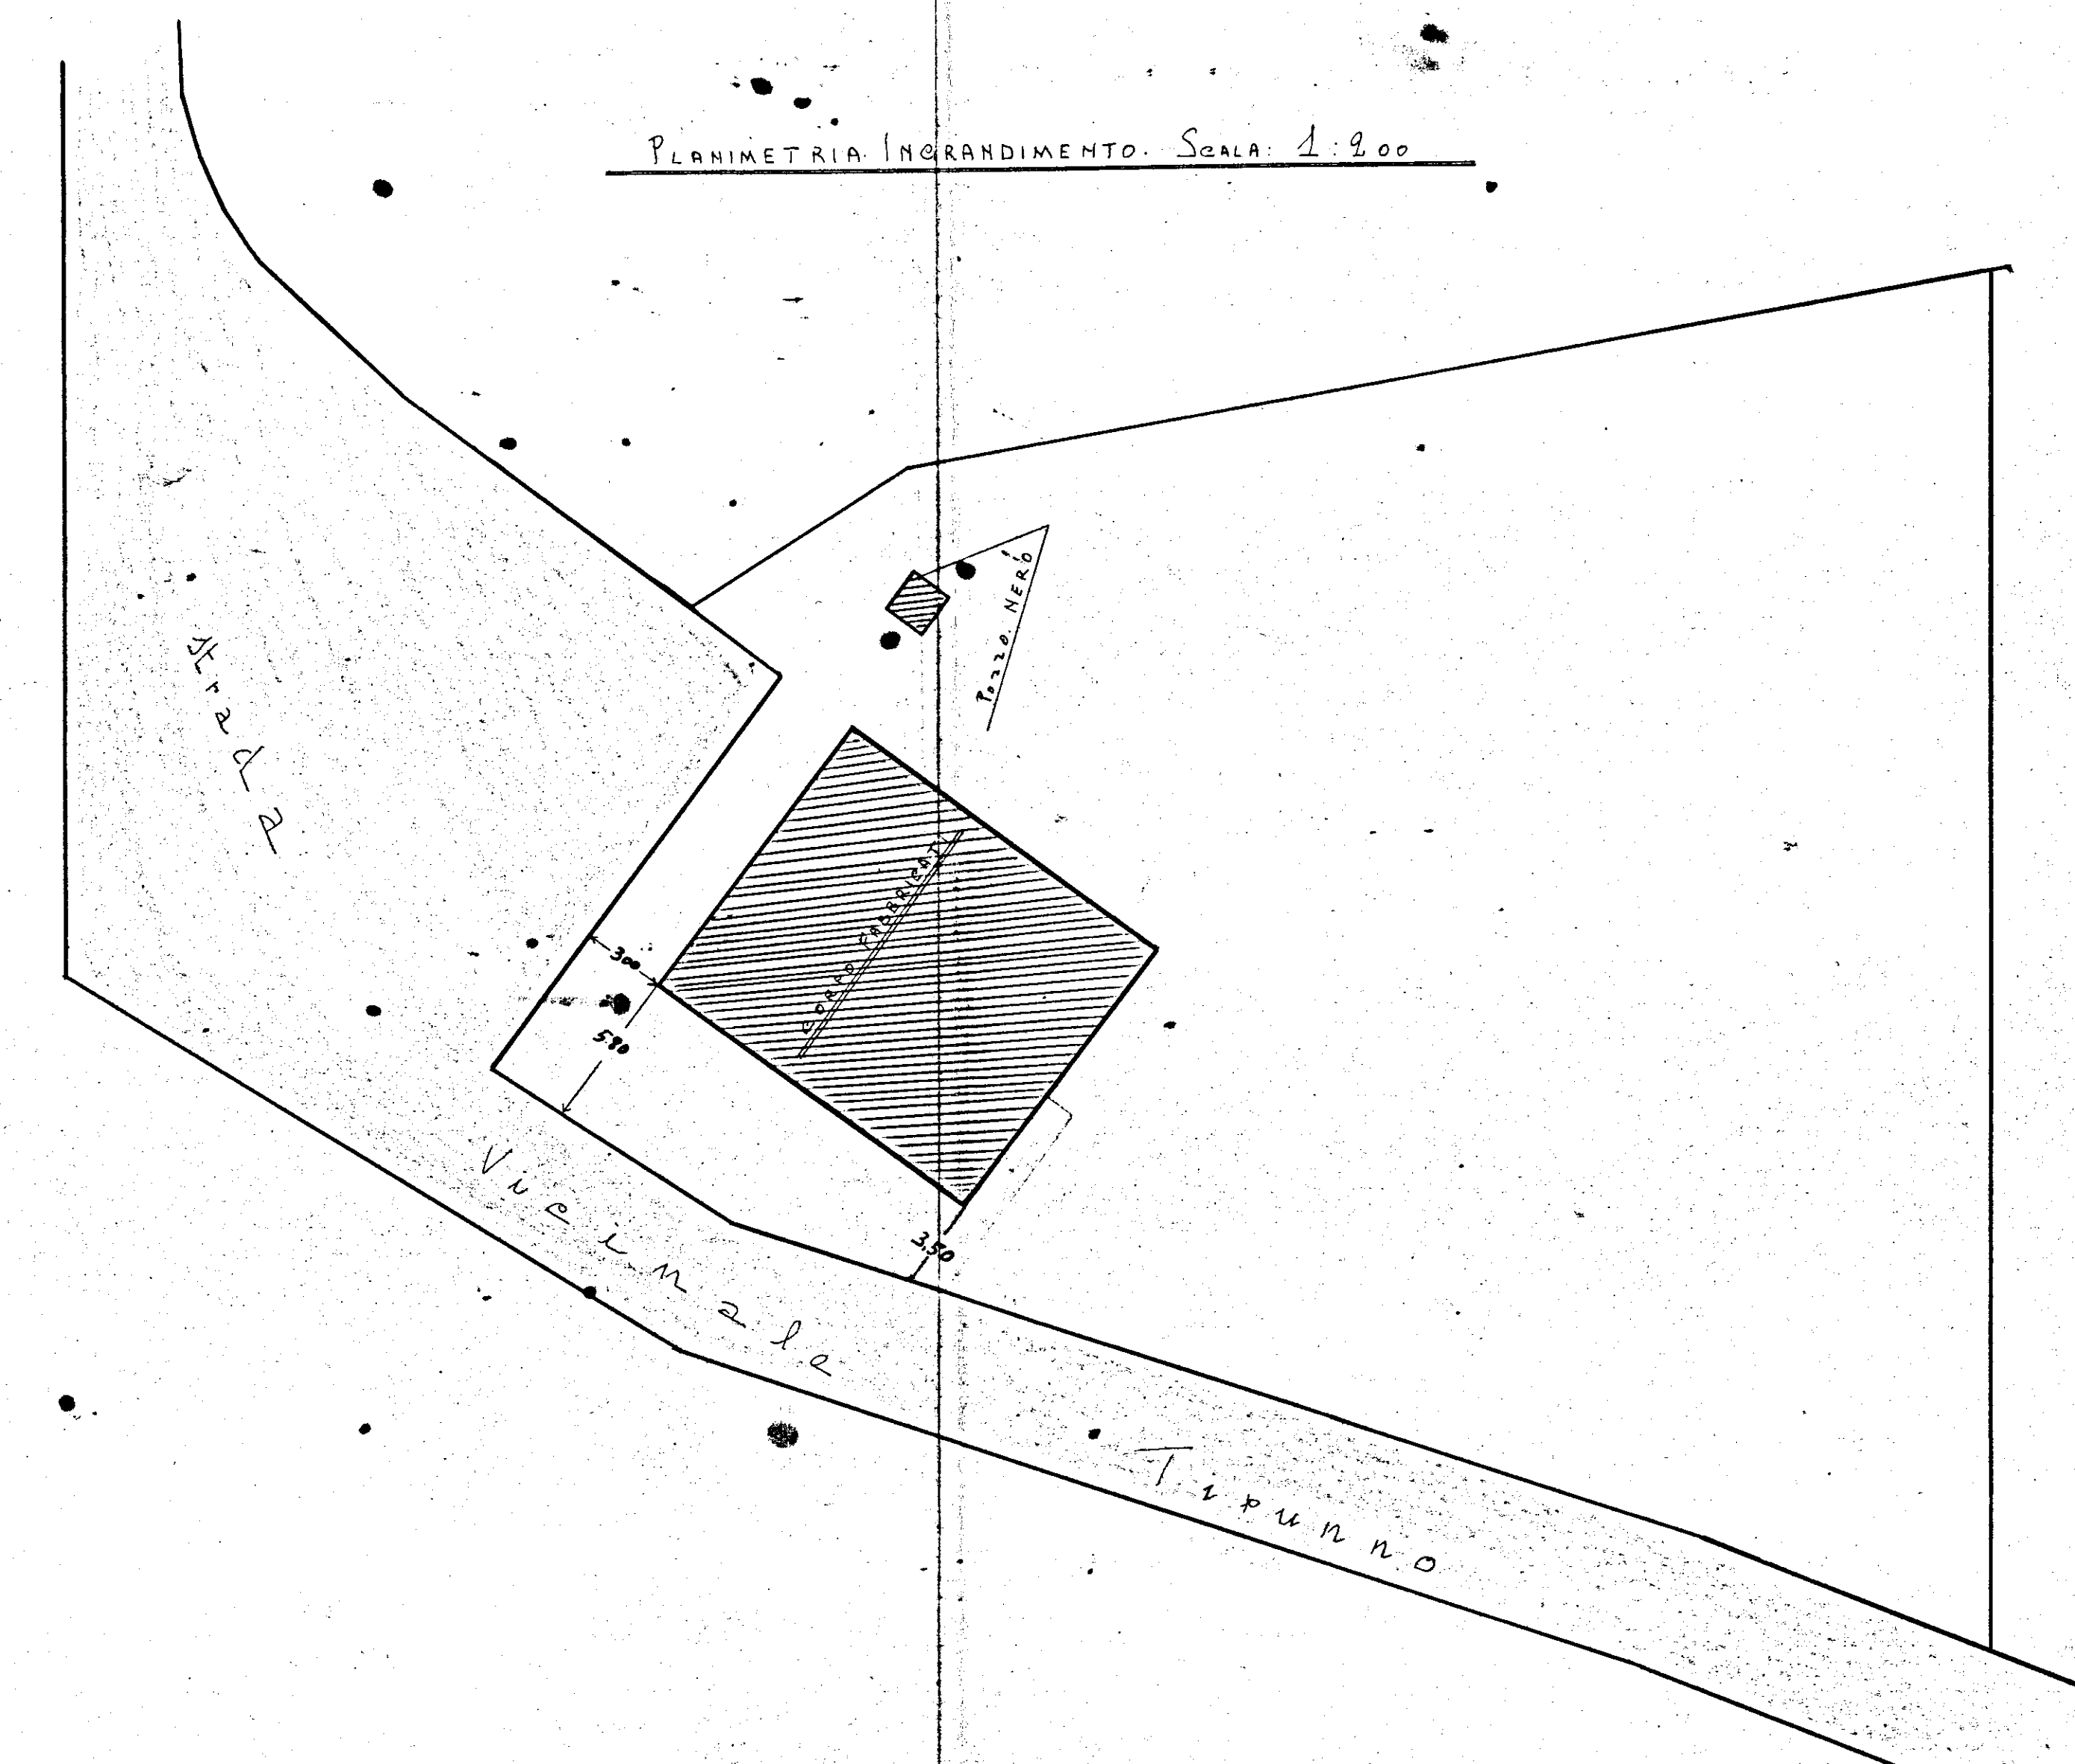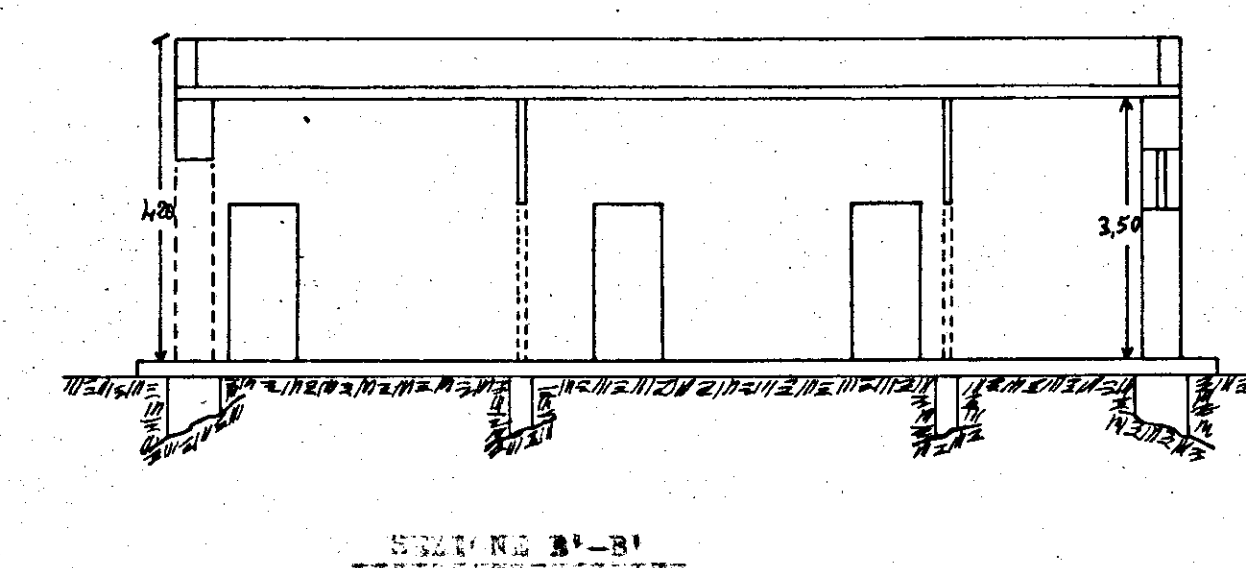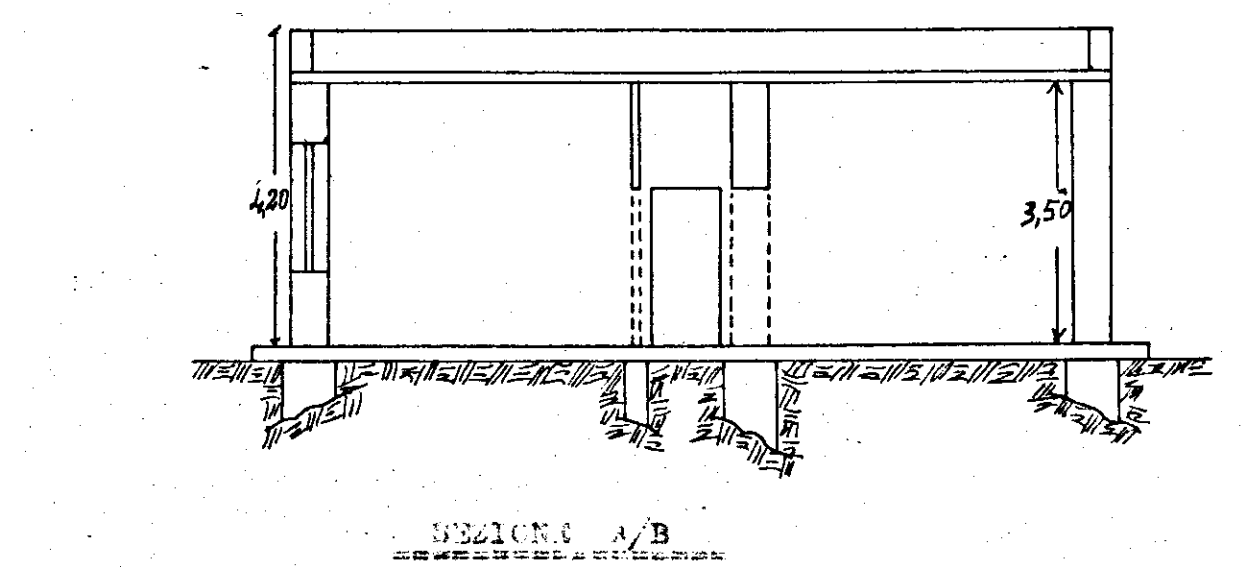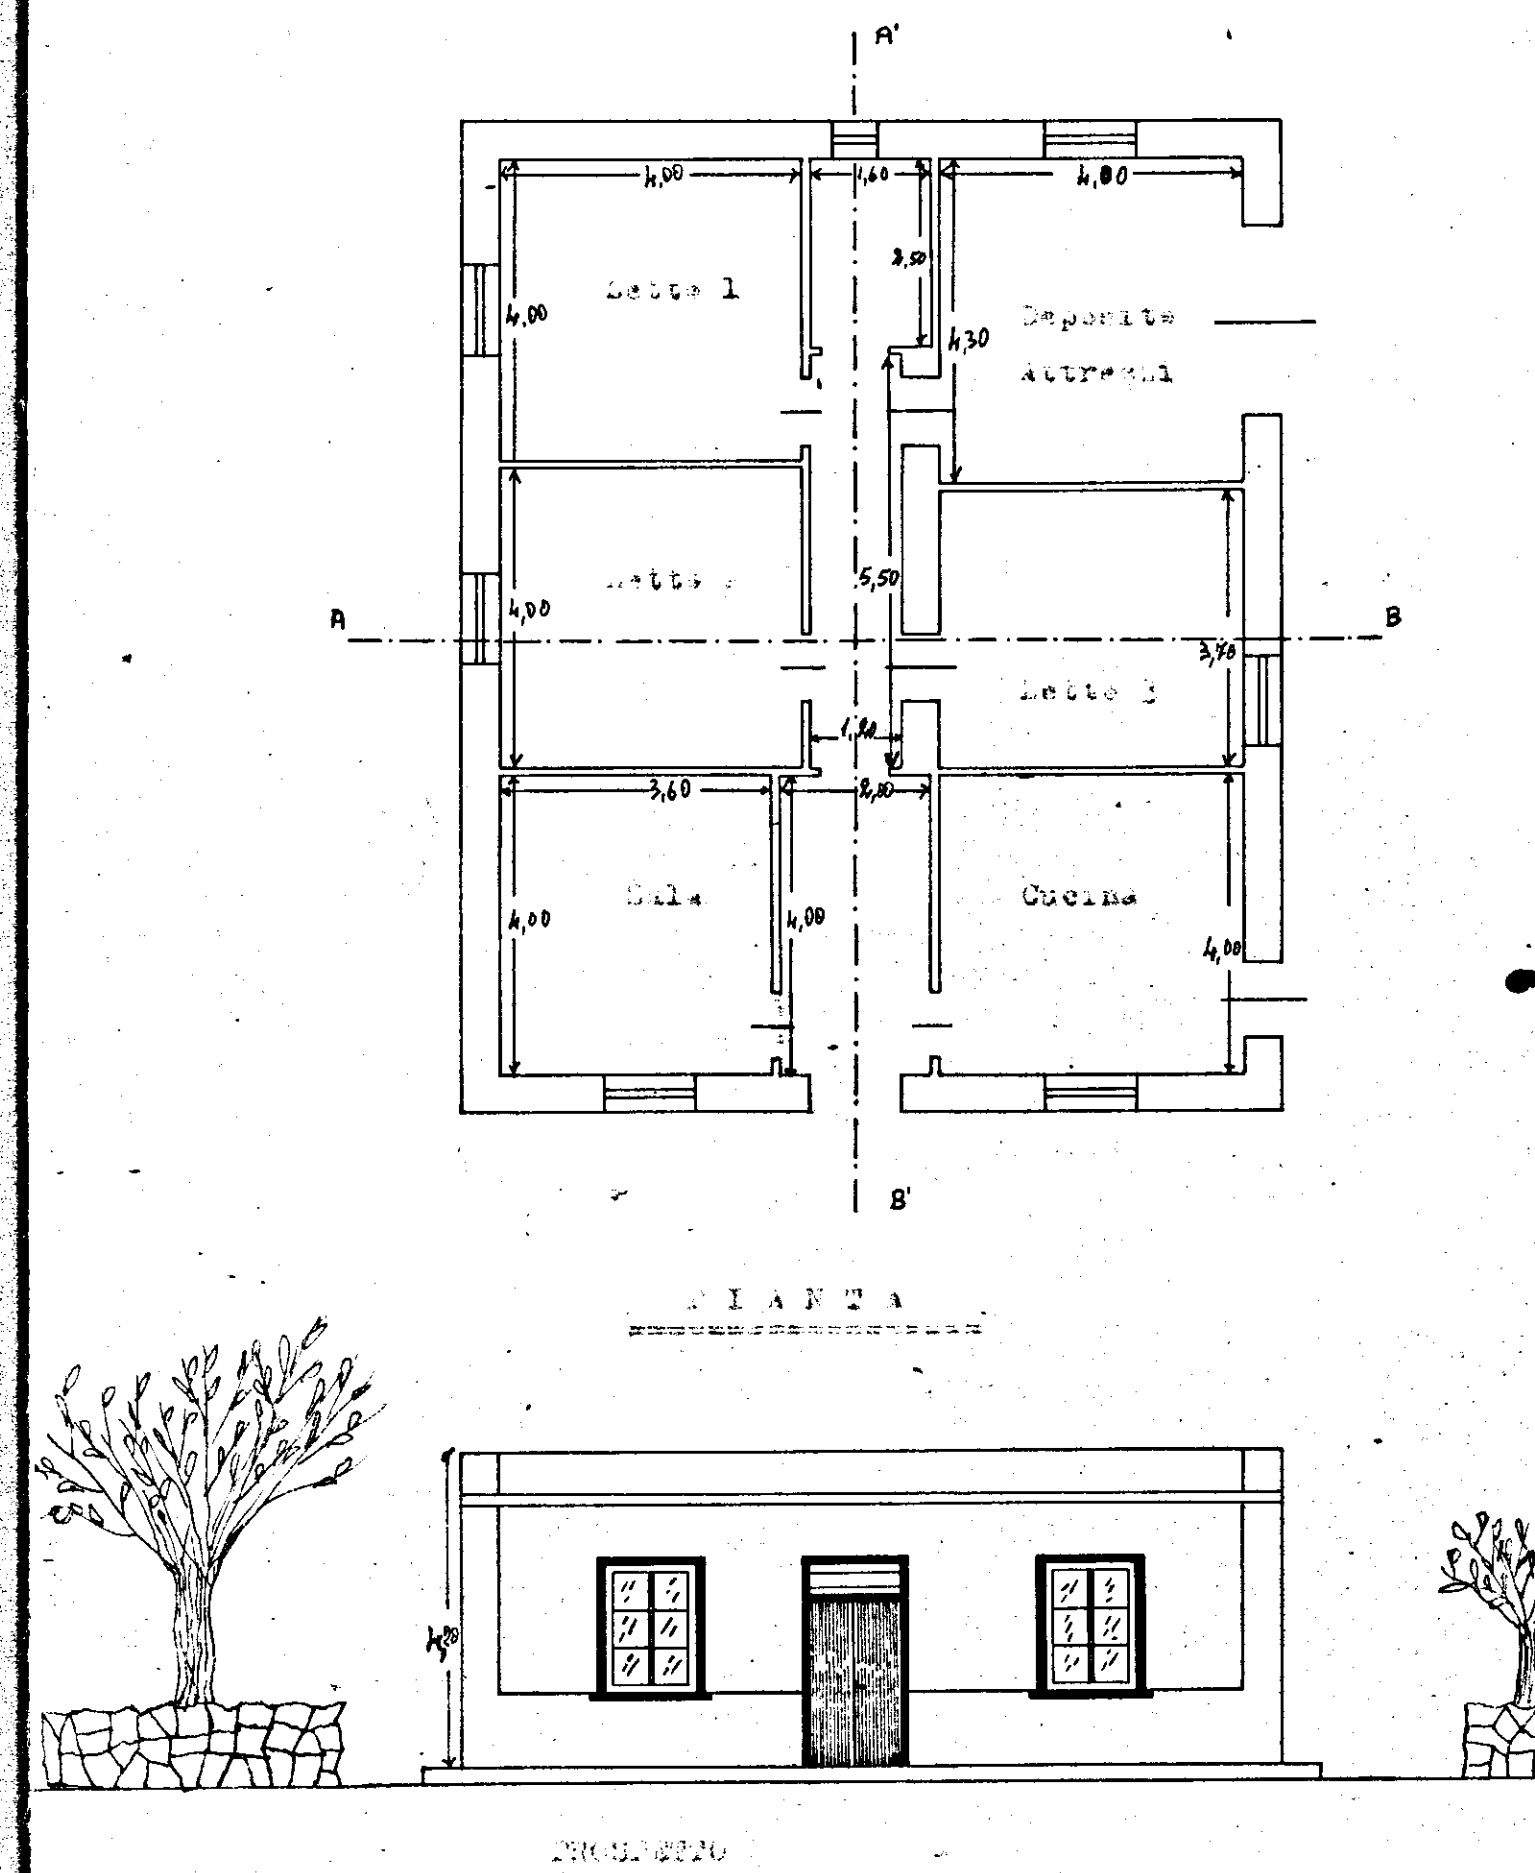

Riepilogo delle superfici utili		
Vani abitazionali:		
letto 1 =	4,00 x 4,00 =	16,00
" " =	4,00 x 4,00 =	16,00
" sala =	4,00 x 4,00 =	16,00
" cucina =	4,00 x 4,00 =	16,00
" letto 3 =	4,00 x 4,00 =	16,00
" ingresso =	4,00 x 4,00 =	16,00
" corridoio =	4,00 x 1,00 =	4,00
" Vc. =	1,50 x 2,50 =	3,75
Totale =		93,75
Vano deposito attrezzi:		
4,00 x 4,00 =	16,00	