


Gestione Case Lavoratori LEGGE 14-2-1953 n. 60		ART. 15/3	I.A.C.P. STAZIONE APPALTANTE - BRINDISI
BRINDISI FABBRICATO SOCIALE COOPVA		FEDE 7	
SCHEMATURA INTERNA BAGNO			
dott.ing. GIUSEPPE MARASCO		PROGETTISTA	
dott.ing. GIUSEPPE MARASCO		DIRETTORE LAVORI	
		TAV. N. 15	


APPROVATO

21 Dicembre 1970
VERBO N. 253

PRESENTE

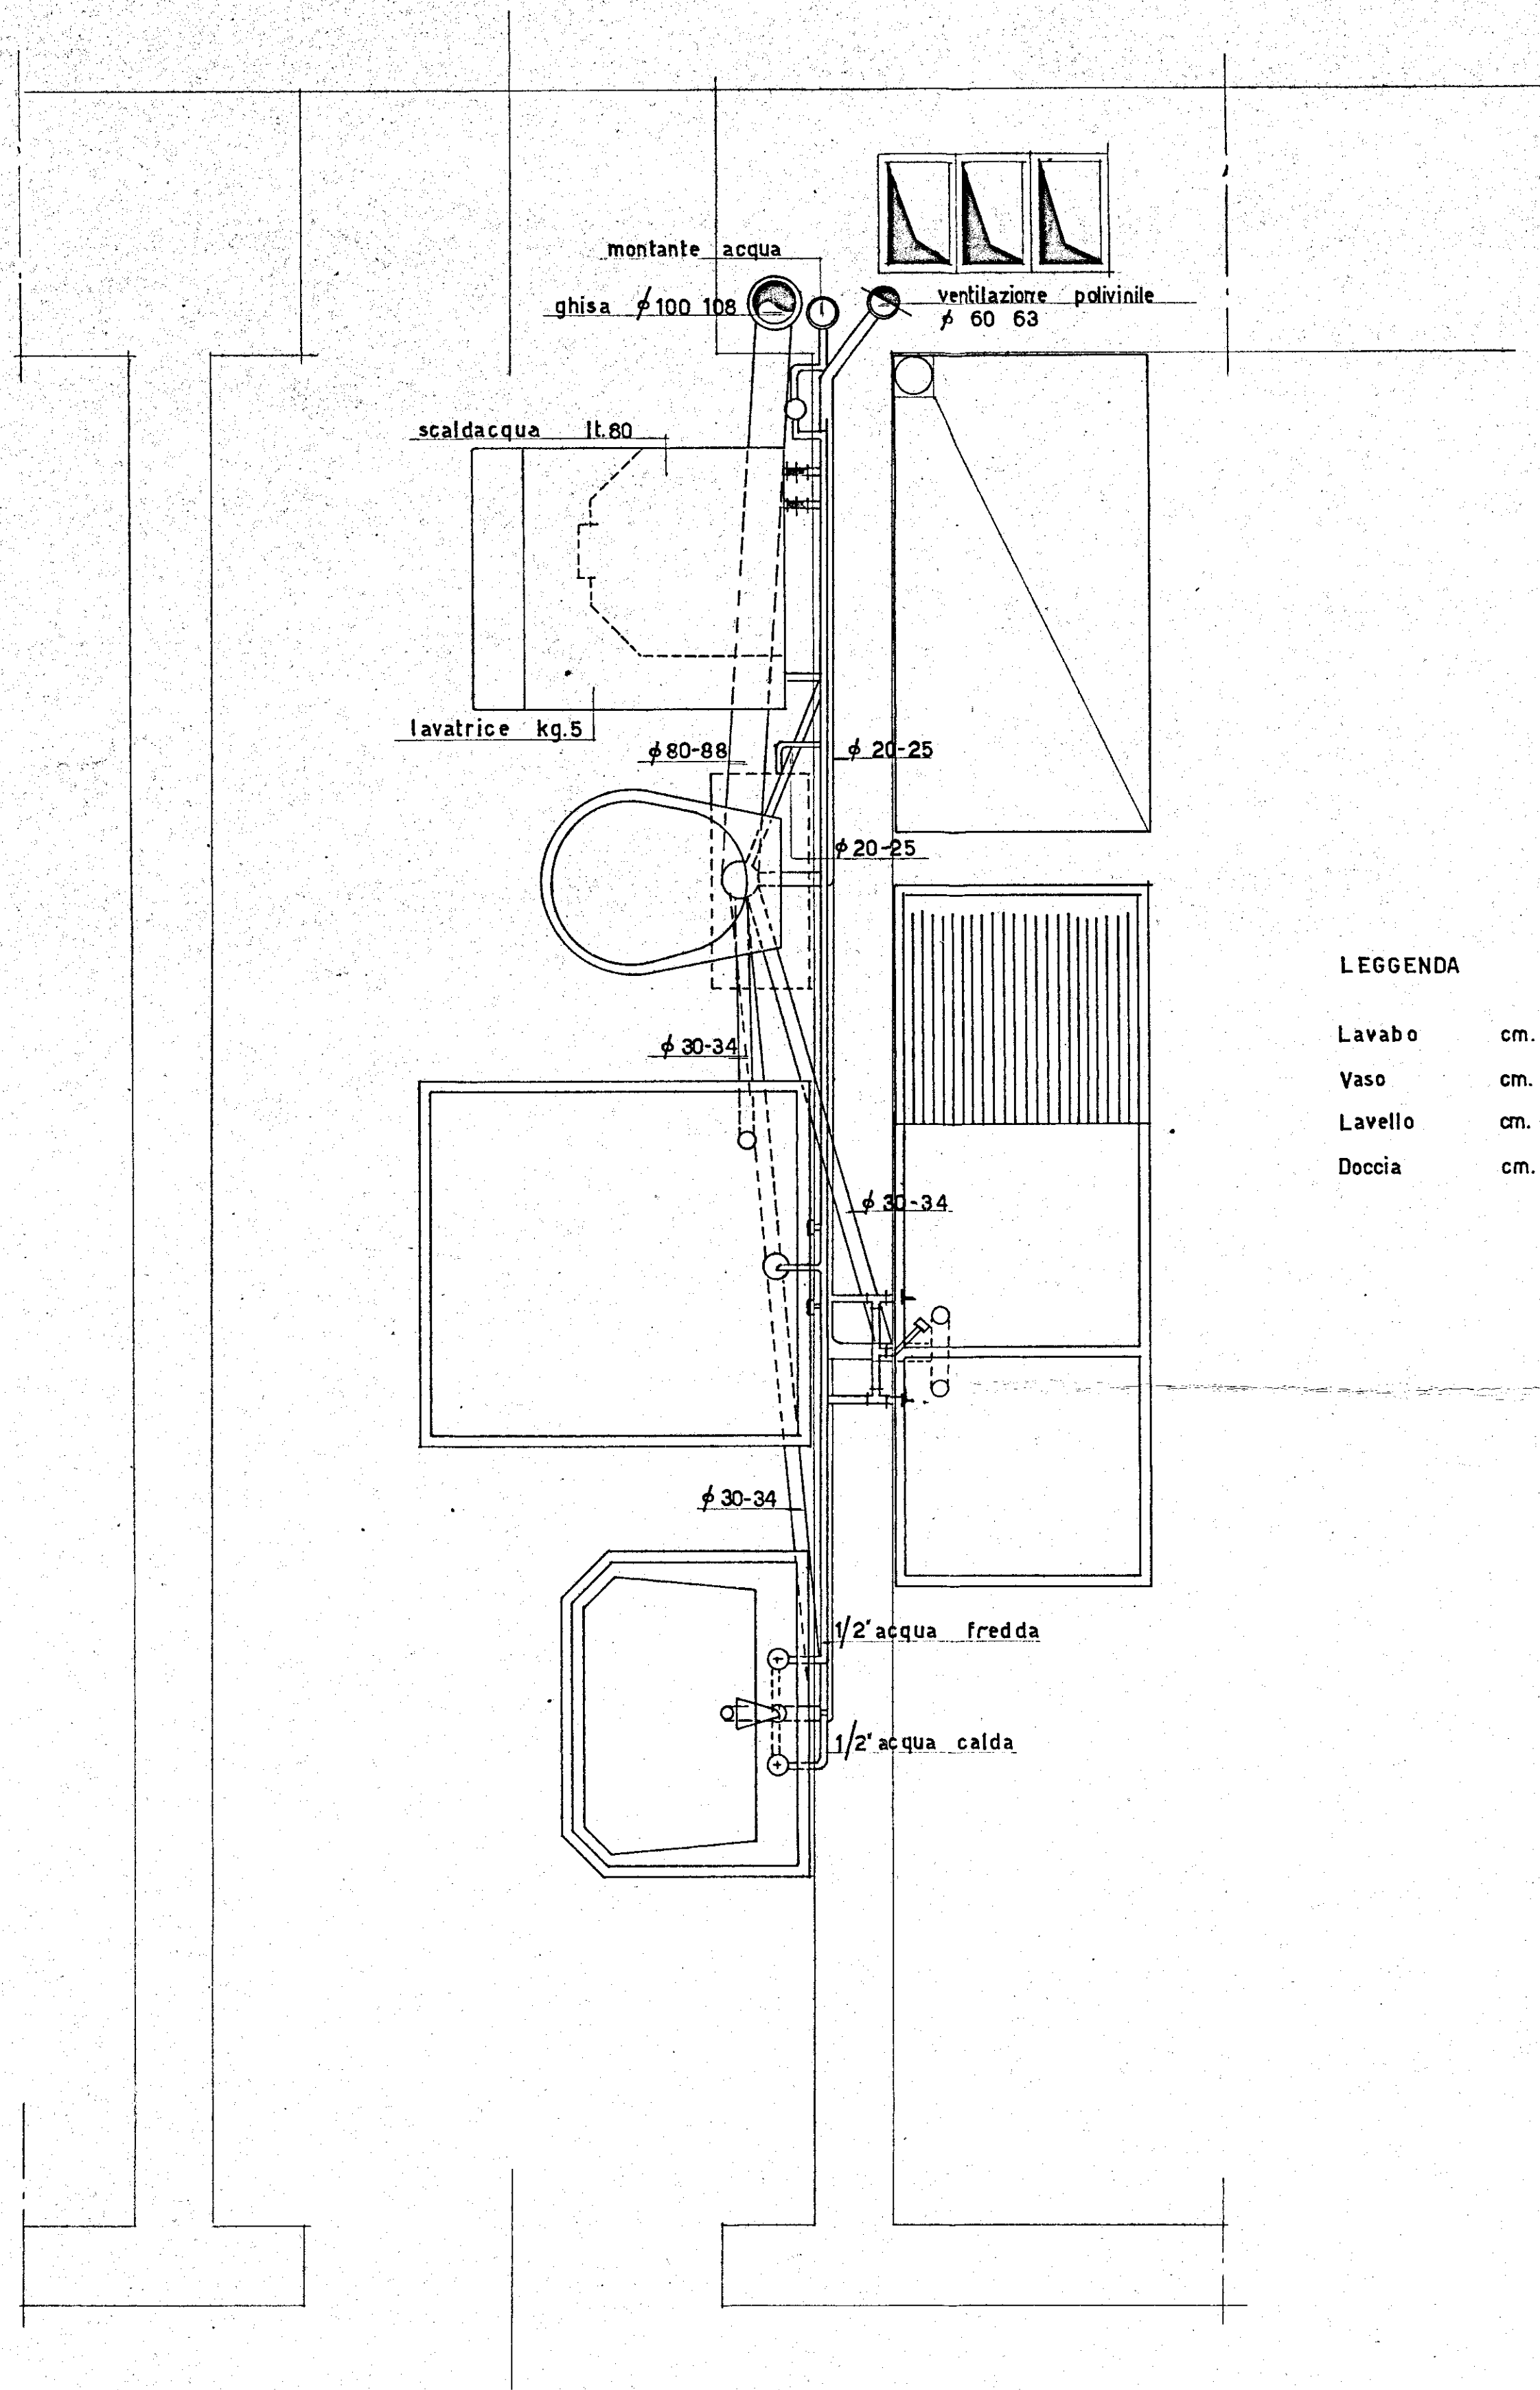

PIANTA Rapp. 1:10

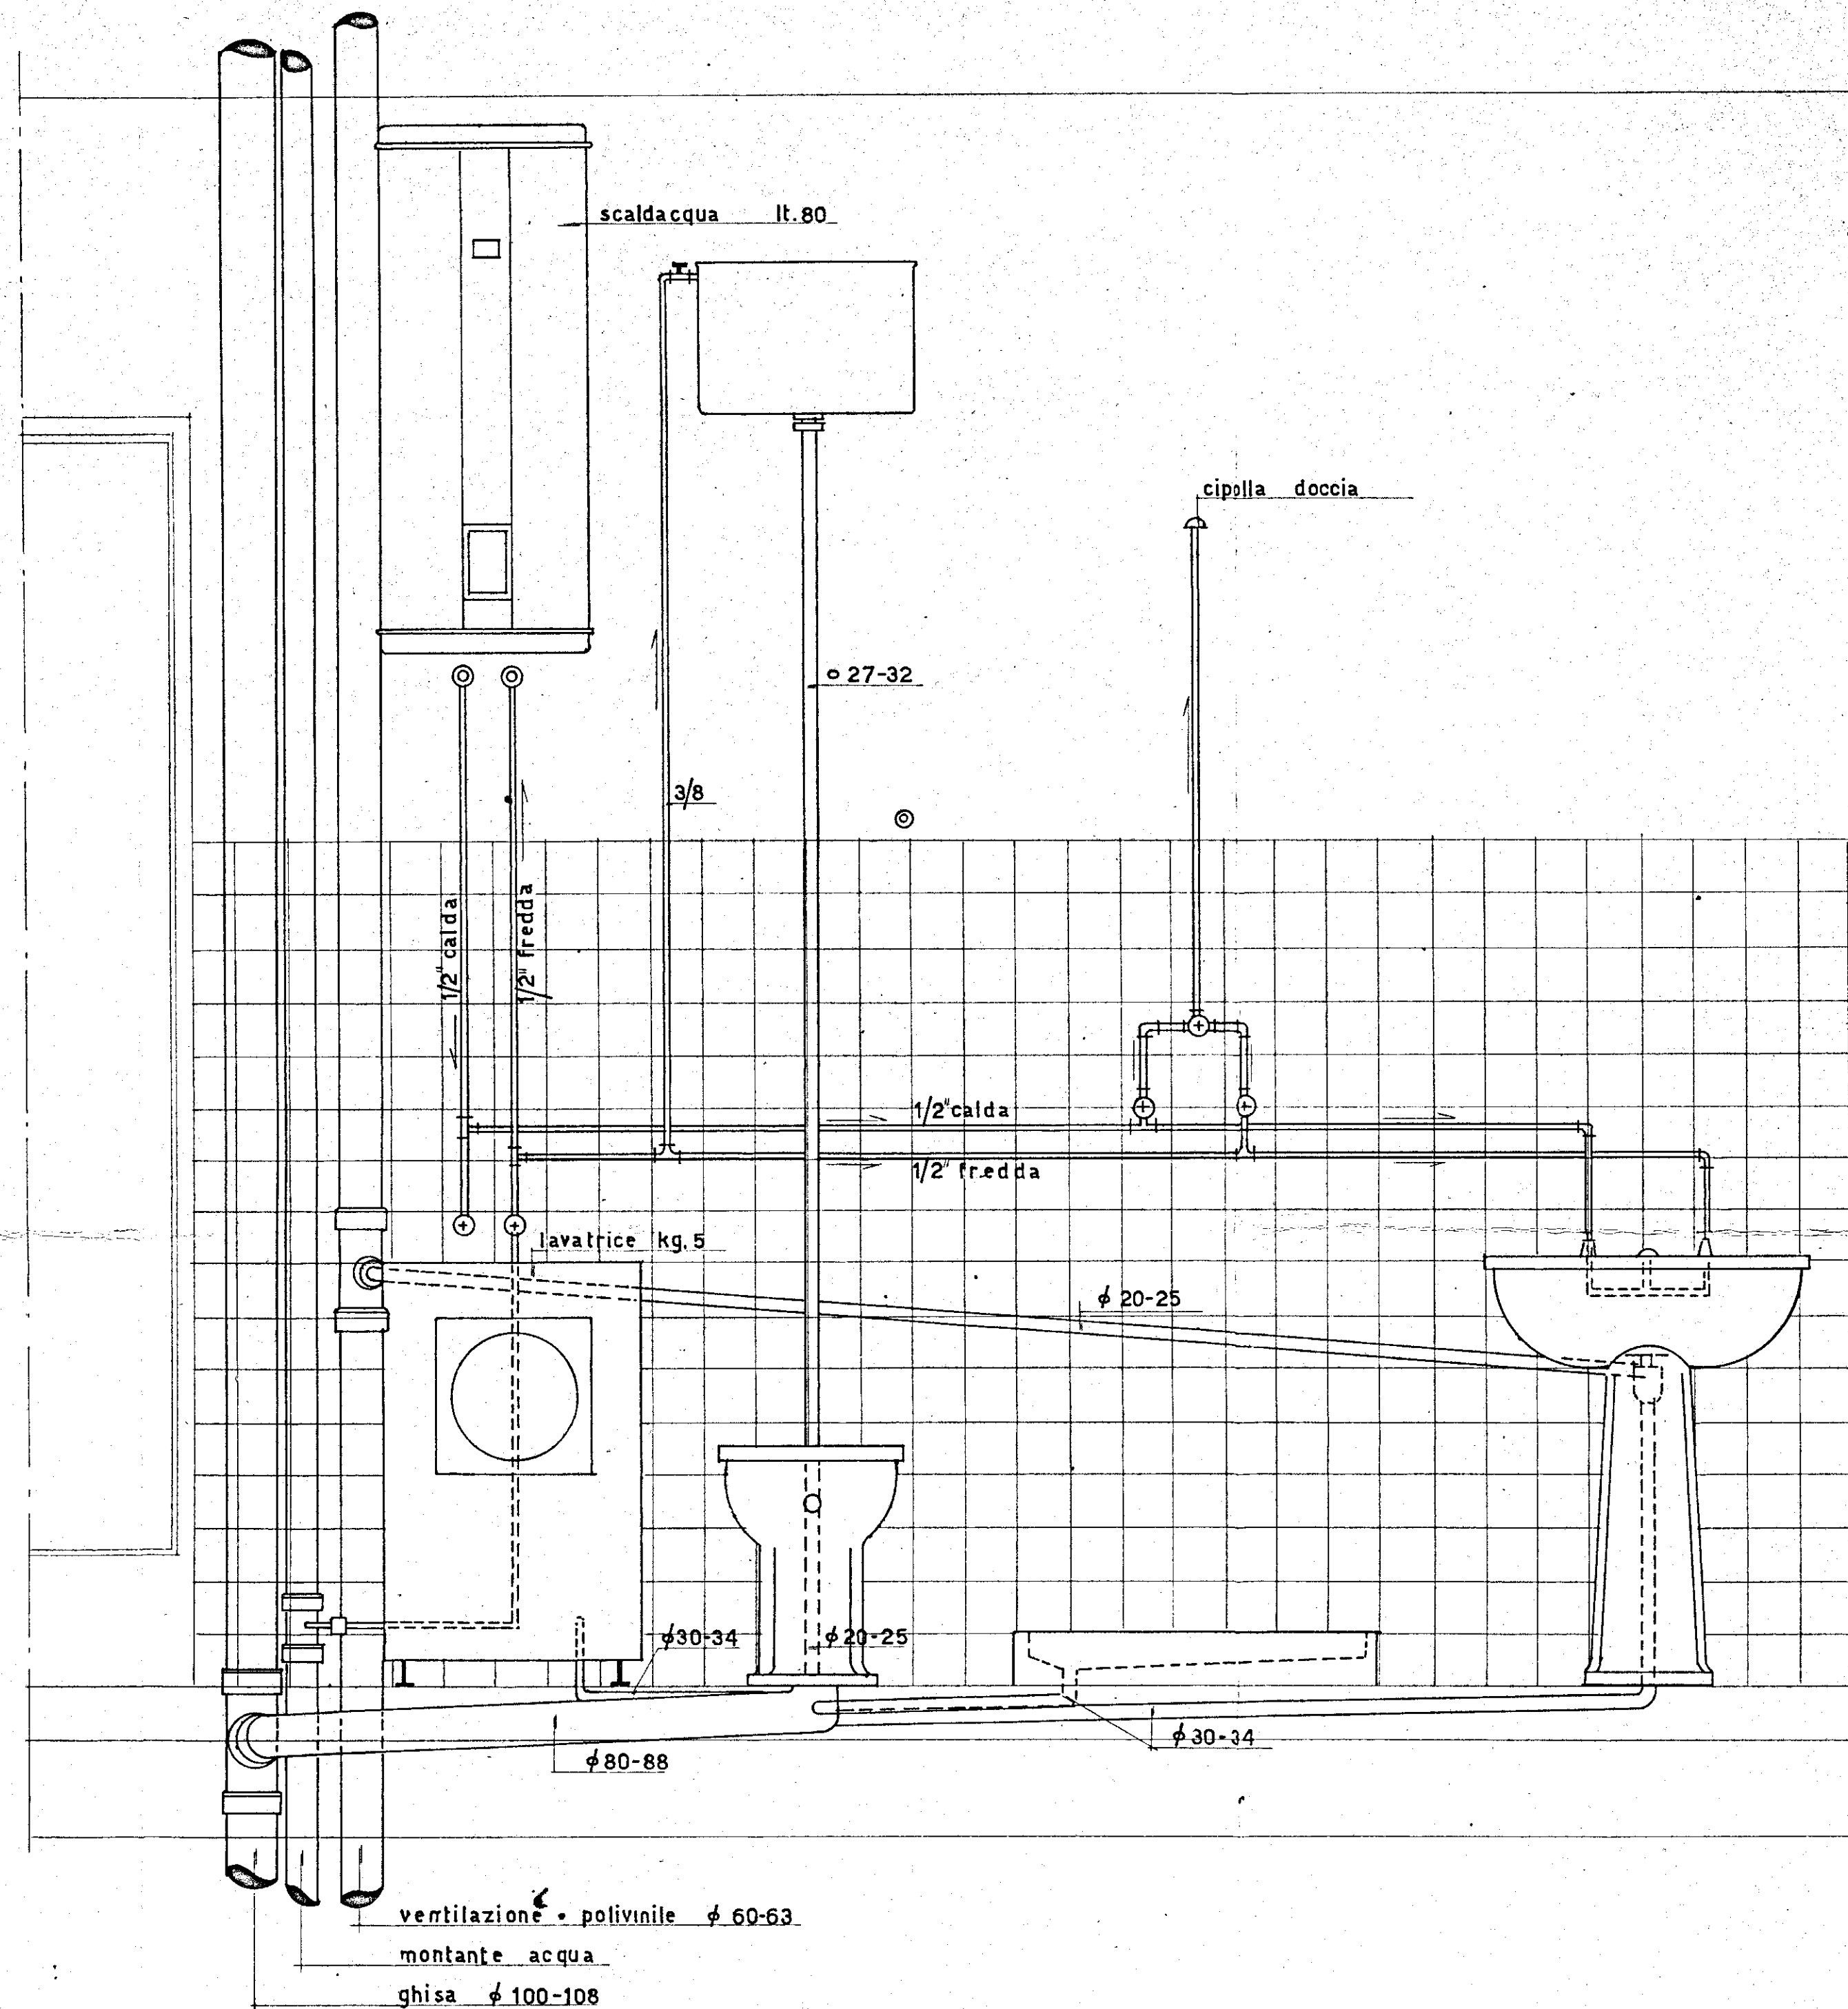

SEZIONE Rapp. 1:10