


QUARTIERE AUTOSUFFICIENTE - (C.E.P. - LOTTO 6/a

FAB. 2.

010

SEZIONE FONDAZIONE

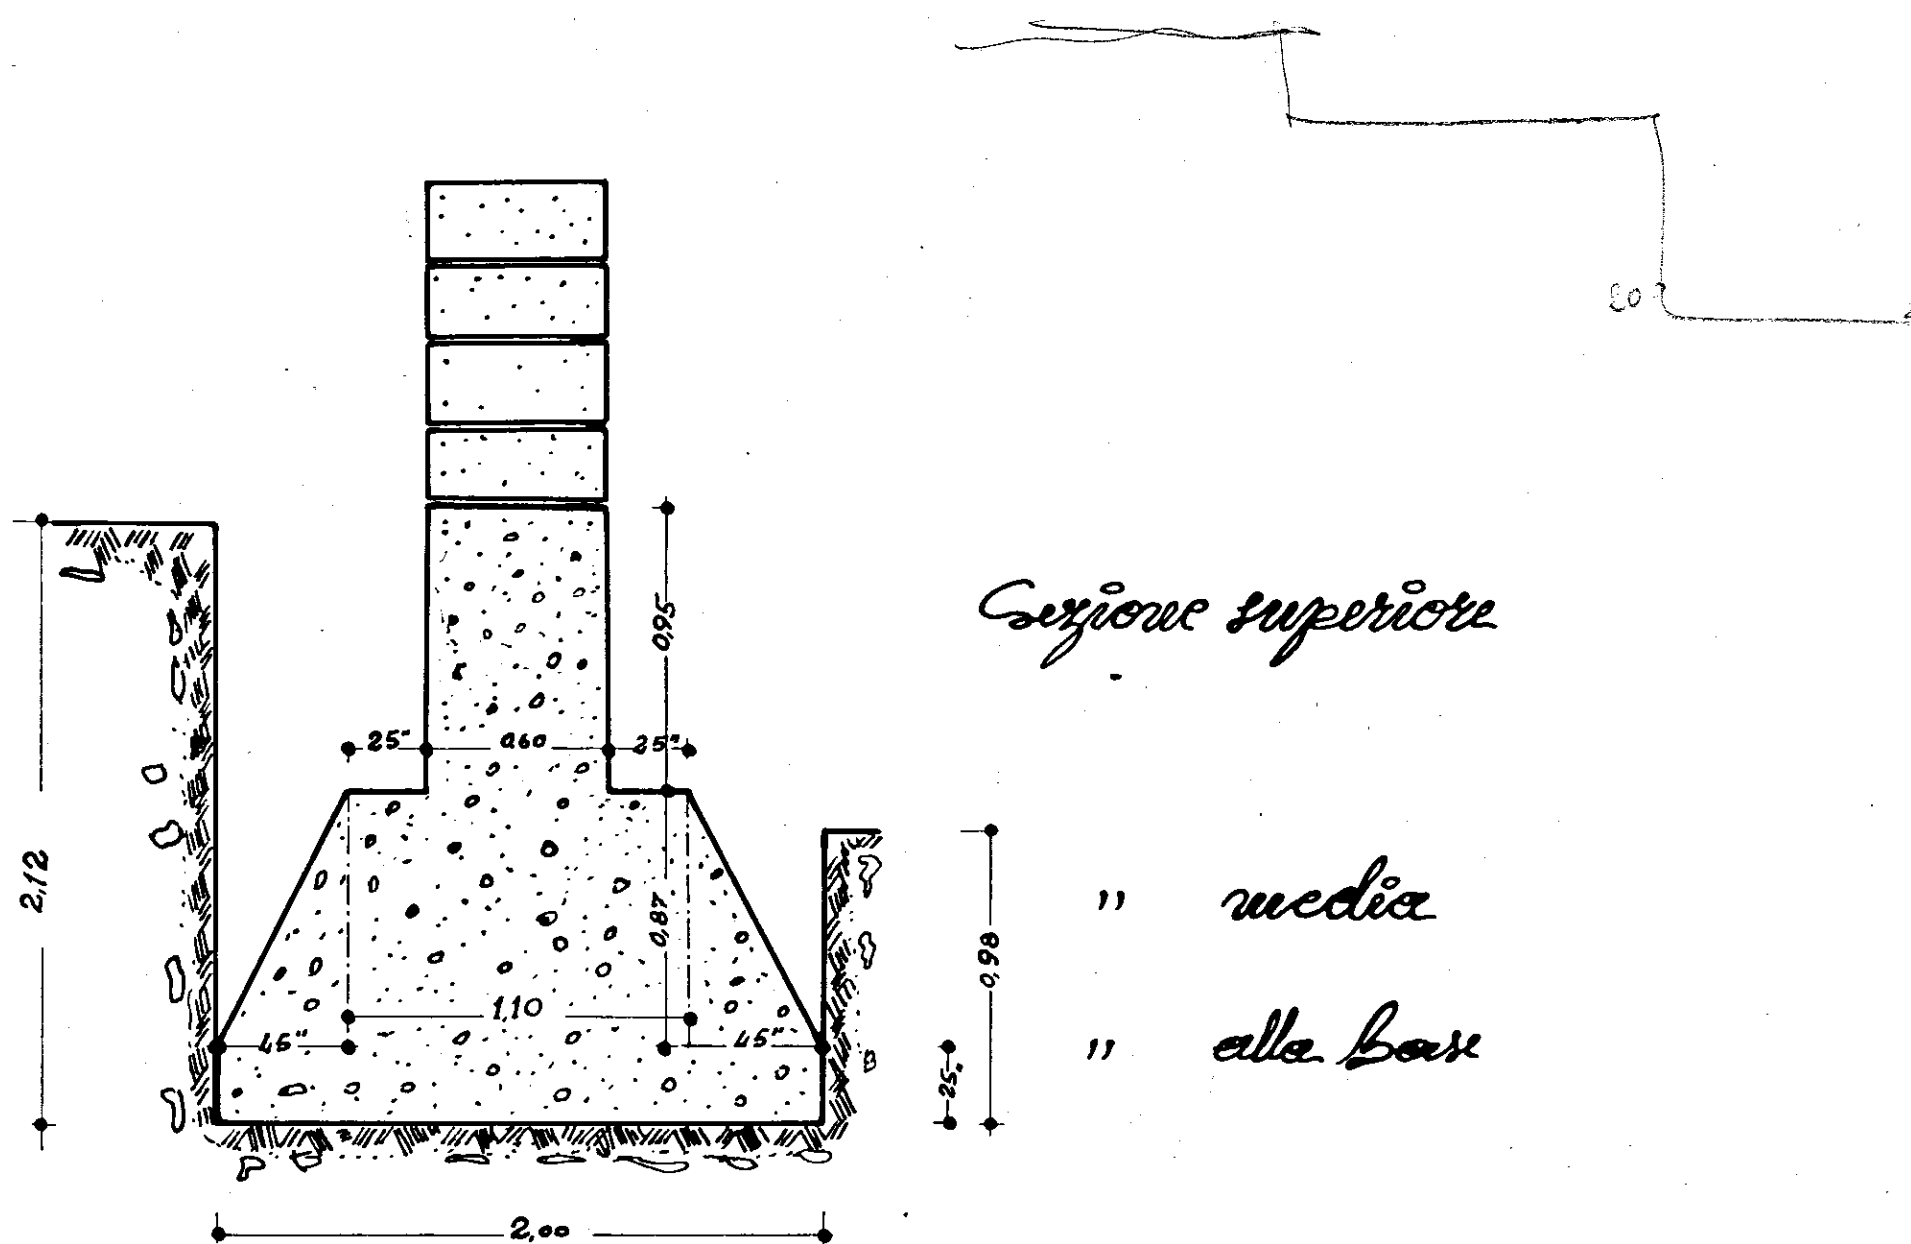

Scala 1:25