


		IVAP S.p.A. BARI - SS. 96 Km. 4 + 200 Telef. 34.09.33 - 34.00.32 - 34.01.37	
DIS. N. 74/141		CENTRI SOCIALI Sez. orizz. del montante in facciata tra wasistas e wasistas	
SCALA 1:1			
DATA 25/6/73			
DIS. LIGOZZI			
CONTR.			
CAT.			

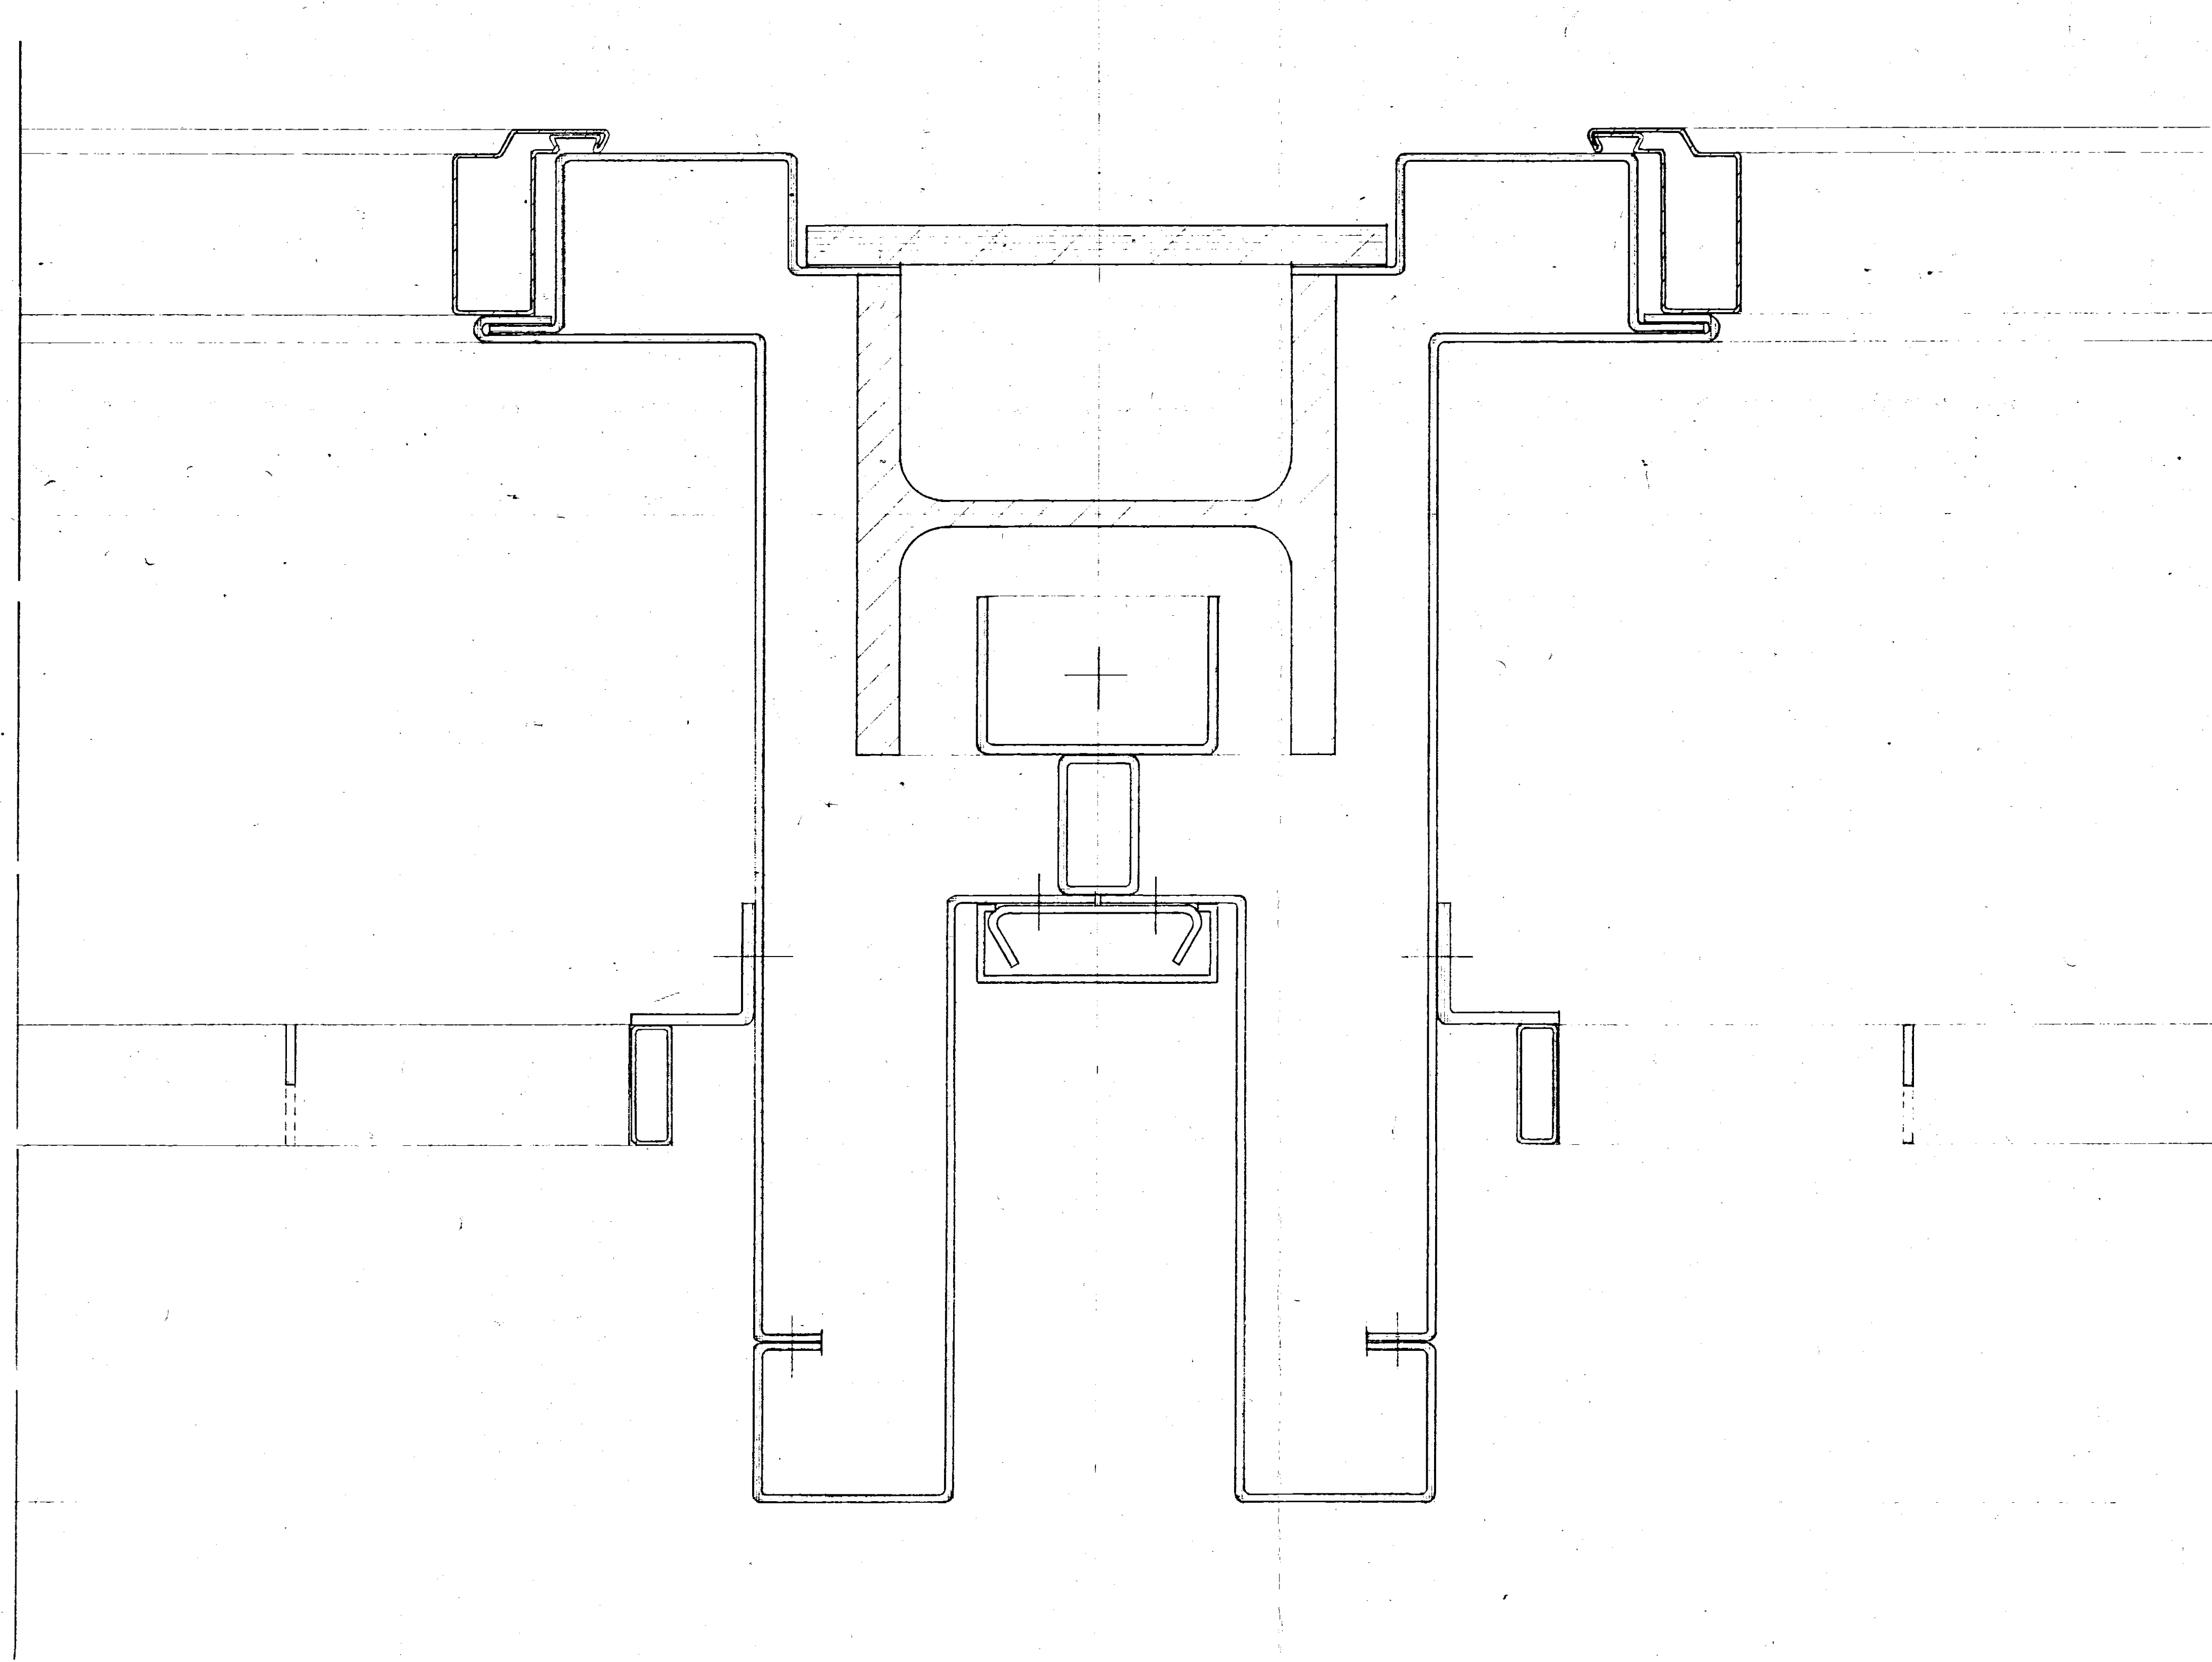

IVAP S.p.A. - Bari				GRUPPO	
Scala	disegnata	controllo	data	Unità	Descrizione
1:1	Hg			CENTRI	SOCIALI
Disegno N.	Denominazione	Materiali		SOTTOGRUPPO	Descrizione
SEZIONE ORIZZONTALE DEL				PARTICOLARE	
MONTANTE IN FACCIATA TRA				Descrizione	
WASISTAS E WASISTAS				Progr.	