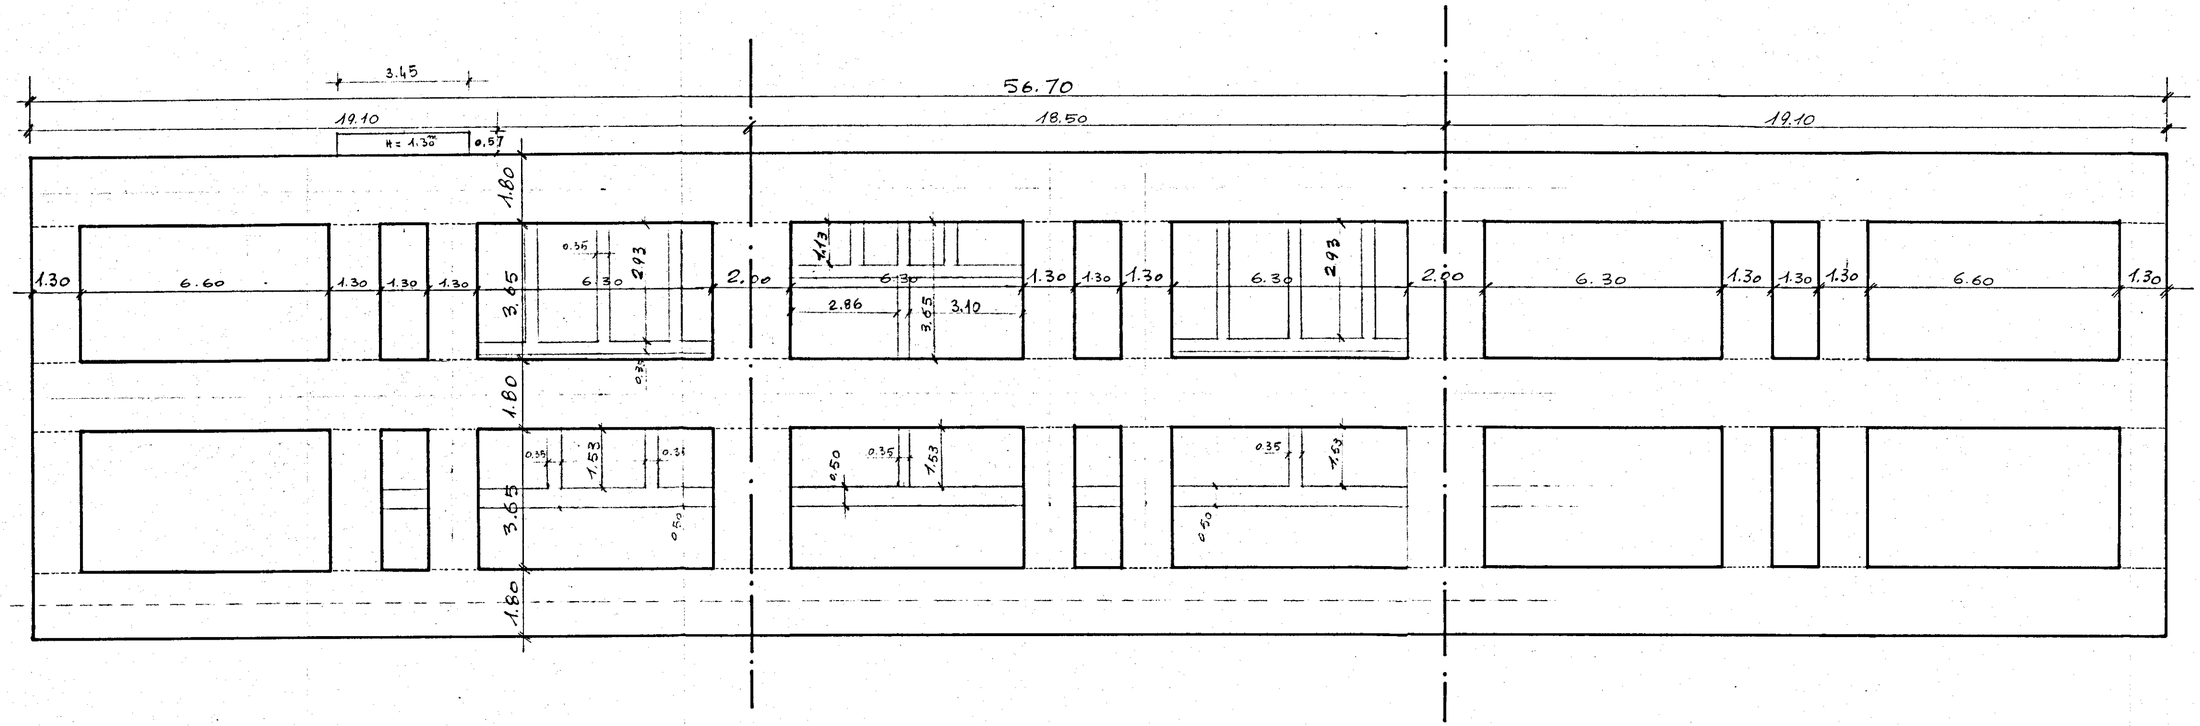CASE POPOLARI IN BRINDISI - C.E.P. - LOTTO 16° bis - palazzina tipo T1
pianta scavi fondazione e sottofondo travi fondazione. sc. 1:100
e muri interni scantinati e mezzanini