


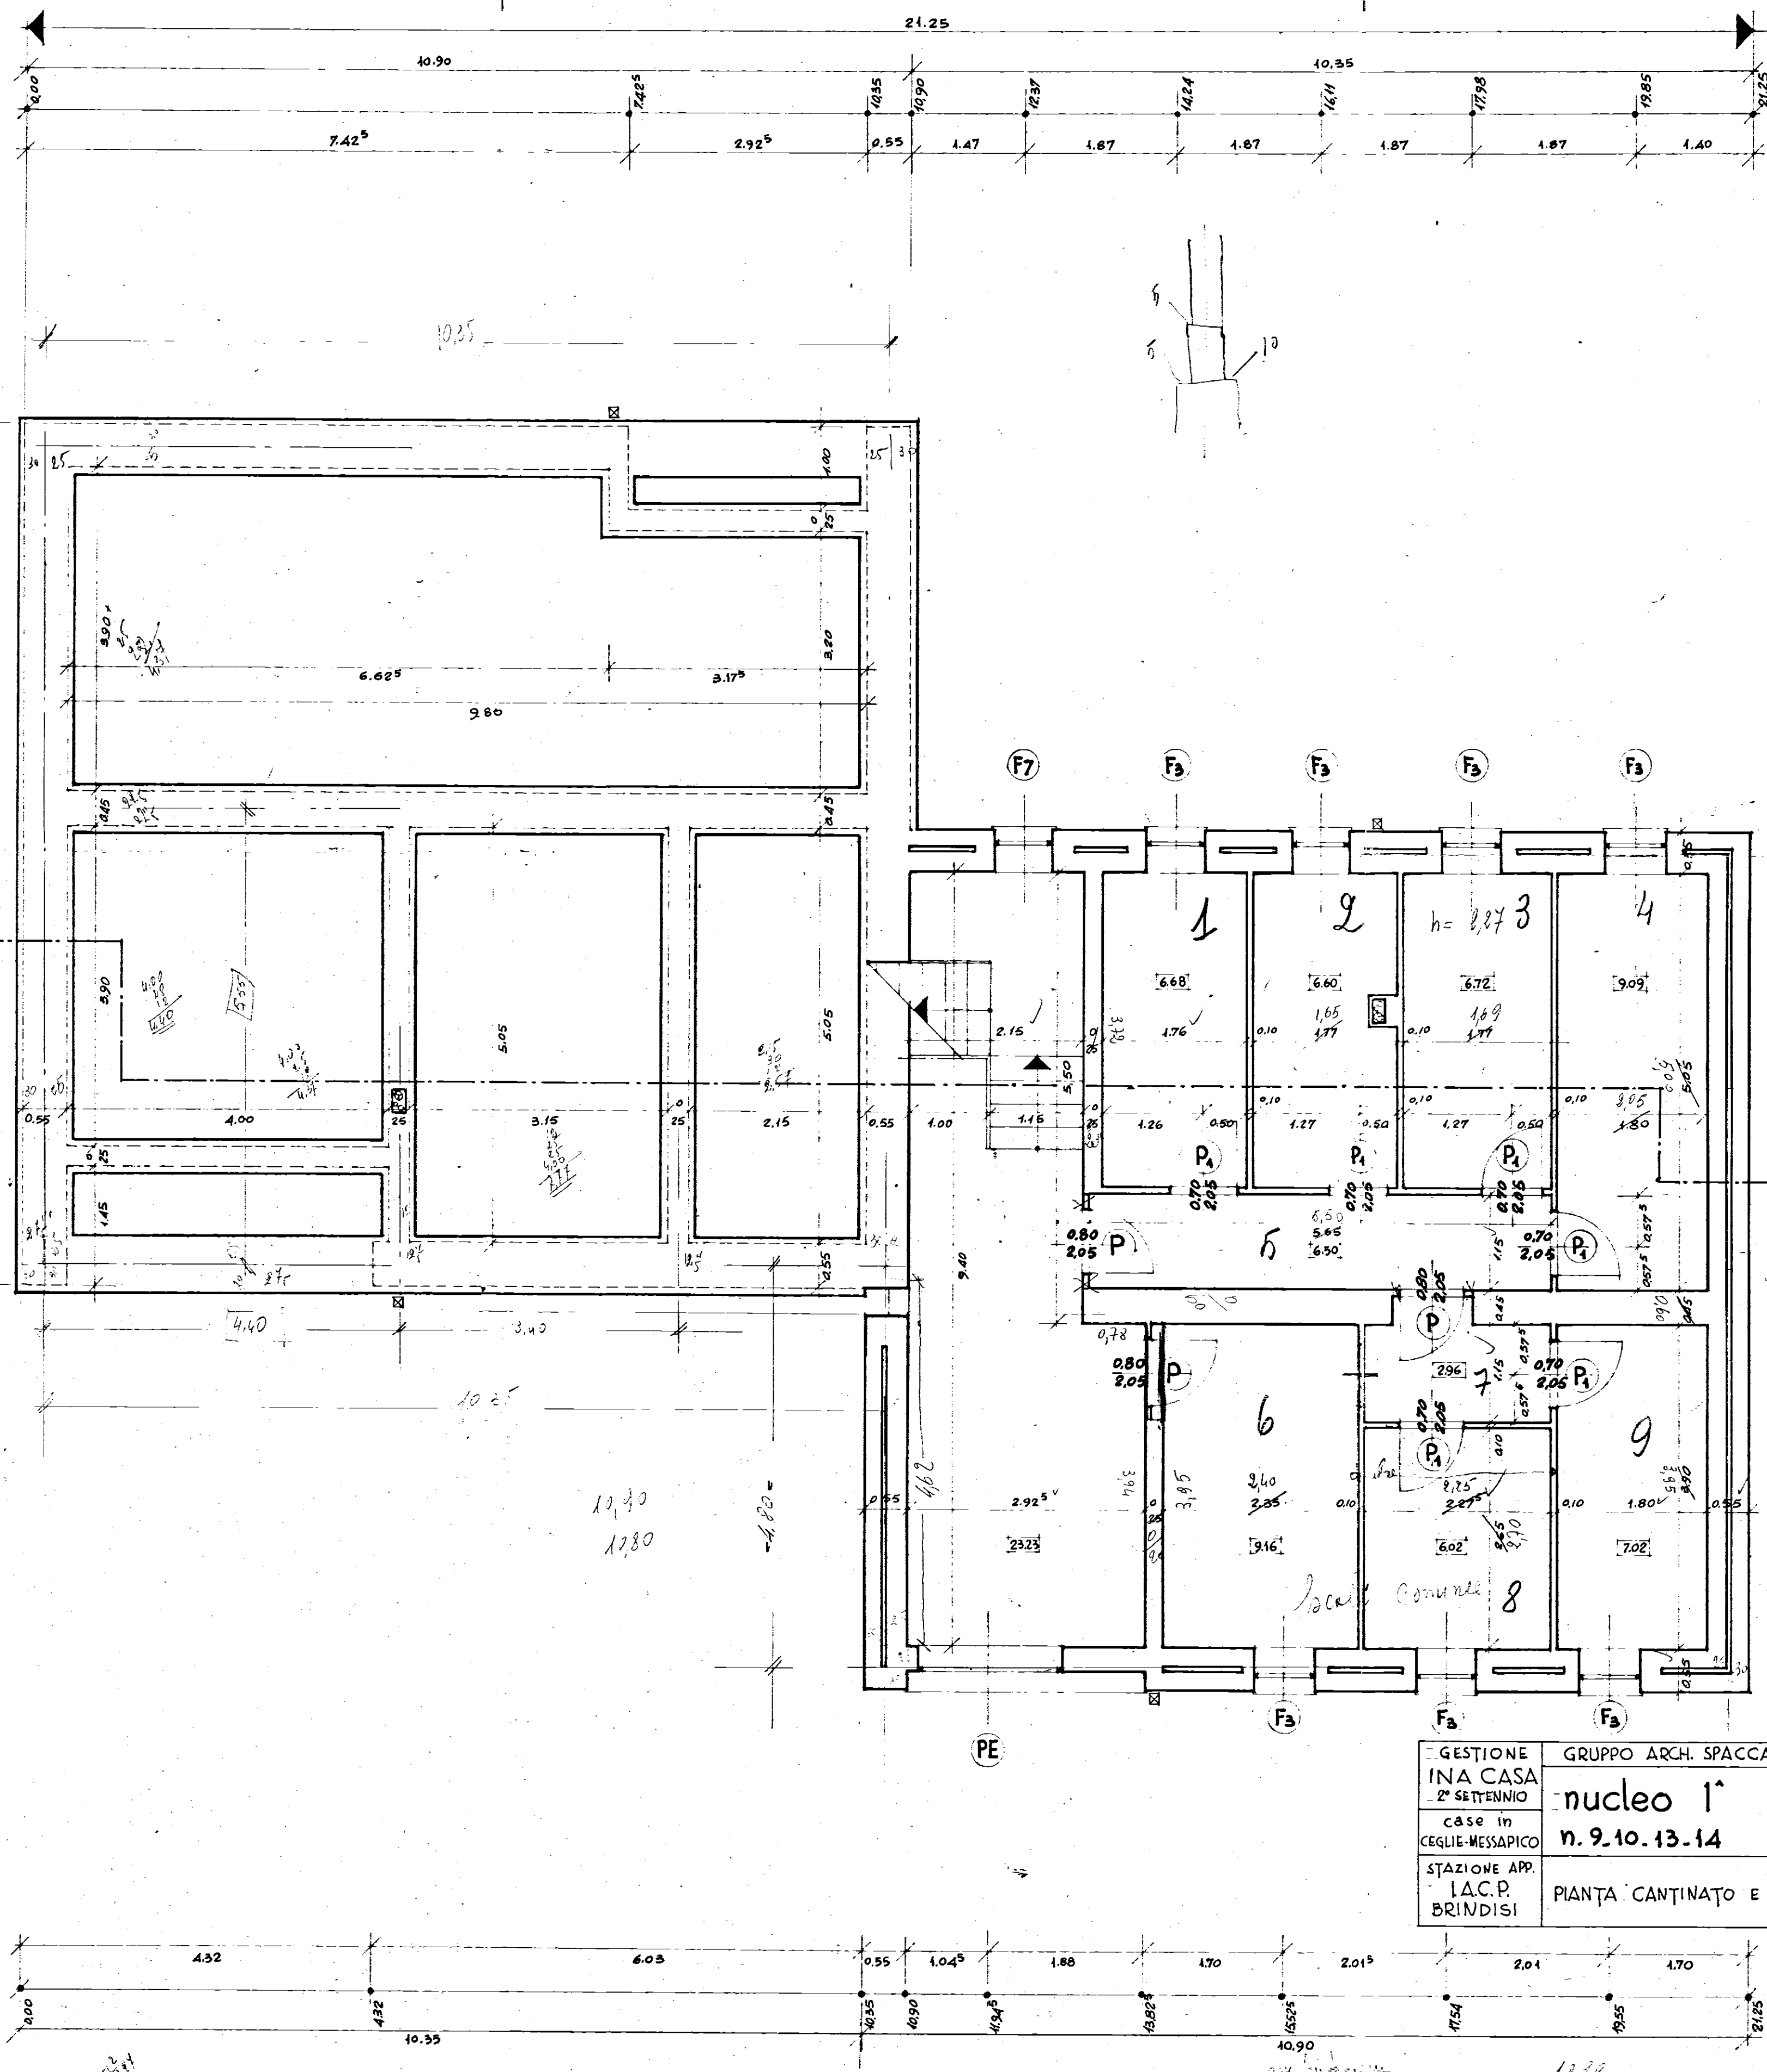

GESTIONE INA CASA 2° SETTENNIO case in Ceglie-Messapico	GRUPPO ARCH. SPACCARELLI - A. BACCIN - BRUNO - DONI - C. BACCIN nucleo 1° edificio C n. 9.10.13-14	DIS. N° 6689 TAV. 1° SERIE 241
STAZIONE APP. I.A.C.P. BRINDISI	PIANTA CANTINATO E FONDAZIONI RAPP. 1:50	ROMA 2 LUGLIO 1959

IL CAPO GRUPPO