FRANCAVILLA FONTANA c/
FABBRICATO n°

PIANTA SPICCATO

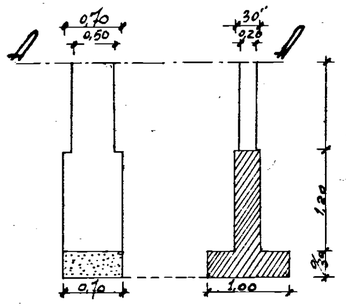

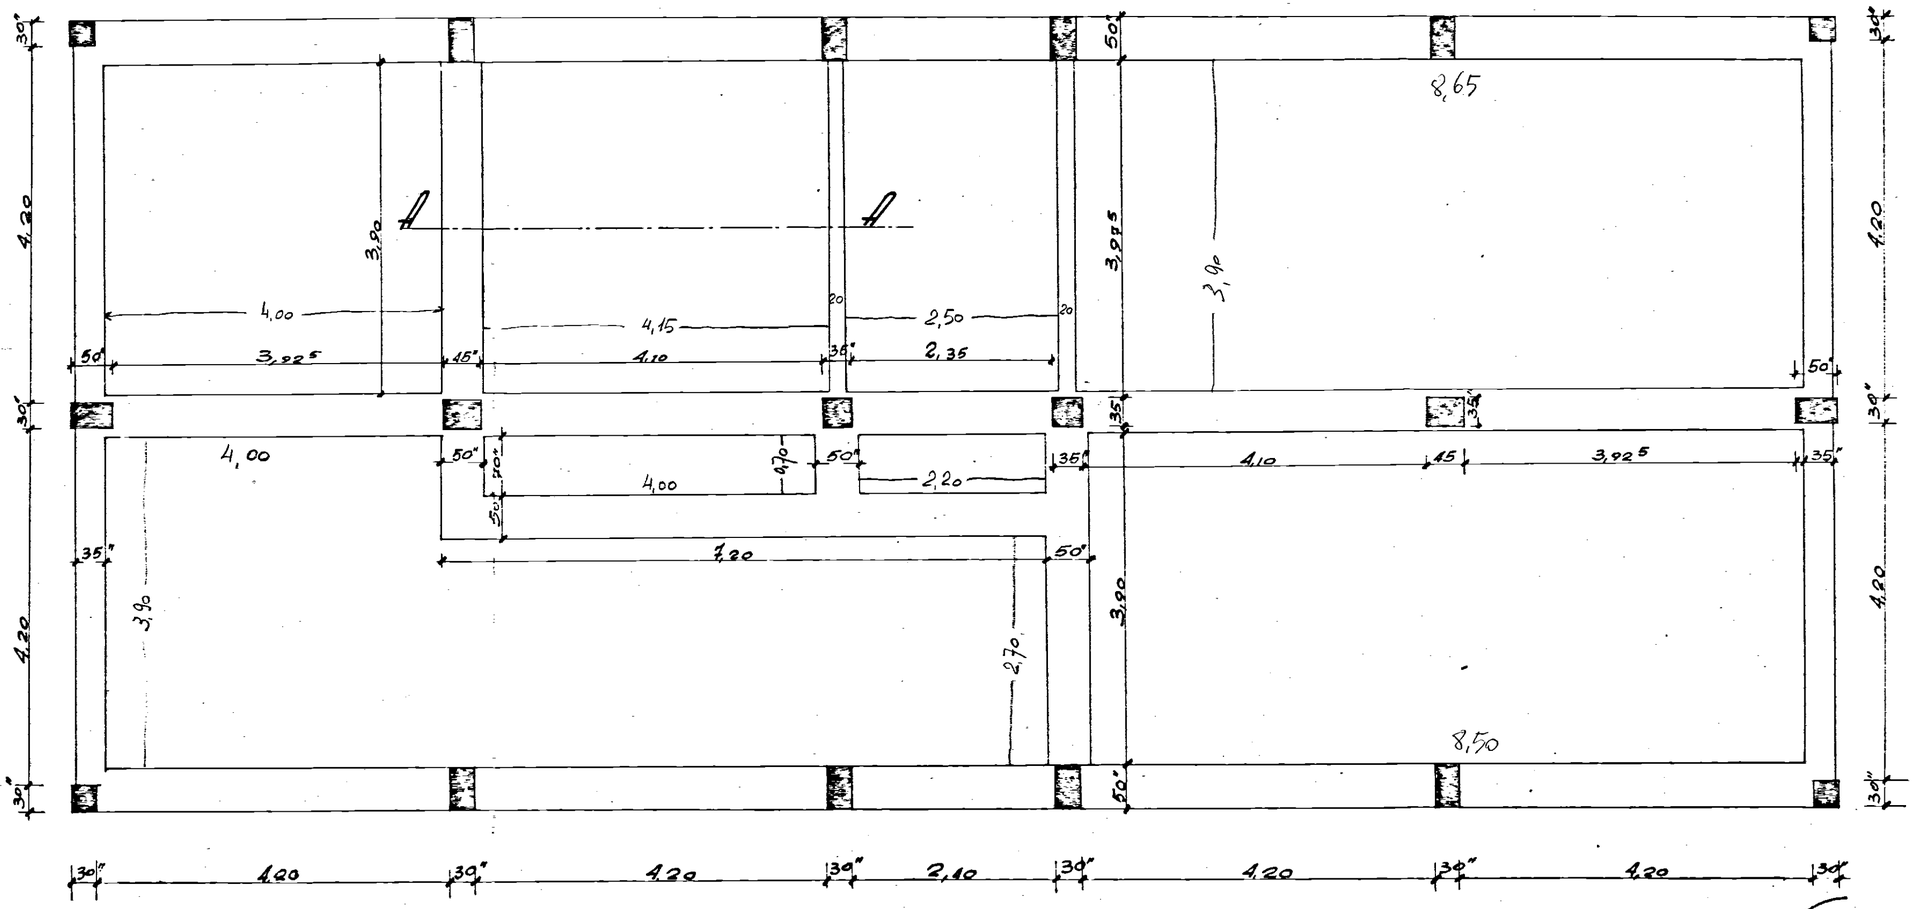

SCALA 1:50