


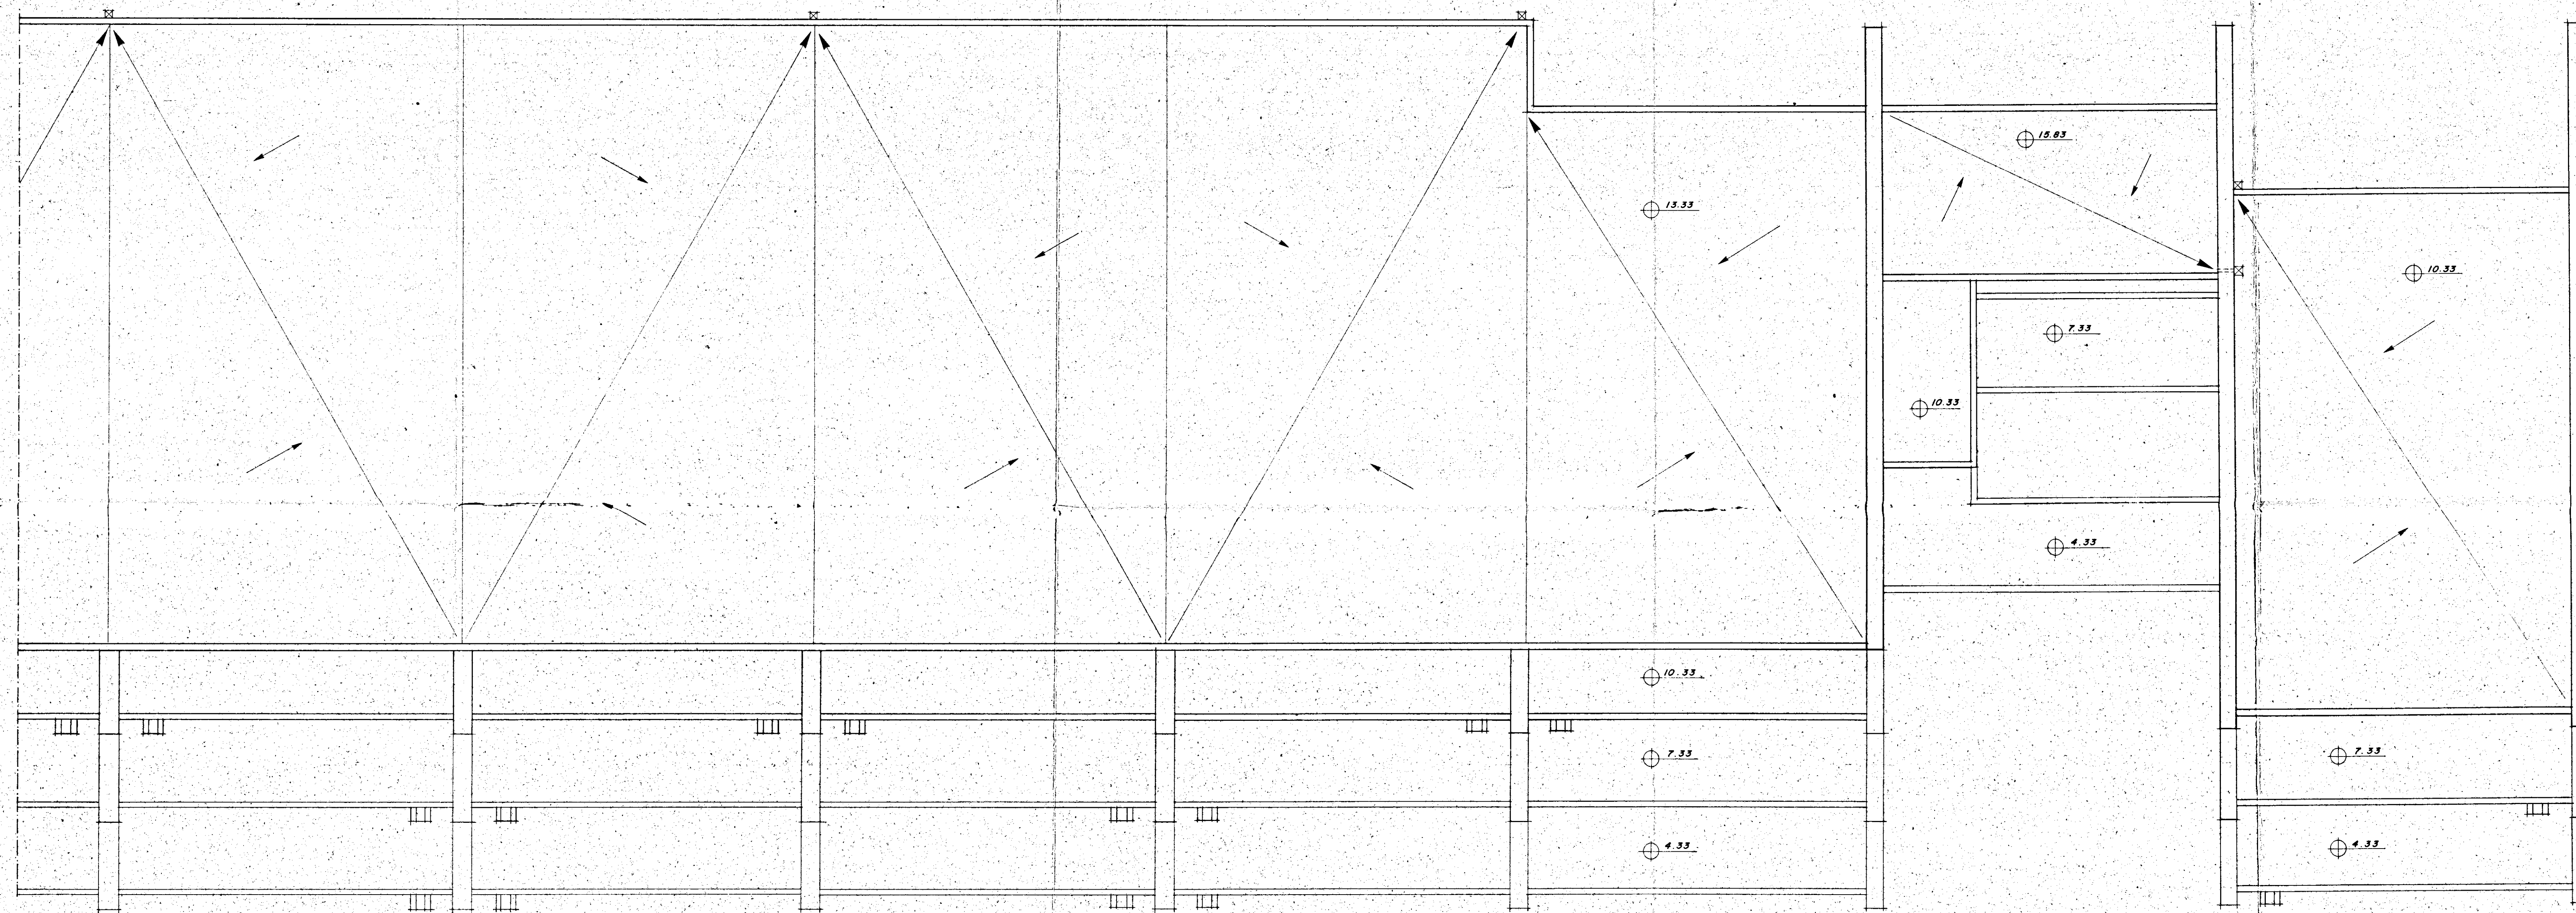

-ISTITUTO AUTONOMO PER LE CASE POPOLARI DELLA PROVINCIA DI BRINDISI-	
LEGGE 5/8/1978 n. 457	PROGRAMMA ESECUTIVO DI INTERVENTO n. 72 e 73
APPALTO-CONCORSO PER LA PROGETTAZIONE E LA COSTRUZIONE DI EDIFICI RESIDENZIALI IN BRINDISI (RIONE "PERRINO") PIANO DI ZONA 167.	SCALA 1:50
COMPARTO F	LOTTE 1-2-3-4
DATA GENNAIO '80	DATA GENNAIO '80
PIANTA DELLE COPERTURE	
STUDIO 5	PROGETTISTA 10a