
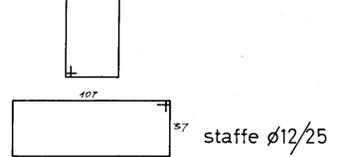
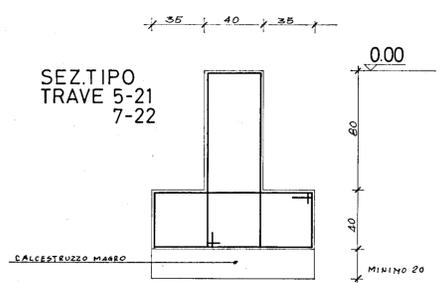
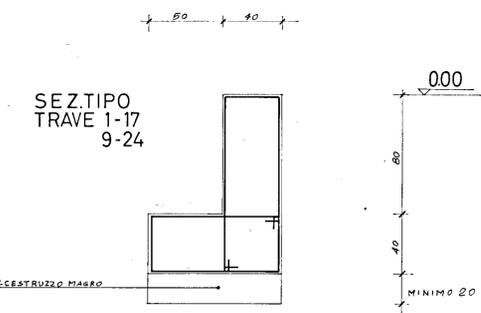
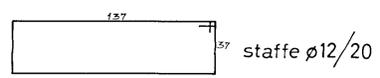
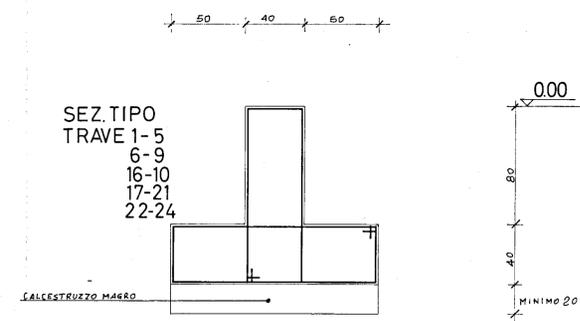
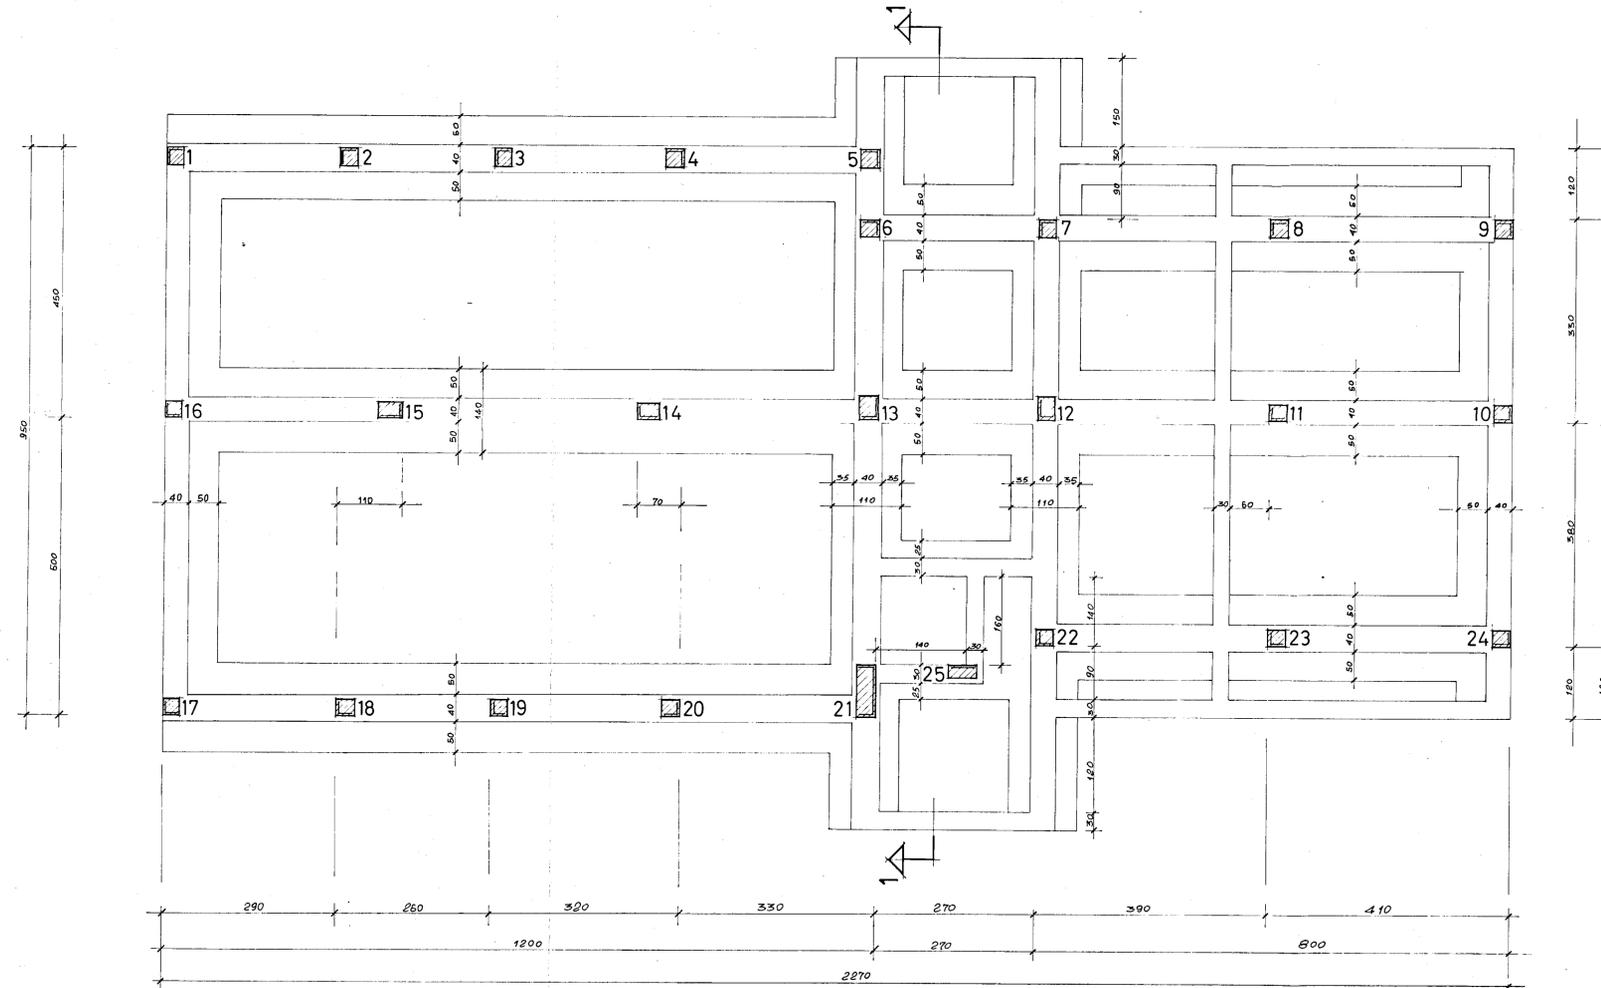


SEZIONE 1-1

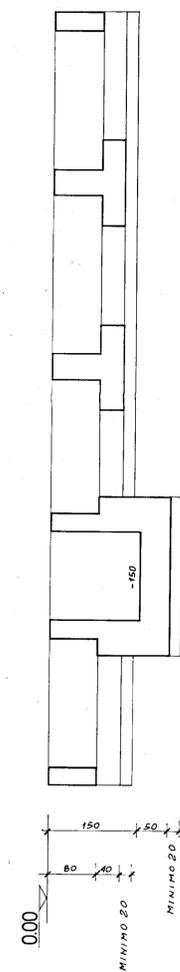

21/0

A  
B

UFFICIO DEL GENIO CIVILE BRINDISI

Si attenti che copia del presente pro  
getto è stato presso questo Ufficio  
di cui la legge 5311/1985  
Art. 15, comma 1, lett. a) prevede  
la pubblicazione dell'Ufficio  
di cui la legge 5311/1985  
Art. 15, comma 1, lett. a) prevede

IMPRESA DI COSTRUZIONI  
CAPELO Geom. ANTONIO  
BRINDISI

Ing. PIA PASQUALE ENZO  
Cultura degli Ingegneri  
BRINDISI

ISTITUTO AUTONOMO CASE POPOLARI BRINDISI			
alloggi popolari a.s. elia	firma	data	
brindisi - fabb. n° 60/b	die. da		1987 10
FABBRICATO C. CARPENTERIA FONDAZIONE	scala	av. n.	3
impresa geom. a. capeto	1:50	c.e. ing. p. pinto	