


III

That's fine. Yes



A6 - SCHIAVILLA LEONZIO

proiezione copertur

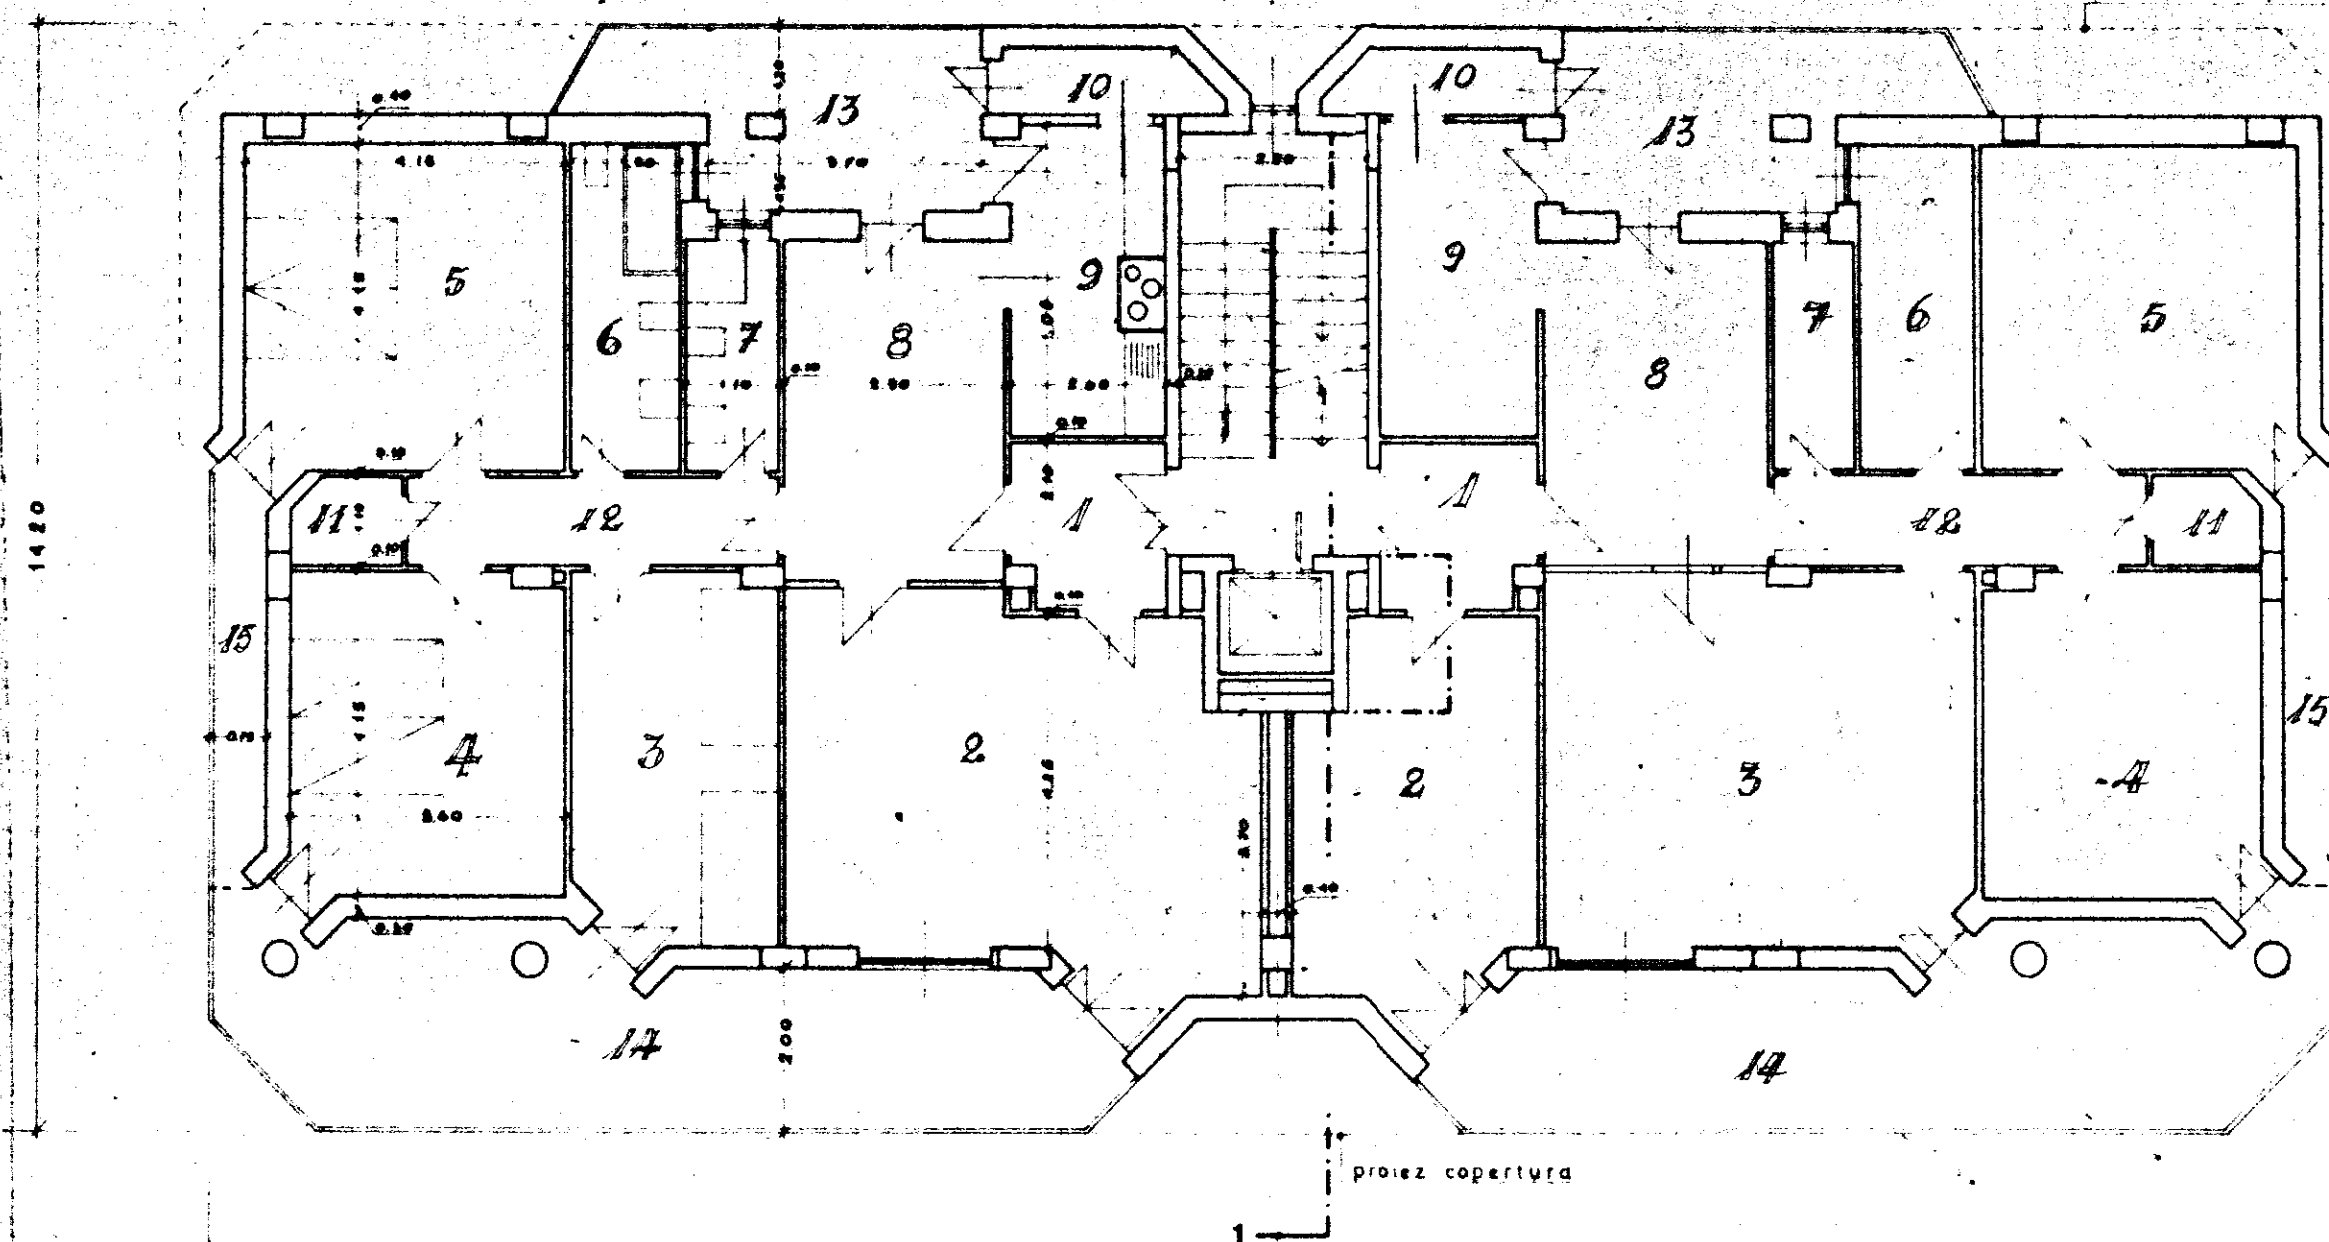

13.92

2790

PIANTA PIANO 3°

GESCAL - ROMA

COMUNE DI FRANCAVILLA FONTANA
(BR)
COOP. EDILIZIA "VILLA ITALIA"

