

SEZIONE ARCHITETTURA

LEGGE 422
PRATICA 69/18
TAV. 01
DESTINAZIONE G.I.
CITTA' BRINDISI
UBICAZIONE QUARTIERE S. ELIA
LOTTO
EDIFICIO LOCAZIONE C.D.

PLANIMETRIA

REDATTO IN DATA 23 VII 1966
AGGIORNATO IN DATA 5 XII 1969
5 II 1970

REDATTO DA DOTT. ING. CASPARE SQUARILLI

DISEGNATO DA
REVISIONATO DA ARCH. GUIDI

IL PROGETTISTA

IL CAPO DELLA SEZIONE DI ARCHITETTURA
(DOTT. ARCH. M. A. DRAGO)


IL CAPO DELL'UFFICIO STUDI E PROGETTI
(DOTT. ING. I. CHIELLO)

IL CAPO DELLA SEZIONE ARCHITETTURA
f.to Arch. M. Antonietta Drago

IL CAPO DELLA DIVISIONE STUDI E PROGETTI
f.to Dr. Arch. Francesco D'Alcalá

PER COPIA CONTINUA
IL CAPO DELLA SEZIONE ARCHITETTURA
(Dott. Arch. M. Antonietta Drago)

COPIA

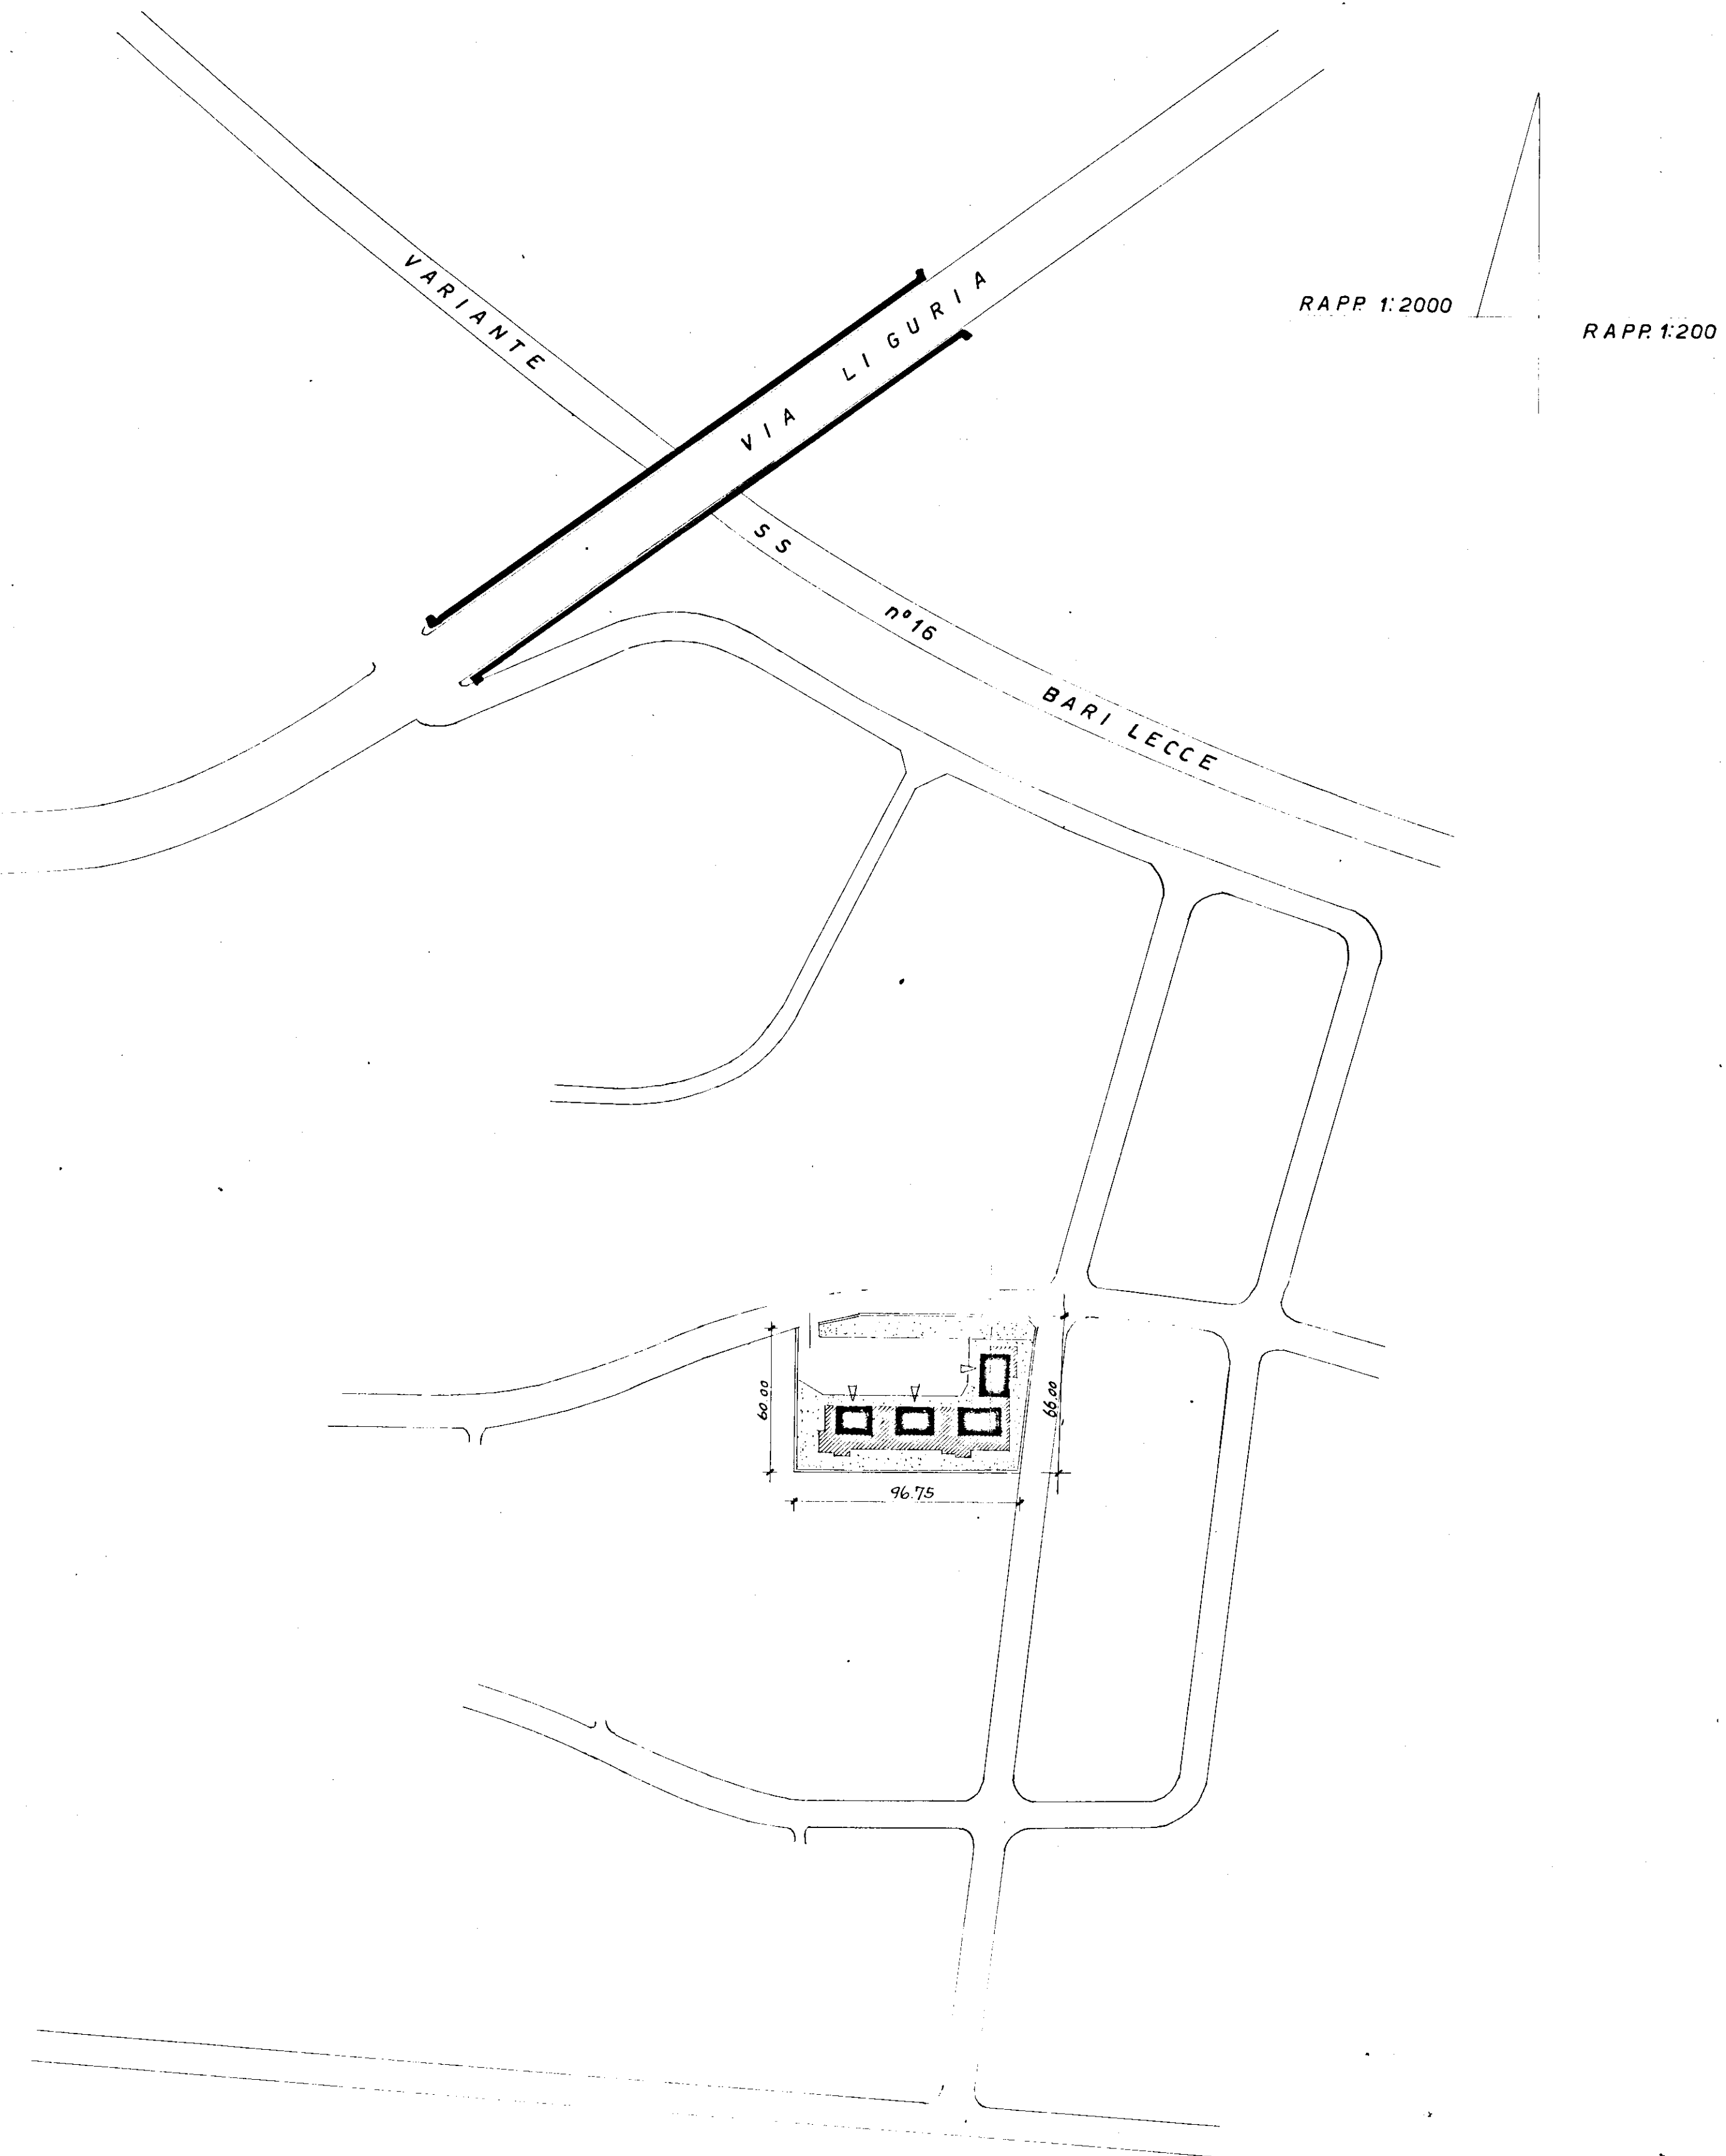


FABBRICATI A E B IN PROPRIETA' N° 14 ALLOGGI
PIANI TIPO H=10,10 SUPERFICIE COPERTA mq. 181,67 CUBATURA mc. 3'669,72
VOLUMI ABITABILI A QUOTA 0,50 H=3,30 " " " 225,05 " " 742,66
VOLUME ALLOGGIO PORTIERE H=3,30 " " " 77,40 " " 255,42
TOTALE MC. 4'667,80

SUPERFICIE NECESSARIA PARCHEGGIO (P1) 1/20 4'667,80 = mq. 233,00
SUPERFICIE PARCHEGGIO DI PROGETTO " 418,00
SOSTA AUTOV. 165,00
ACCESSO E MANOVRE 253,00

FABBRICATI C E D IN LOCAZIONE N° 15 ALLOGGI
PIANI TIPO H=10,10 SUPERFICIE COPERTA mq. (221,26 x 2) CUBATURA mc. 4'469,45
VOLUMI ABITABILI A QUOTA 0,50 H=3,30 " " " 106,20 + 88,82 " " 643,56
TOTALE MC. 5'113,01

SUPERFICIE NECESSARIA PARCHEGGIO (P2) 1/20 5'113,01 = mq. 255,65
SUPERFICIE PARCHEGGIO DI PROGETTO " 385,00
SOSTA AUTOV. 175,00
ACCESSO E MANOVRE 210,00

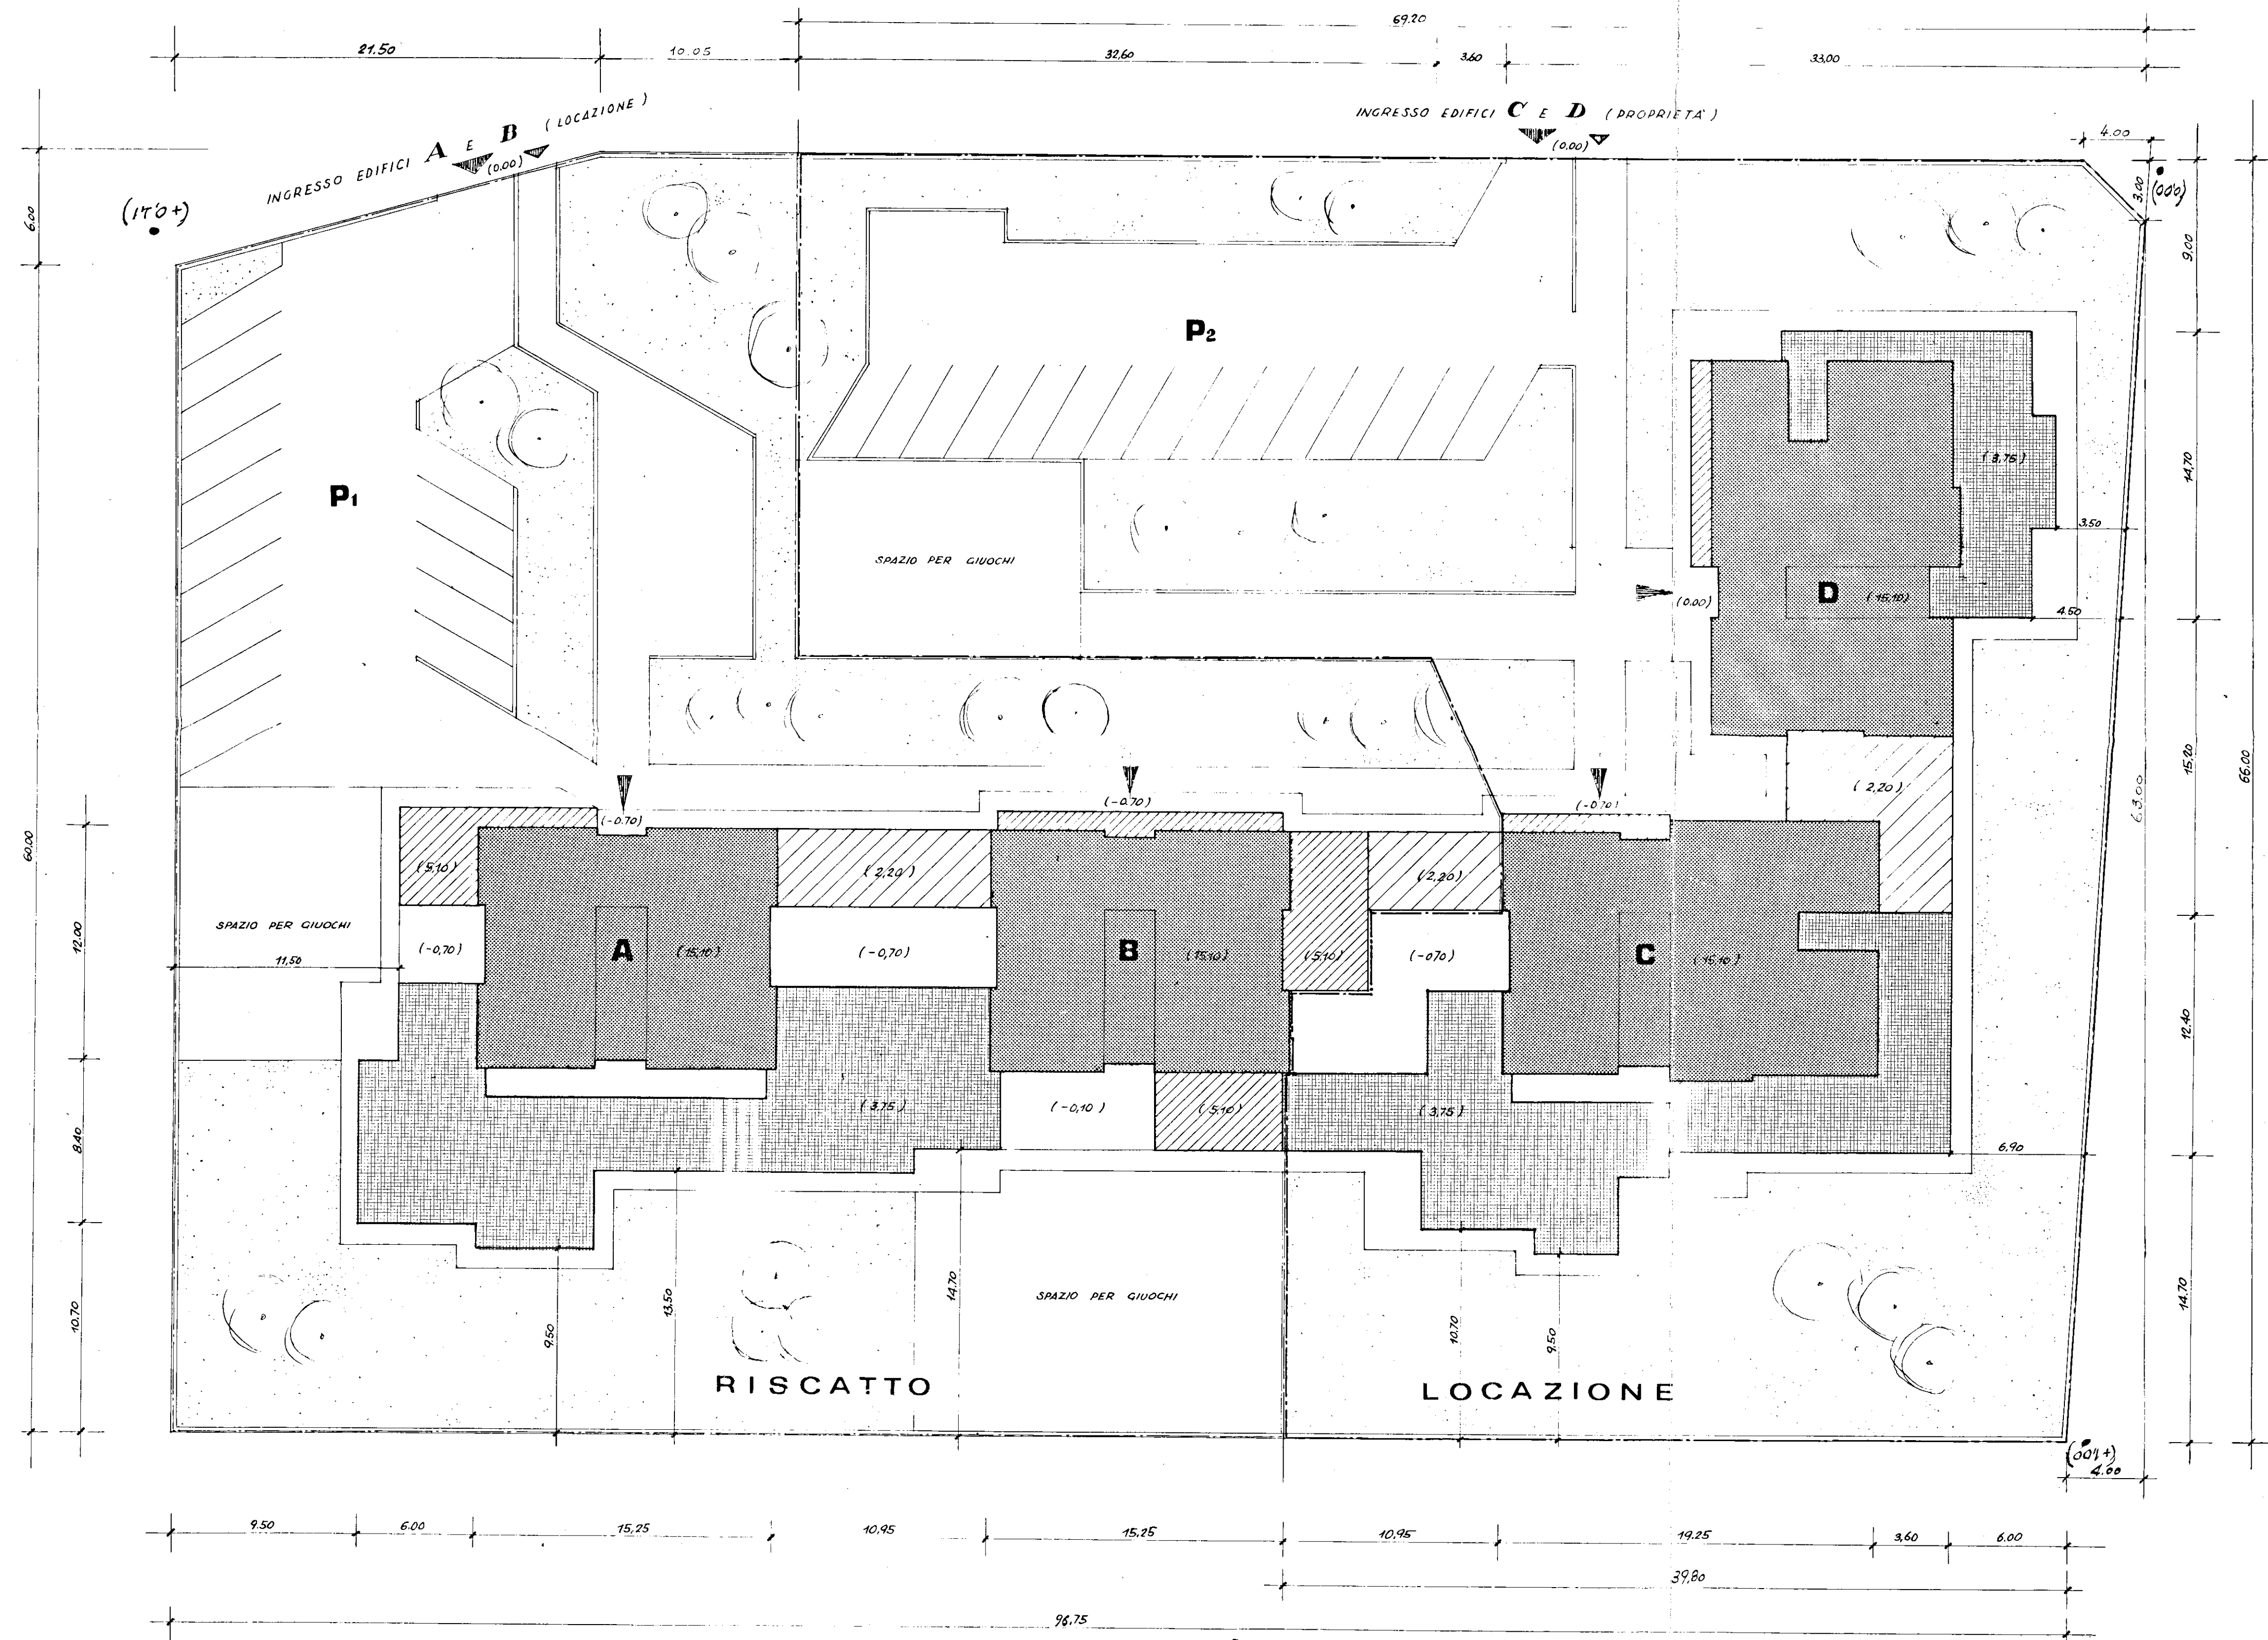

SUPERFICIE TOTALE DELL'AREA
96,75 x 66,00 = mq. 6385,50
66,00 x 4,00 = " 264,00
DETRAZIONI:
21,50 x 6,00 = 129,00
3,00 x 3,00 = 9,00
IN CIFRA TONDA mq. 6450
SUPERF. LOTTO A DISPOSIZIONE
DEI FABBR. A E B mq. 3225
SUPERF. COPERTA FABBR. A E B e
CORPI BASSI " 85,6
SUPERF. PARCHEGGIO " 418,00
SUPERF. A VERDE " 1951

SUPERF. LOTTO A DISPOSIZIONE
DEI FABBR. C E D mq. 3225
SUPERF. COPERTA FABBR. C E D e
CORPI BASSI " 8,9
SUPERF. PARCHEGGIO " 385,00
SUPERF. A VERDE " 1561