



PROGETTO PER LA COSTRUZIONE DI N° 19
ALLOGGI PER AGRICOLTORI IN CEGLEM.

28-11-1952

TIPO DI INFISSI


LEGGE 30-12-1960 - n° 1676

TIPO CON SCURETTI -

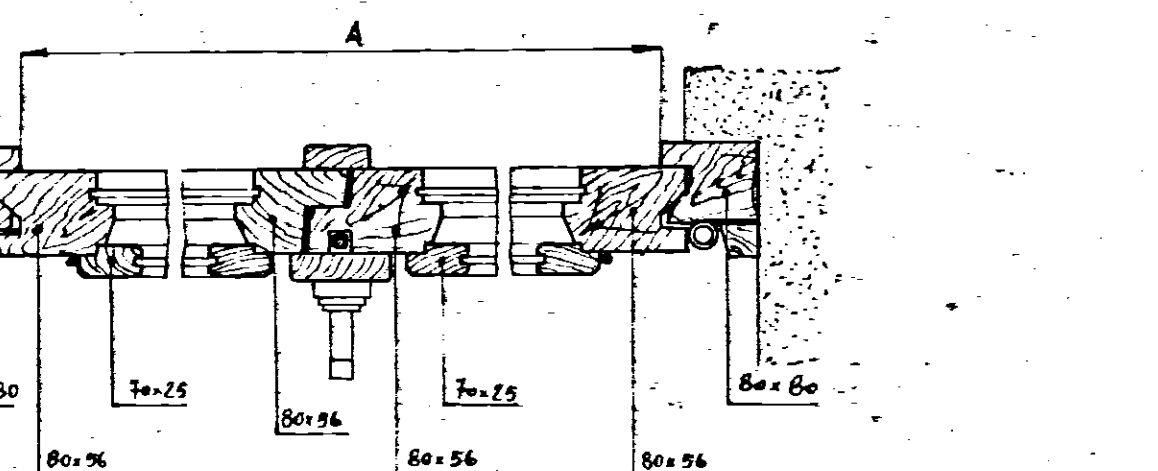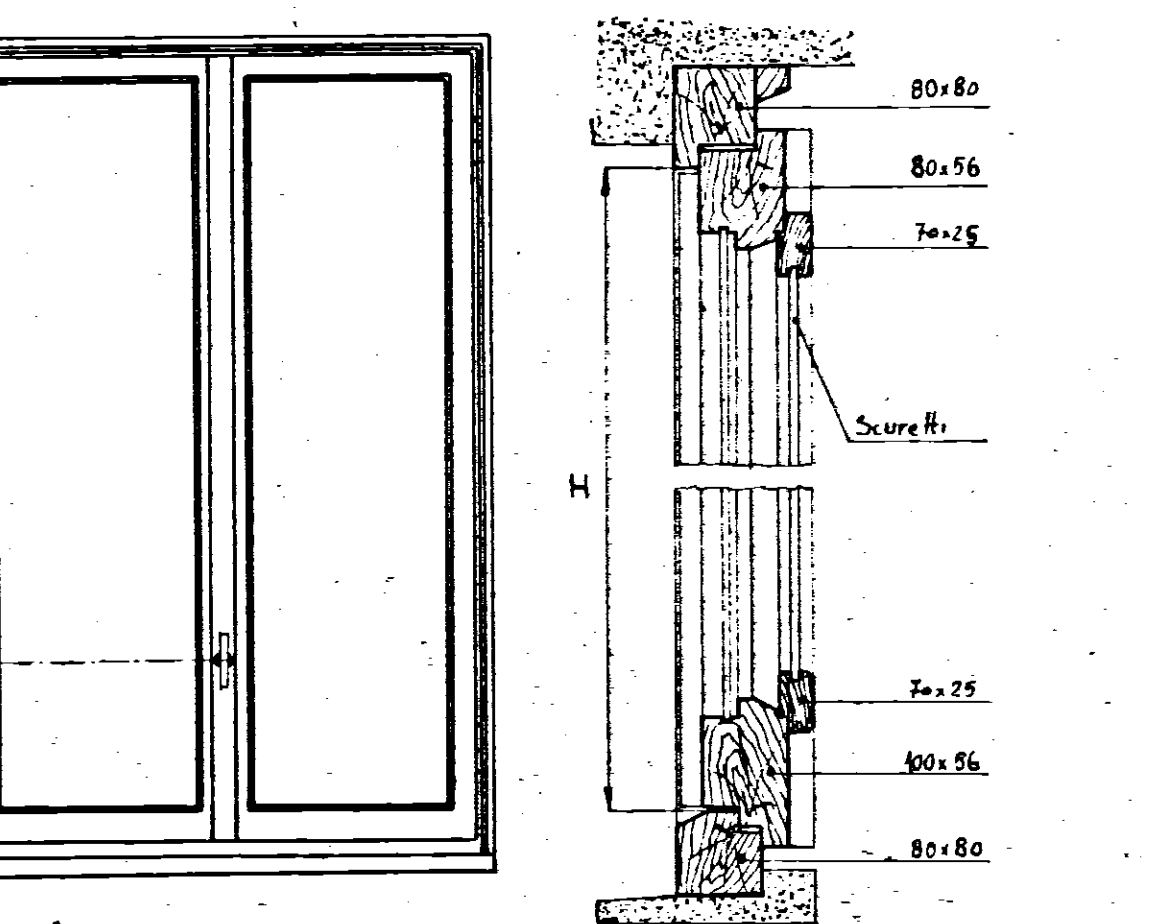



AZIONE	H	A
a due battenti		
ad un battente		

+

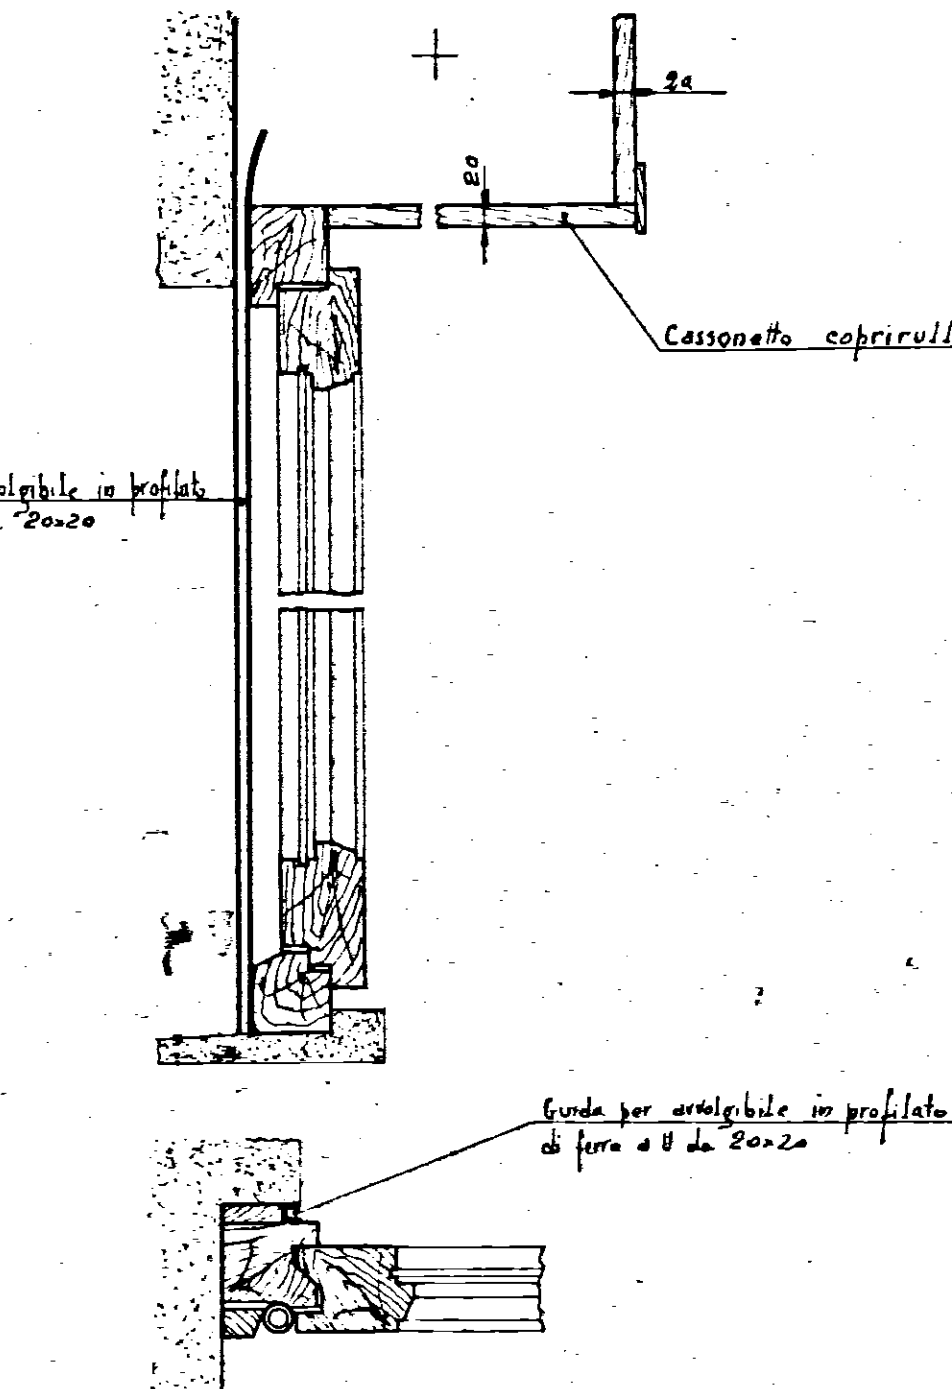


ENZA SCURETTI CON PERSIANE
AVVOLGIBILI -

BALCONE -TIPO CON SCURETTI-

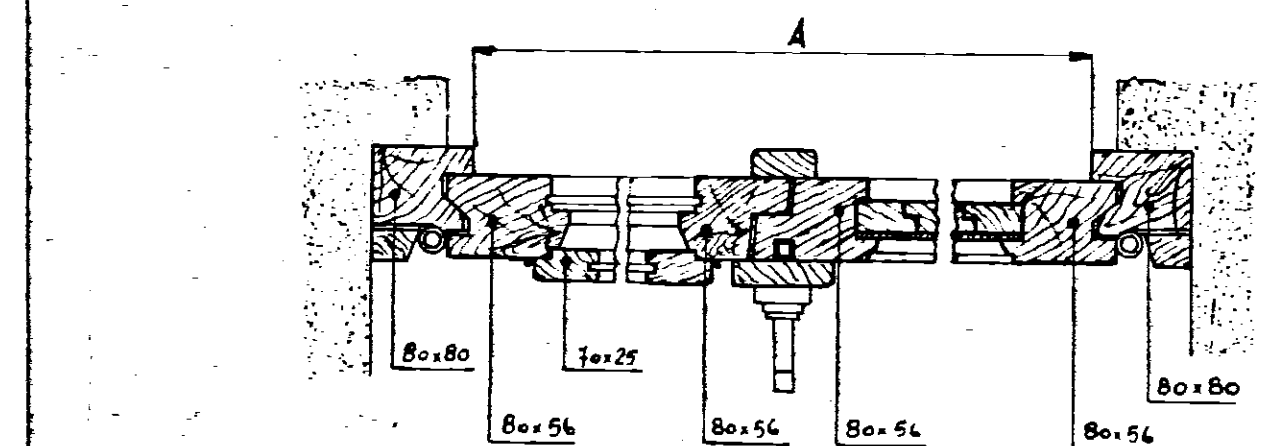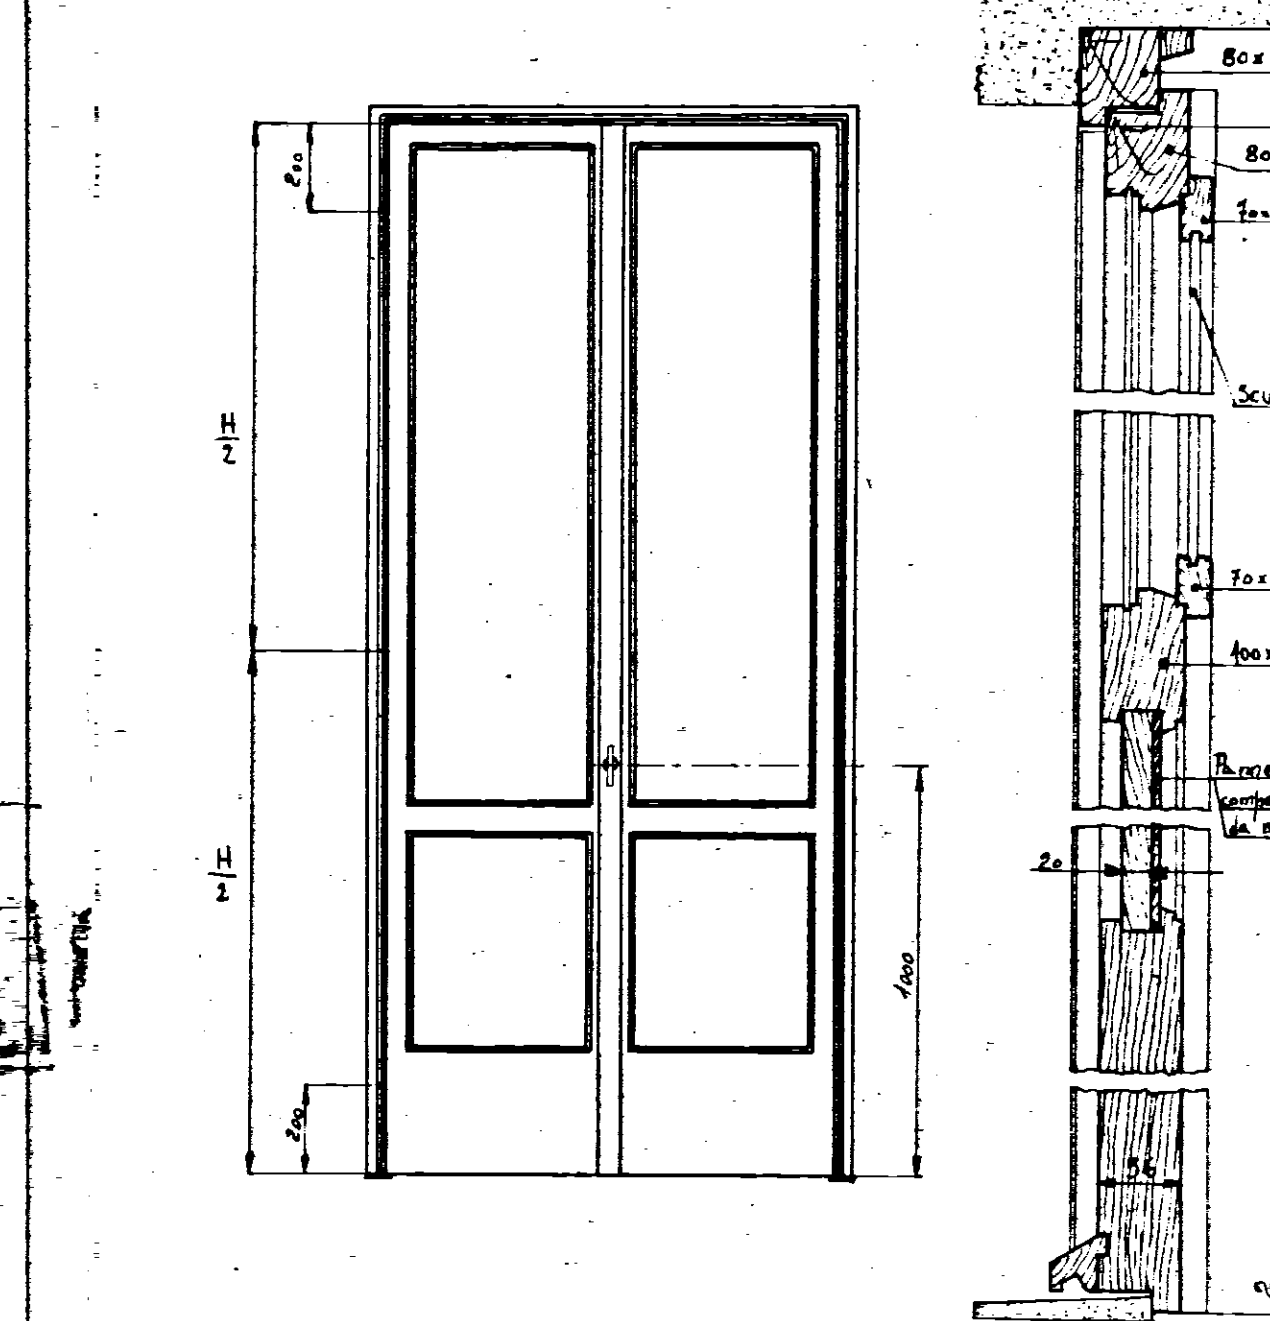


INDICAZIONE	H
Balcone a due battenti	
Balcone ad un battente	

BALCONE

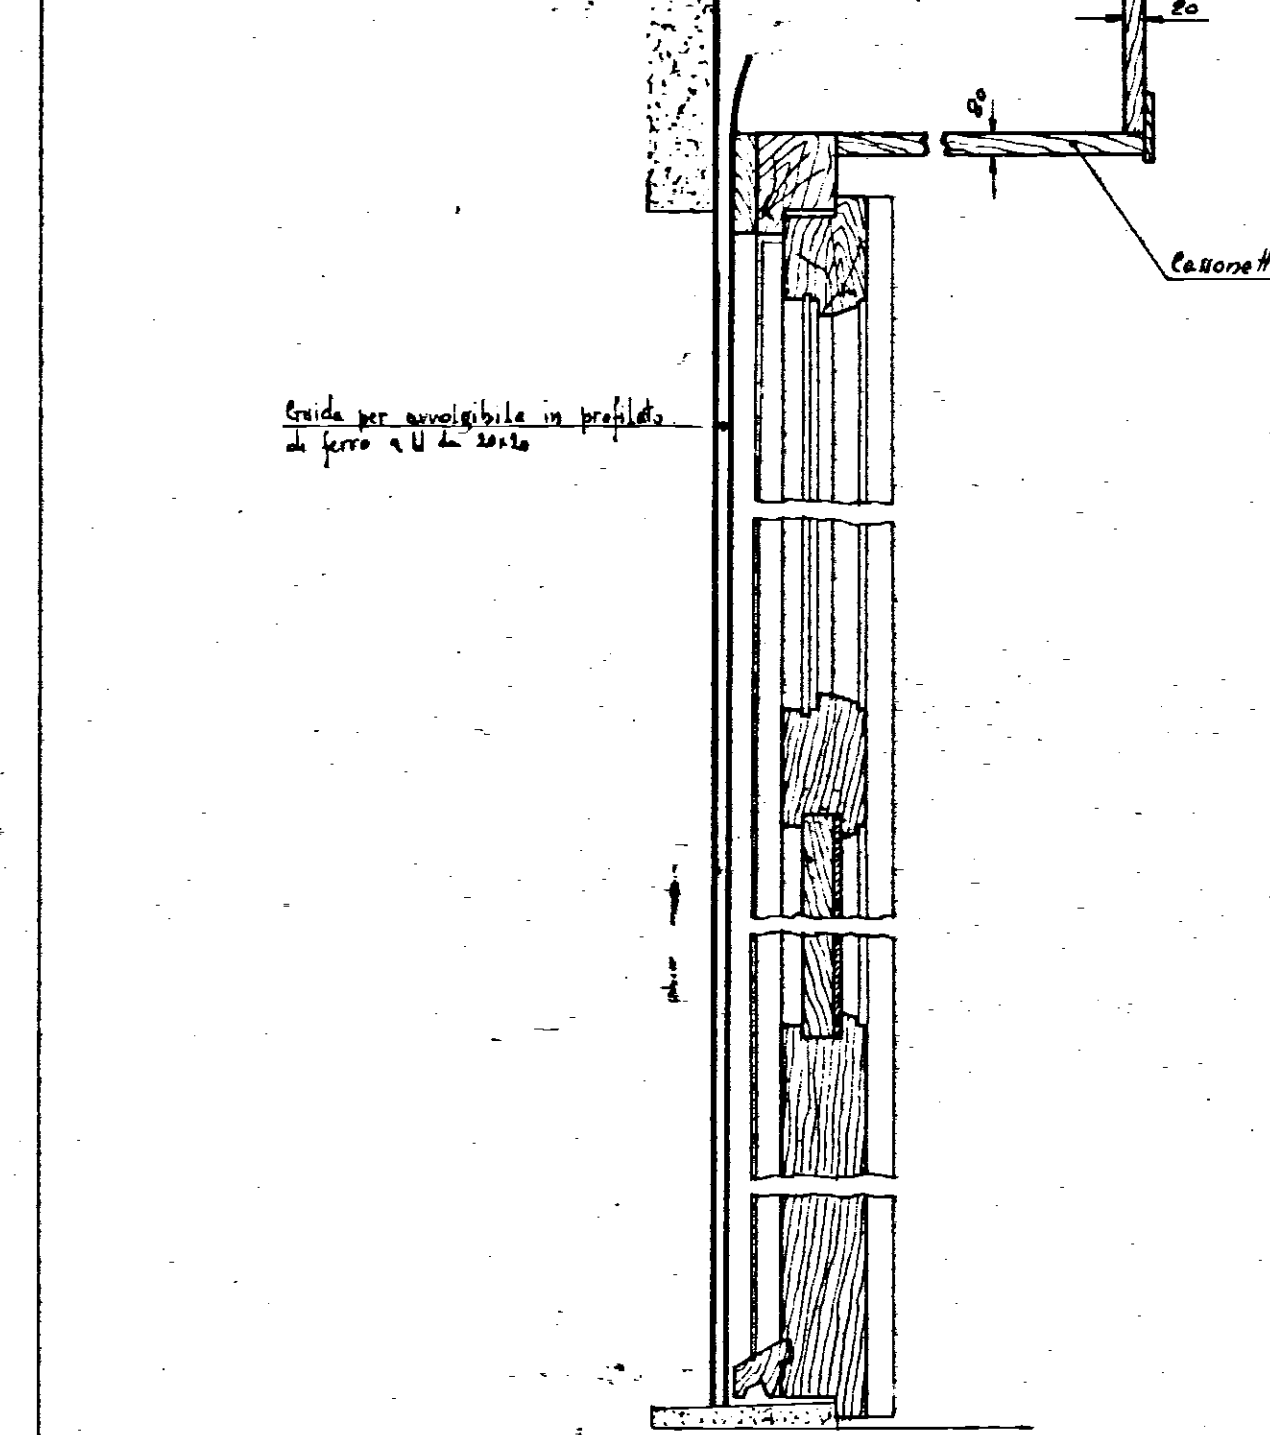


- TIPO SENZA SCURETTI CON PERSIANE A

PORTA DI ACCESSO AGLI APPARTAMENTI

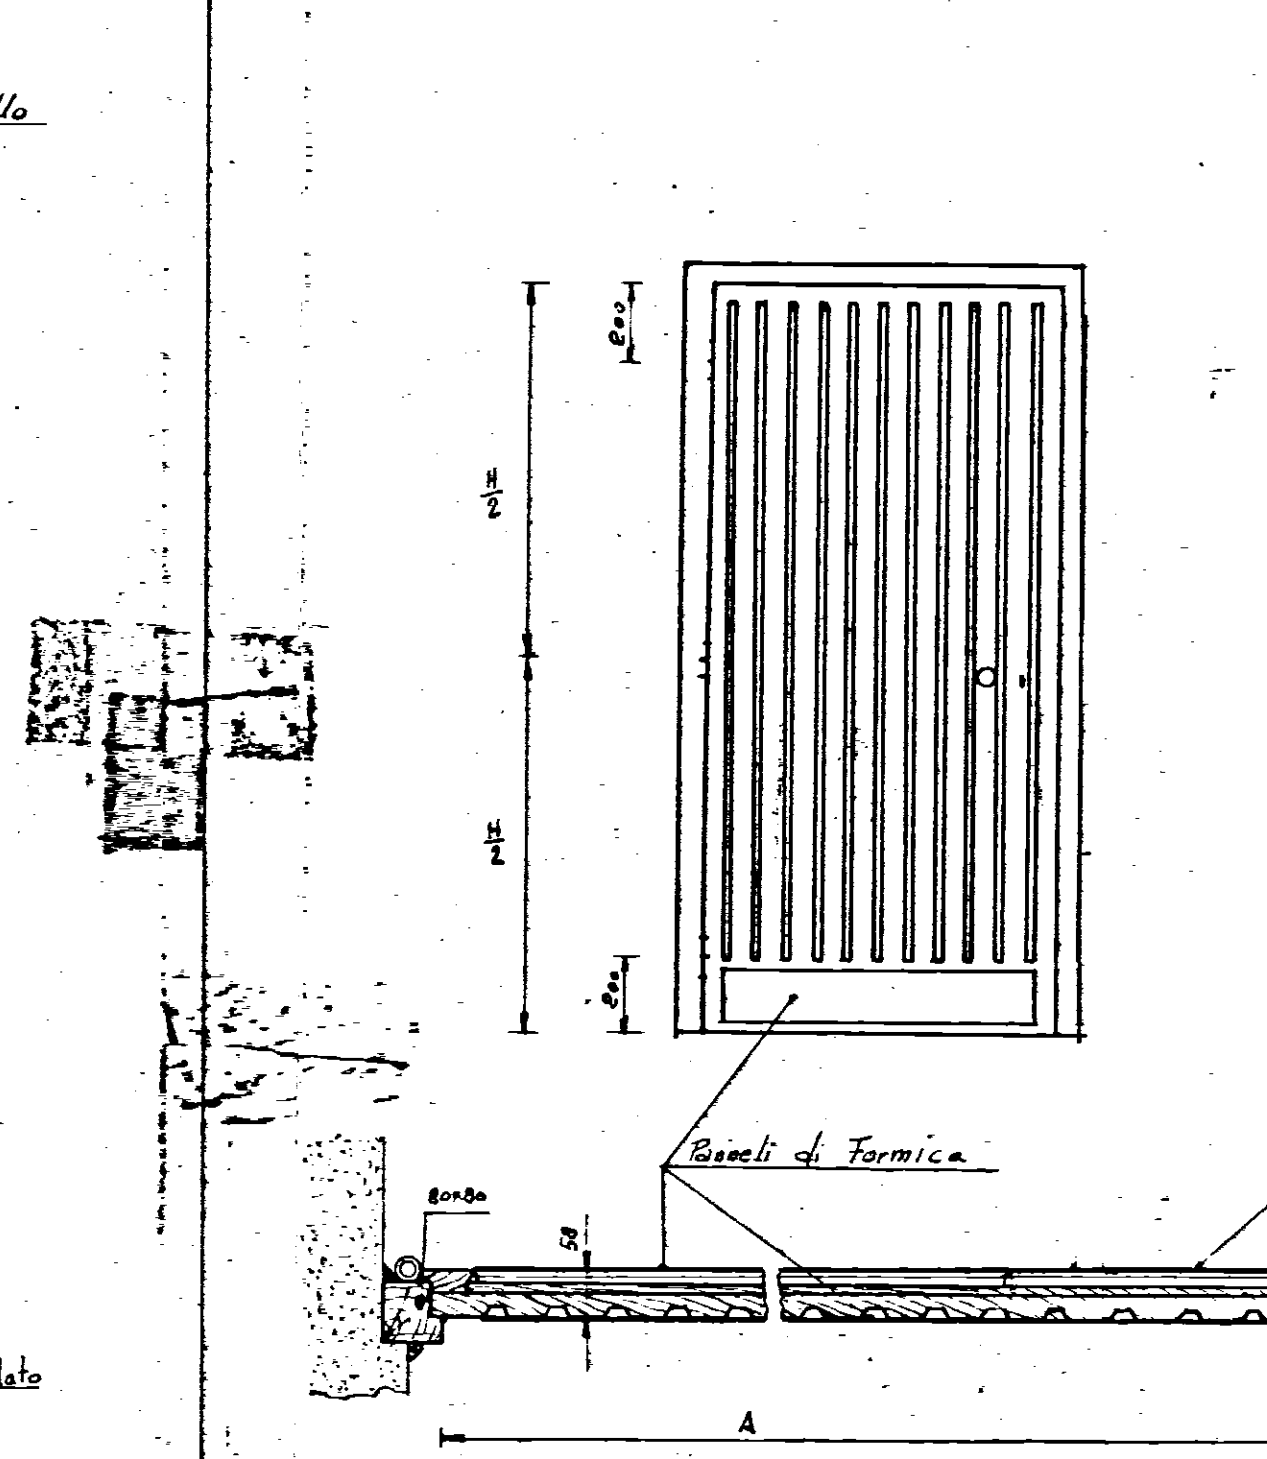


PORTONE	INDICE
	A
	H

PORTA INTERNO APPARTAMENTO

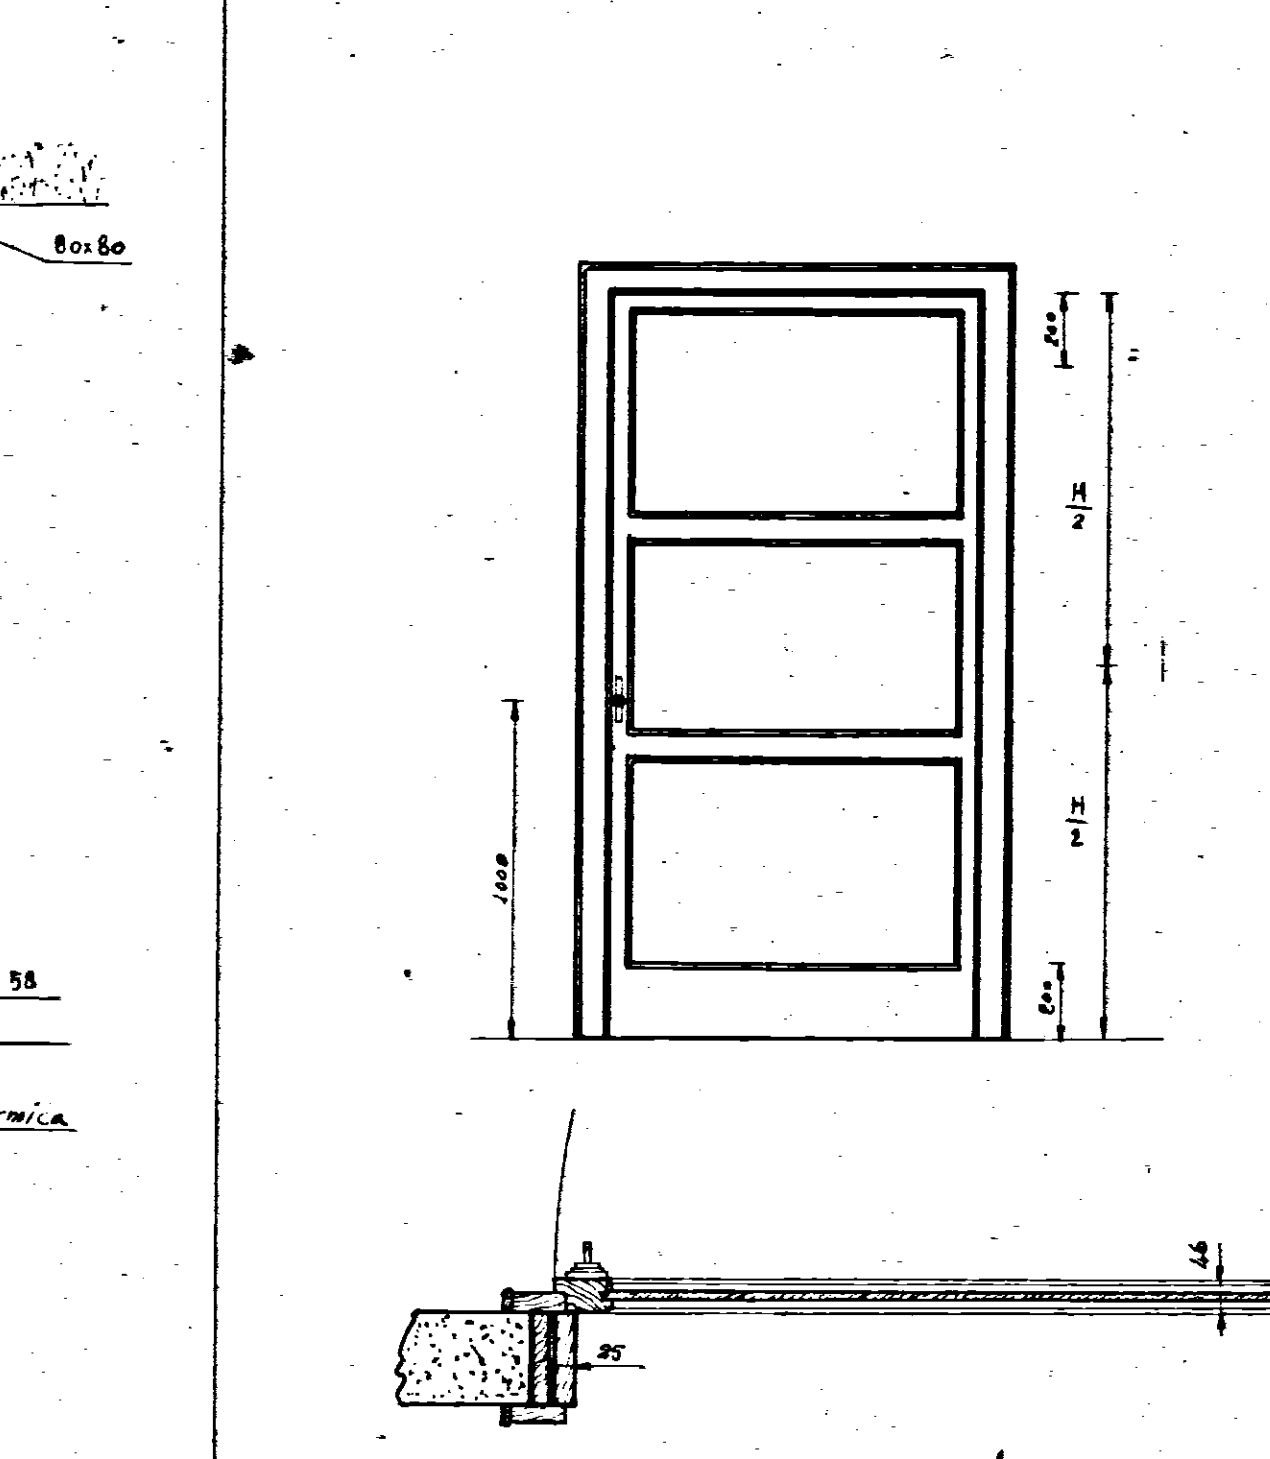



INDICAZIONE	A
TIPO	
TIPO	
TIPO	

PORTA INTERNO APPARTAMENTO


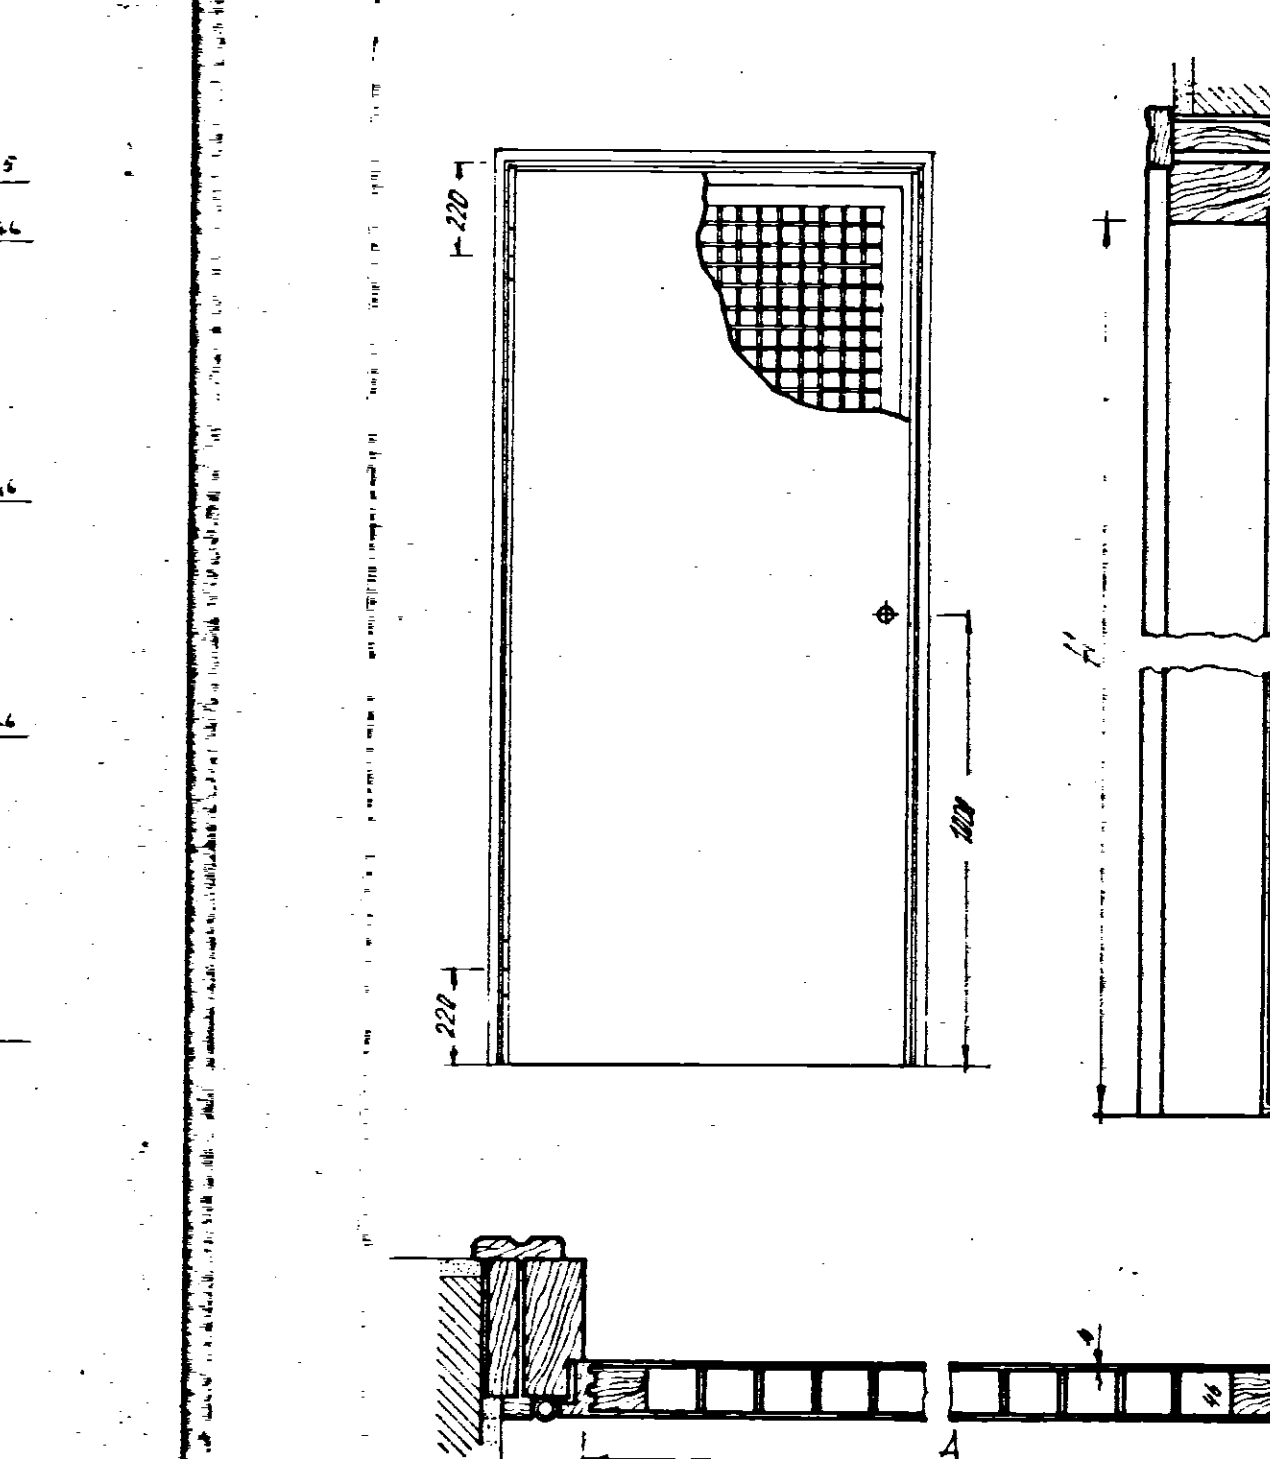


INDICAZIONE	A
TIPO F	
TIPO F ₁	
TIPO	



INFISSARIO

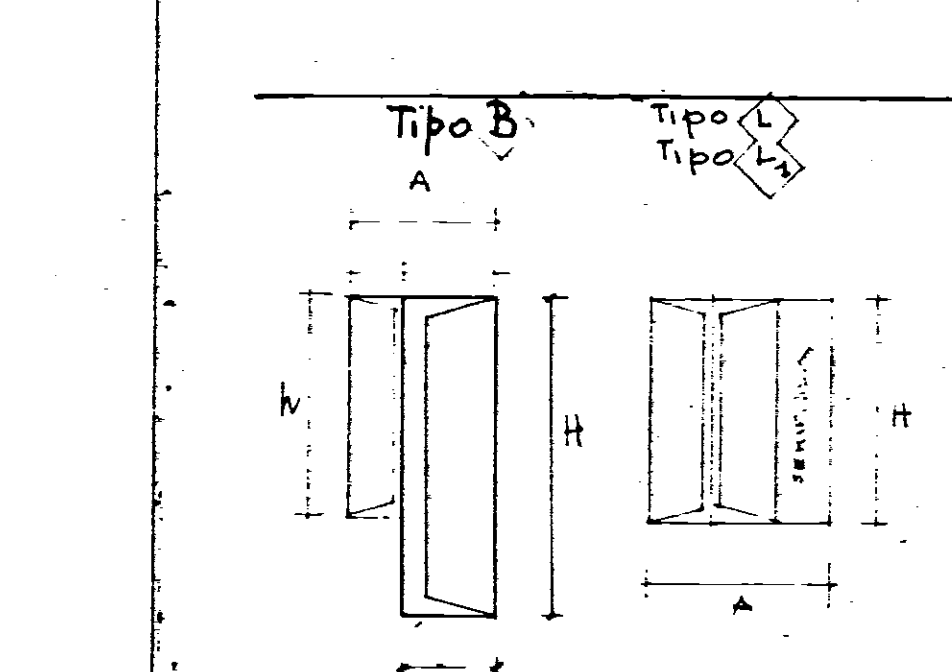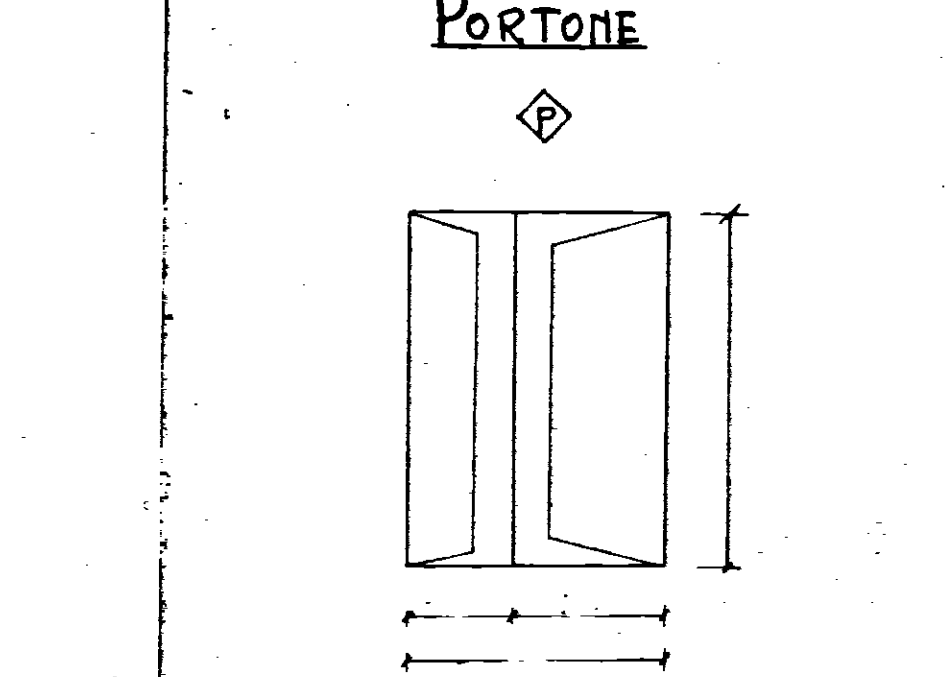

Tipo	A	H	h	Tipo	A	H	Tipo
B				L			C
				L ₁			D
							D

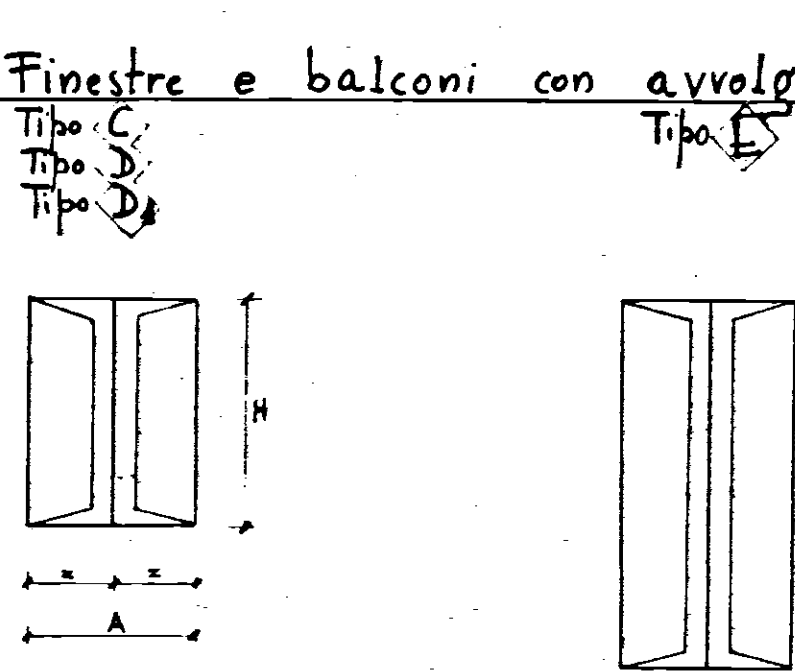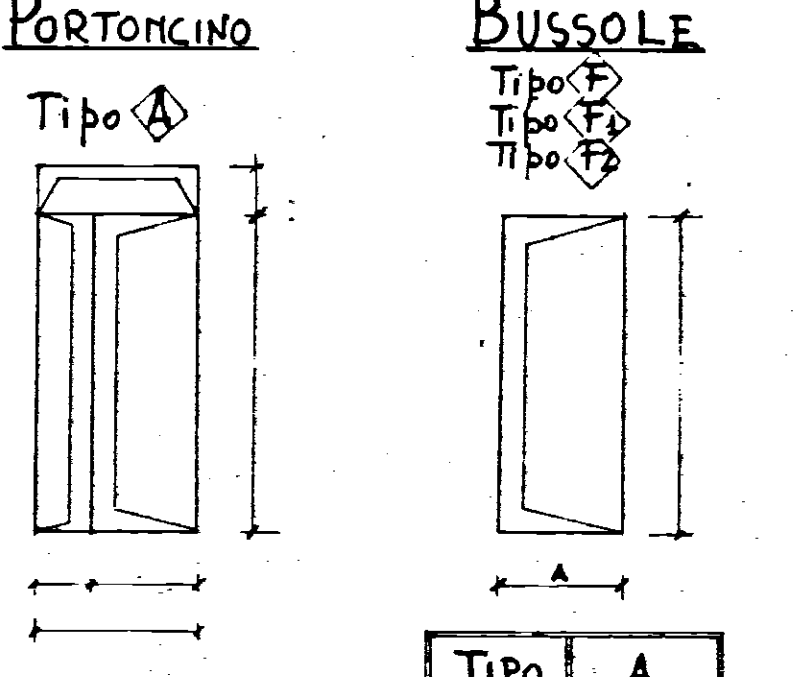

Po	A	H

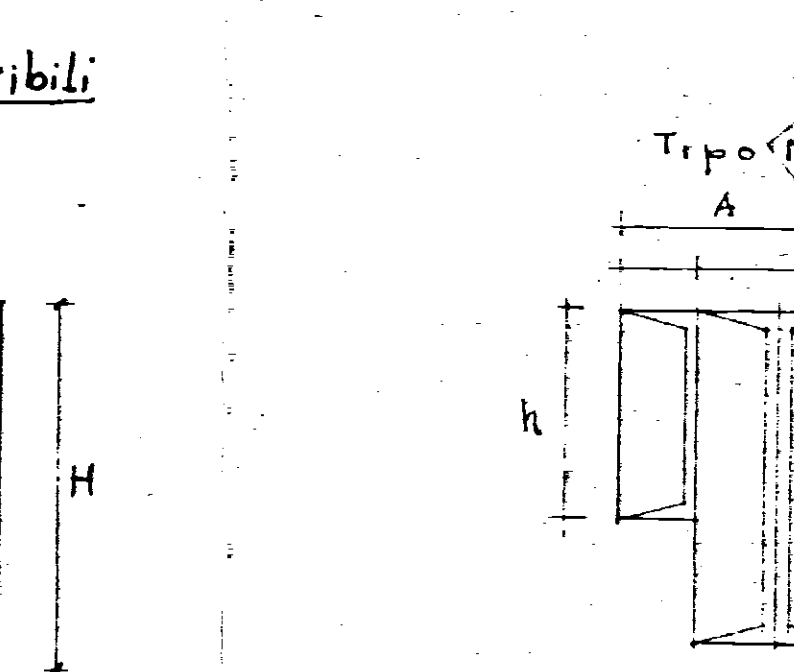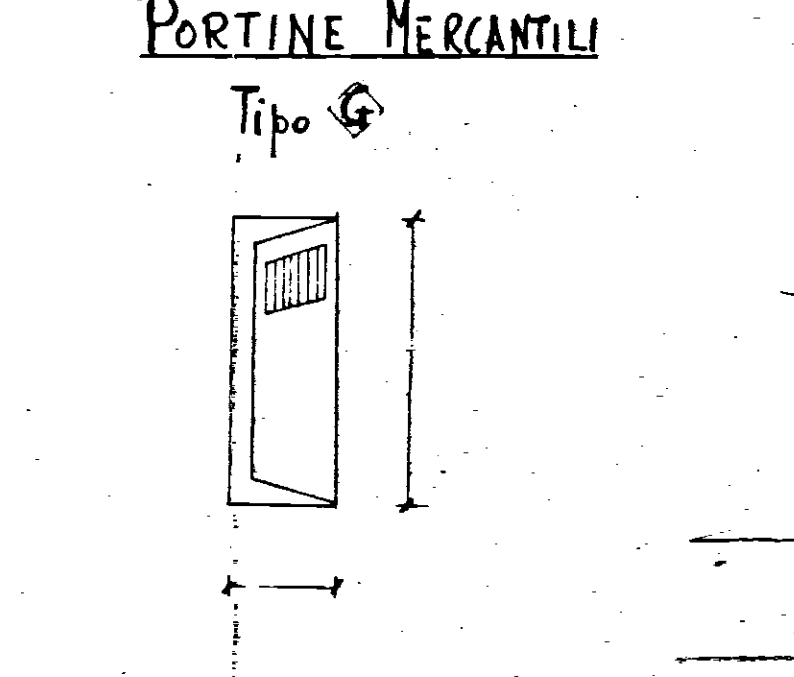

TIPO	A	H	TIPO	A
E			M	
E ₁				
E ₂				