CASE POPOLARI IN FRANCAV.F. - 1° LOTTO LEGGE 640

SCALA 1:100

PIANTA PIANO RIALZATO E PRIMO
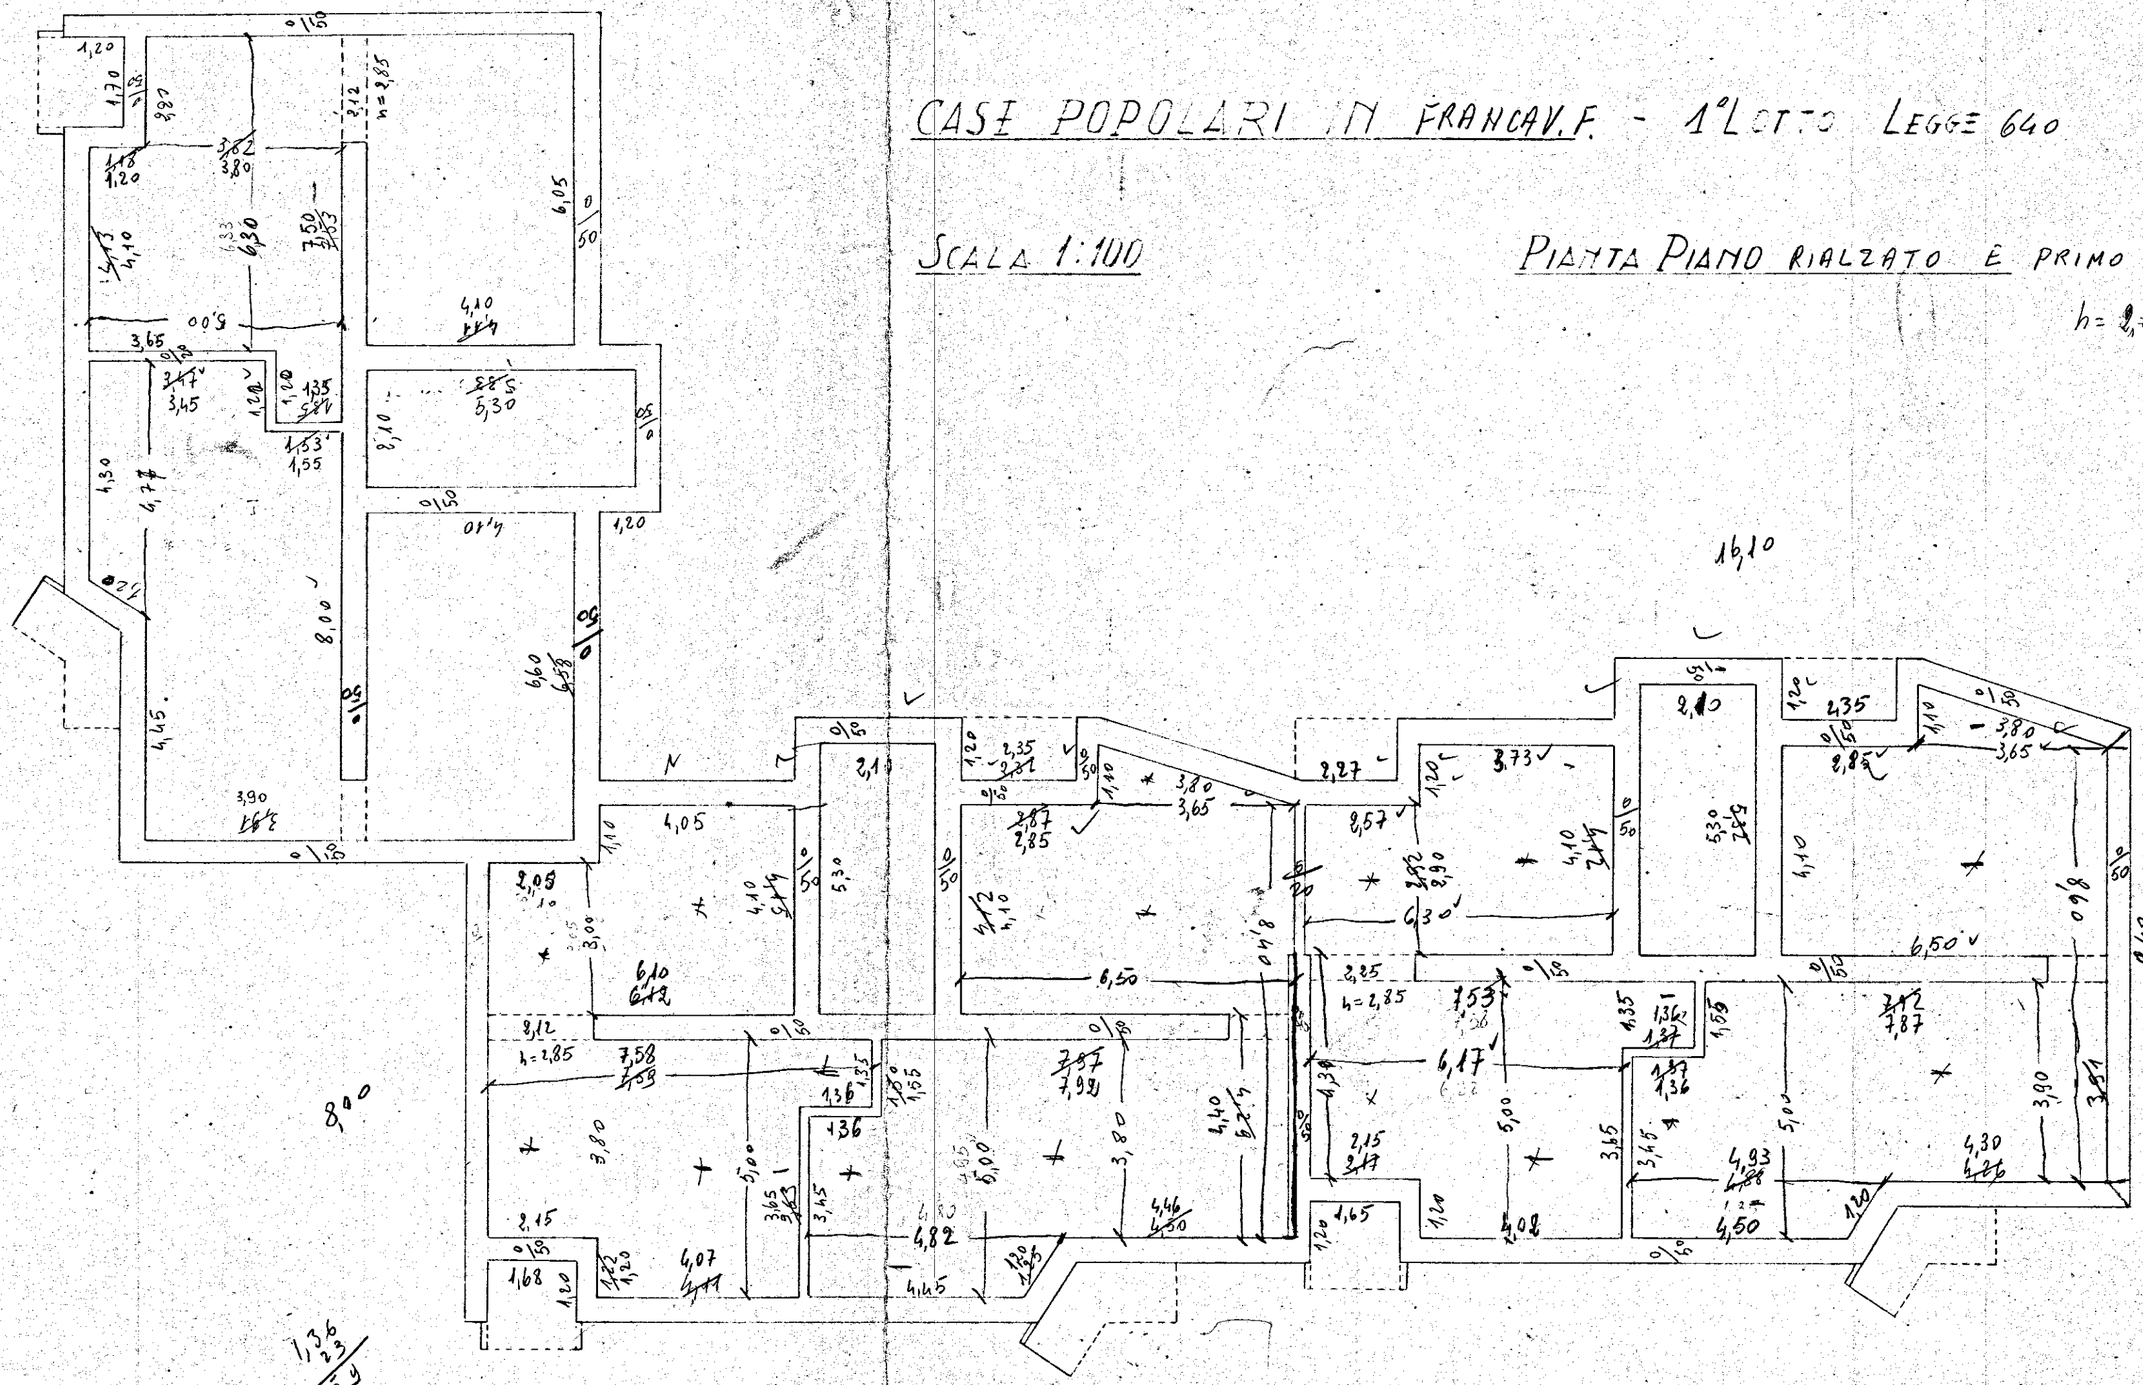
h = 2,85