


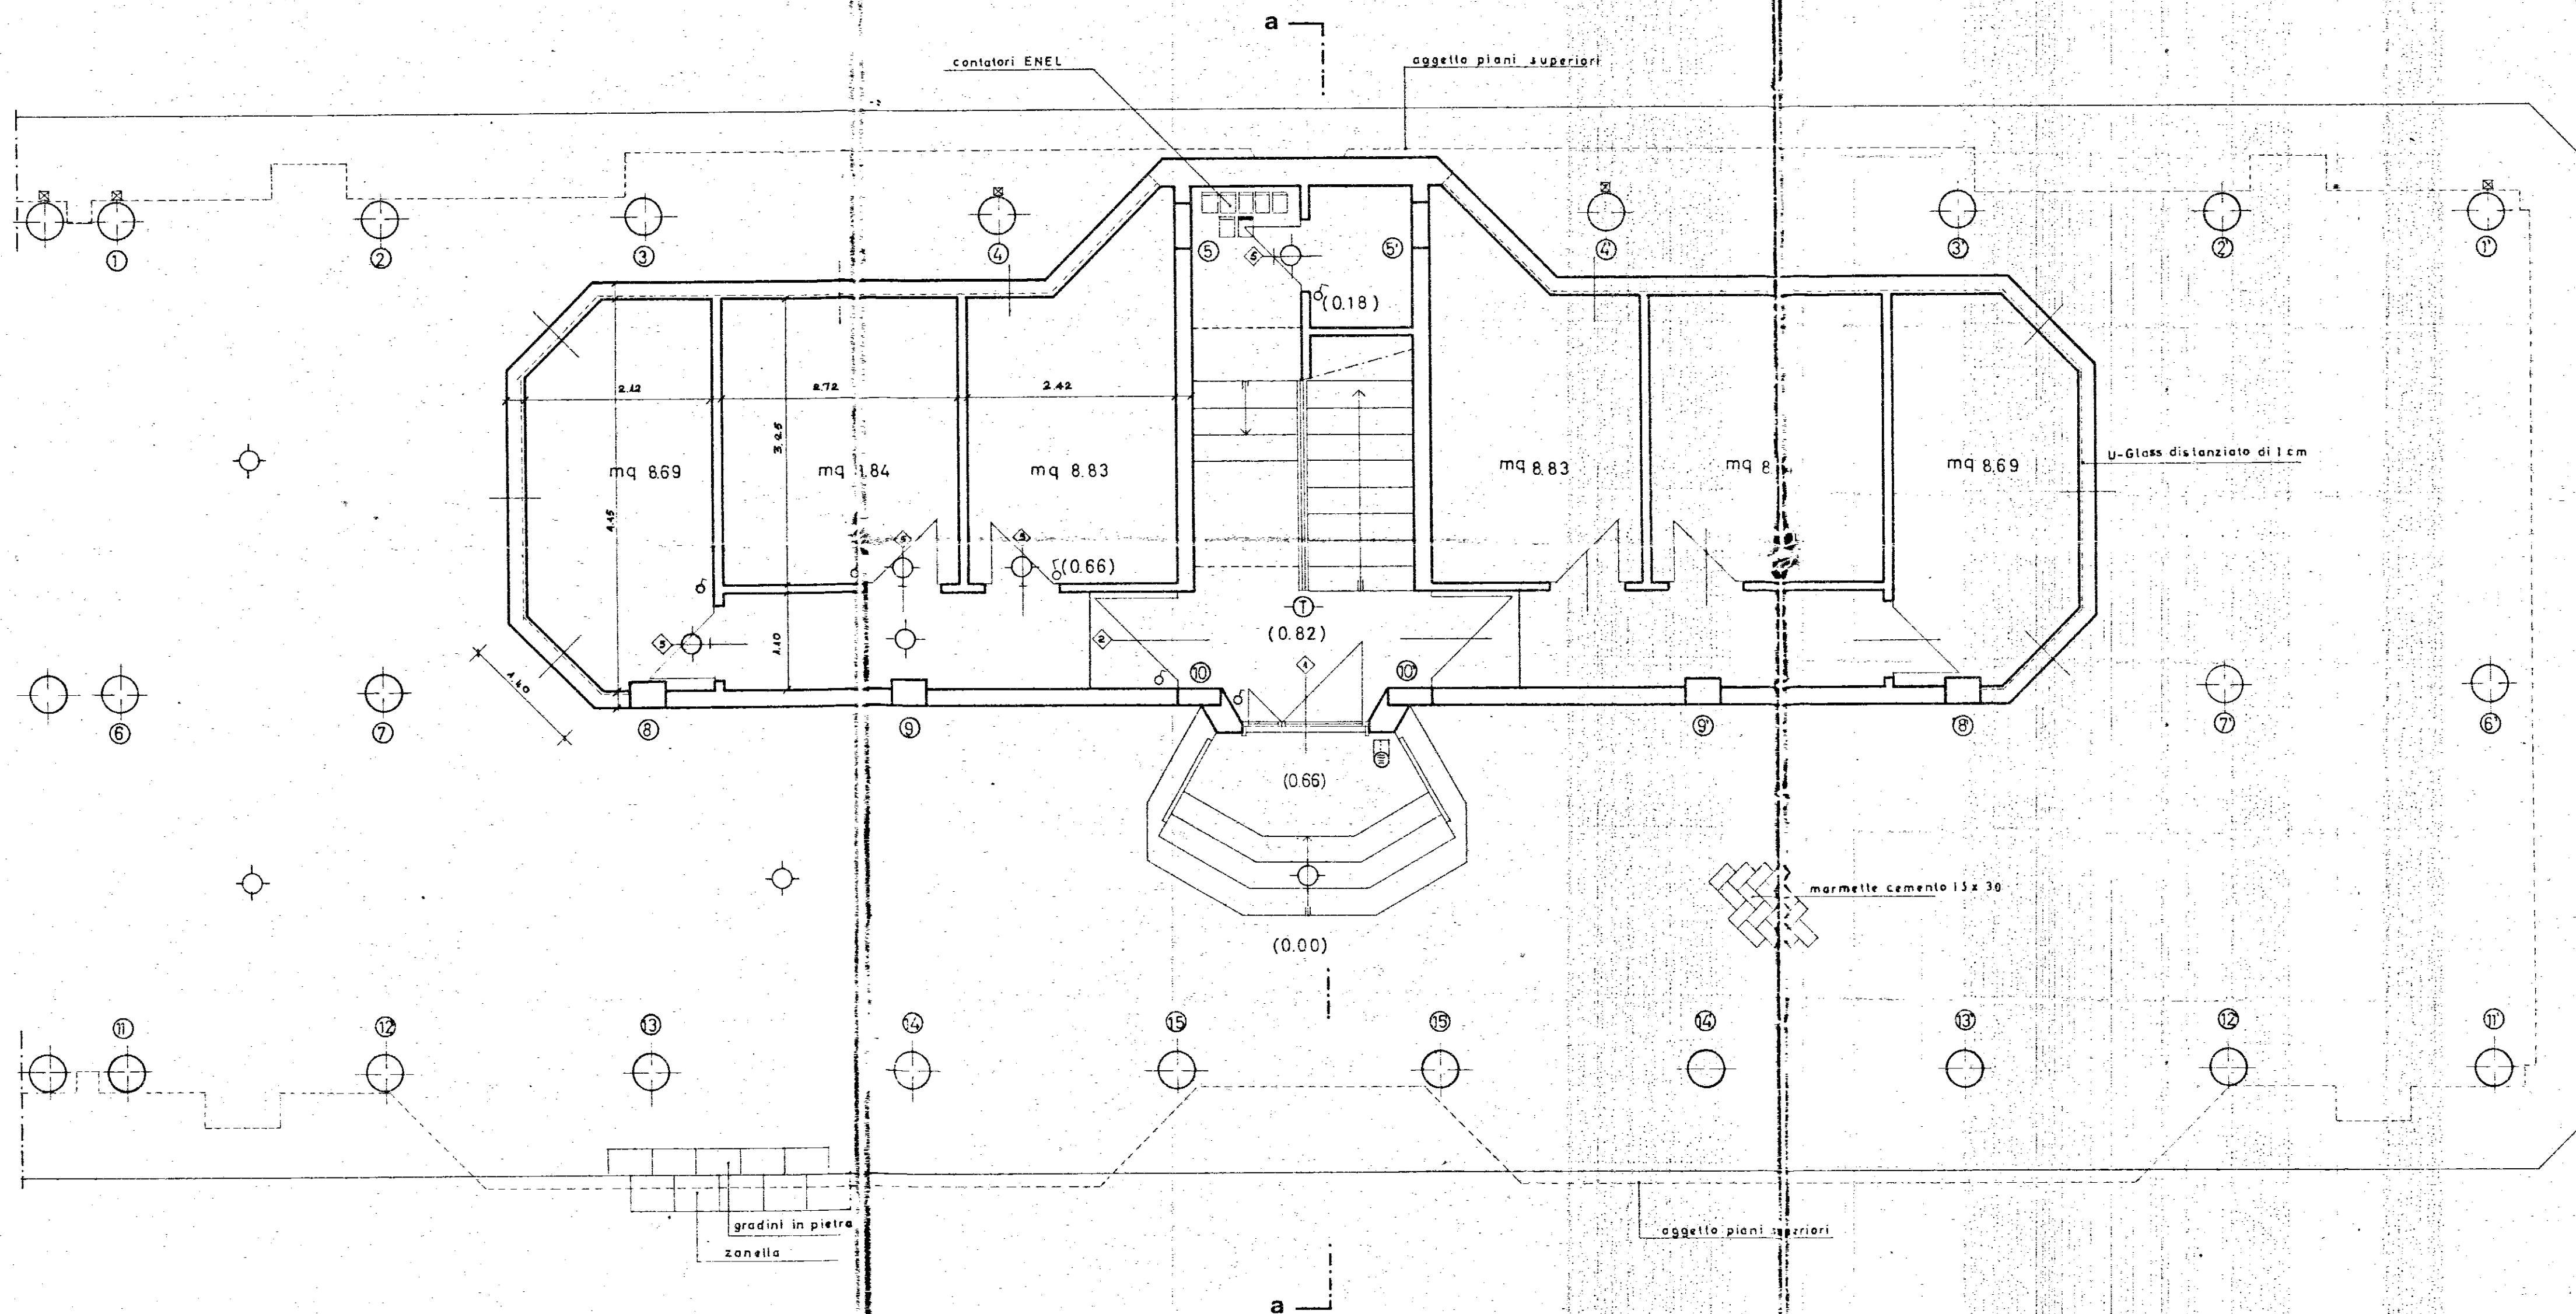

LEGENDA IMPIANTO ELETTRICO

- Contatore ENEL
- " industriale
- ⊞ Interruttore generale e valvola gener.
- ⊙ Lampada semplice
- ⊙ " da parete
- ⊙ " deviata
- ⊙ Lampada con interruttore a tempo
- ⊙ Gruppo a commutatore
- ⊙ Suoneria
- ⊙ Interruttore semplice
- ⊙ Deviatore
- ⊙ Commutatore
- ⊙ Presa di corrente 6A
- ⊙ " " 15A
- ⊙ Pulsante campanello a parete
- ⊙ Pulsante a perla per luce
- ⊙ Tastiera con altoparlante e microfono (Portiere elettrico)
- ⊙ Citofono con pulsante apriportone
- ⊙ Telefono SET
- ⊙ Presa antenna centralizzata
- ⊙ Scaldacqua con interruttore e presa da 15A

GESTIONE CASE LAVORATORI (legge 14 2 963 n° 60)		Intervento N° 1/AZ		stazione appaltante I. a. c. p.	
QUARTIERE «S. ELIA» BRINDISI Edilizia Sovvenzionata				data maggio 1968	8
EDIFICIO TIPO D PIANTA PIANO TERRA - rapp. 1:50				aggiornam aggiornam	
Dr. Ing. FRANCESCO D'ALONZO	EDILIZIA			archivio	
Dr. Ing. ELIO ROMANAZZI	STRUTTURE			note	
Dr. Ing. FAUSTO FALIVA	IMPIANTI				
Dr. Ing. ALDO MALDARI	PROGRAMMAZIONE				
I. A. C. P.	DIREZIONE LAVORI			controllo	viste