
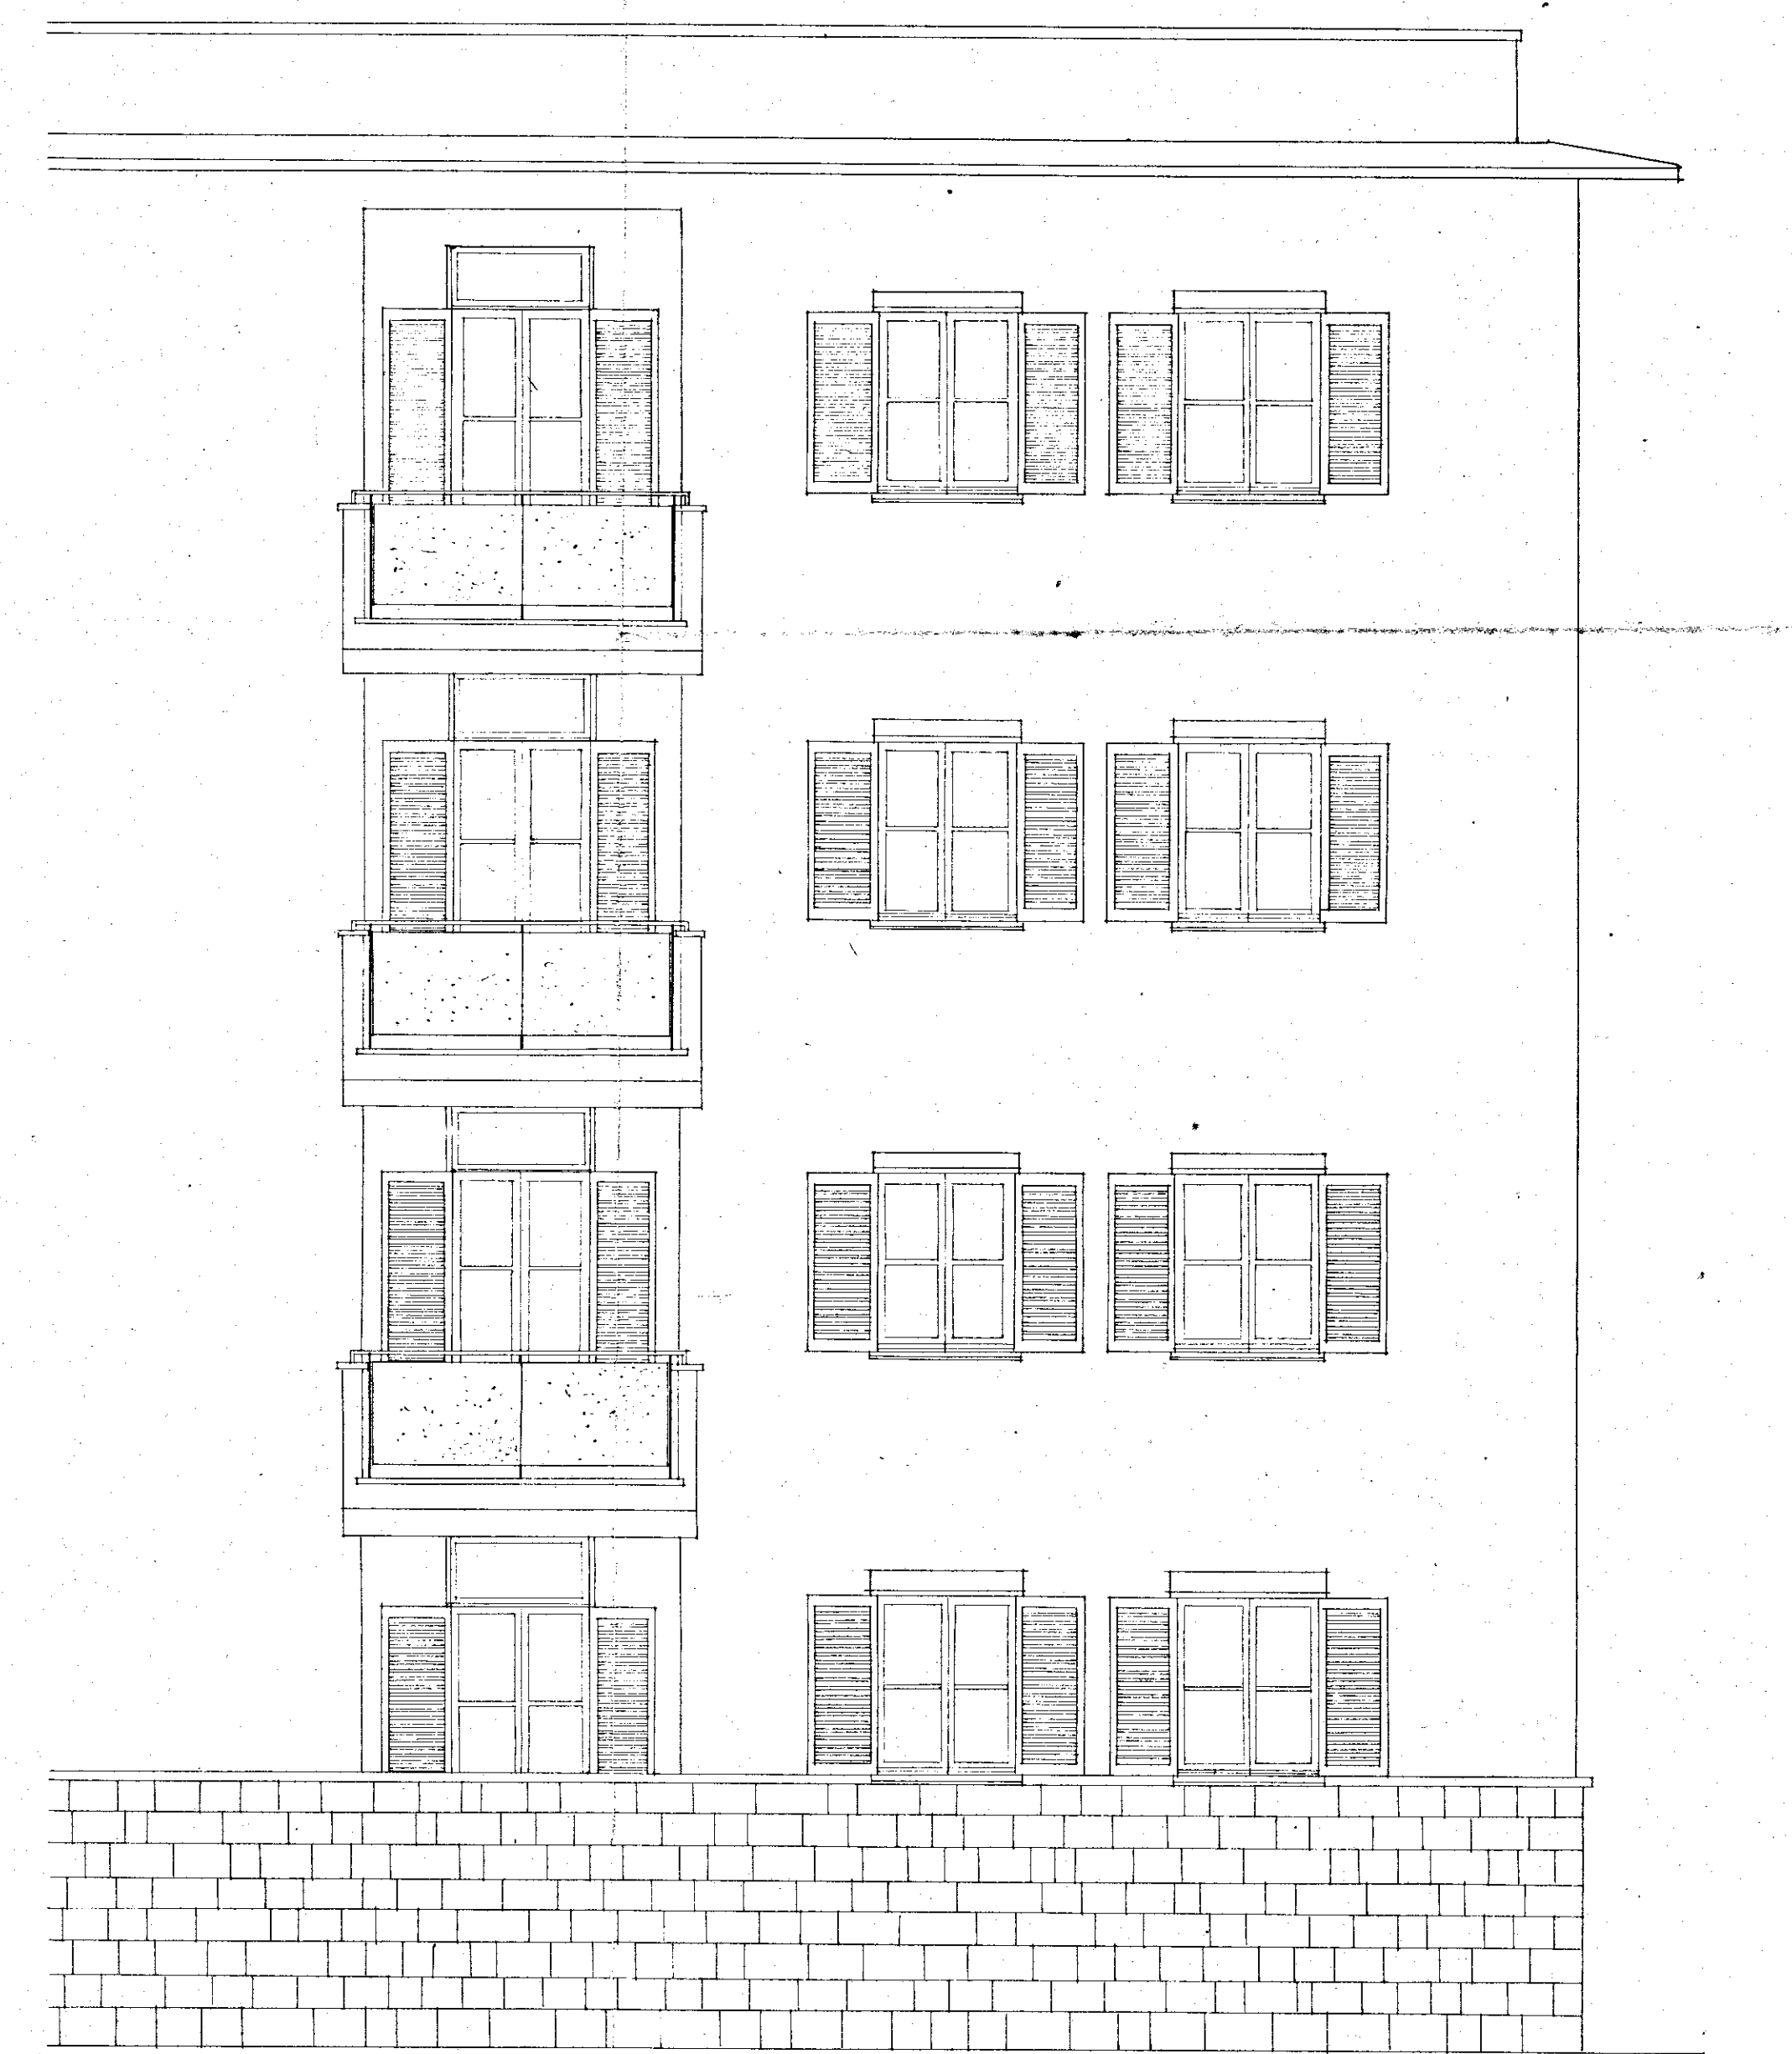


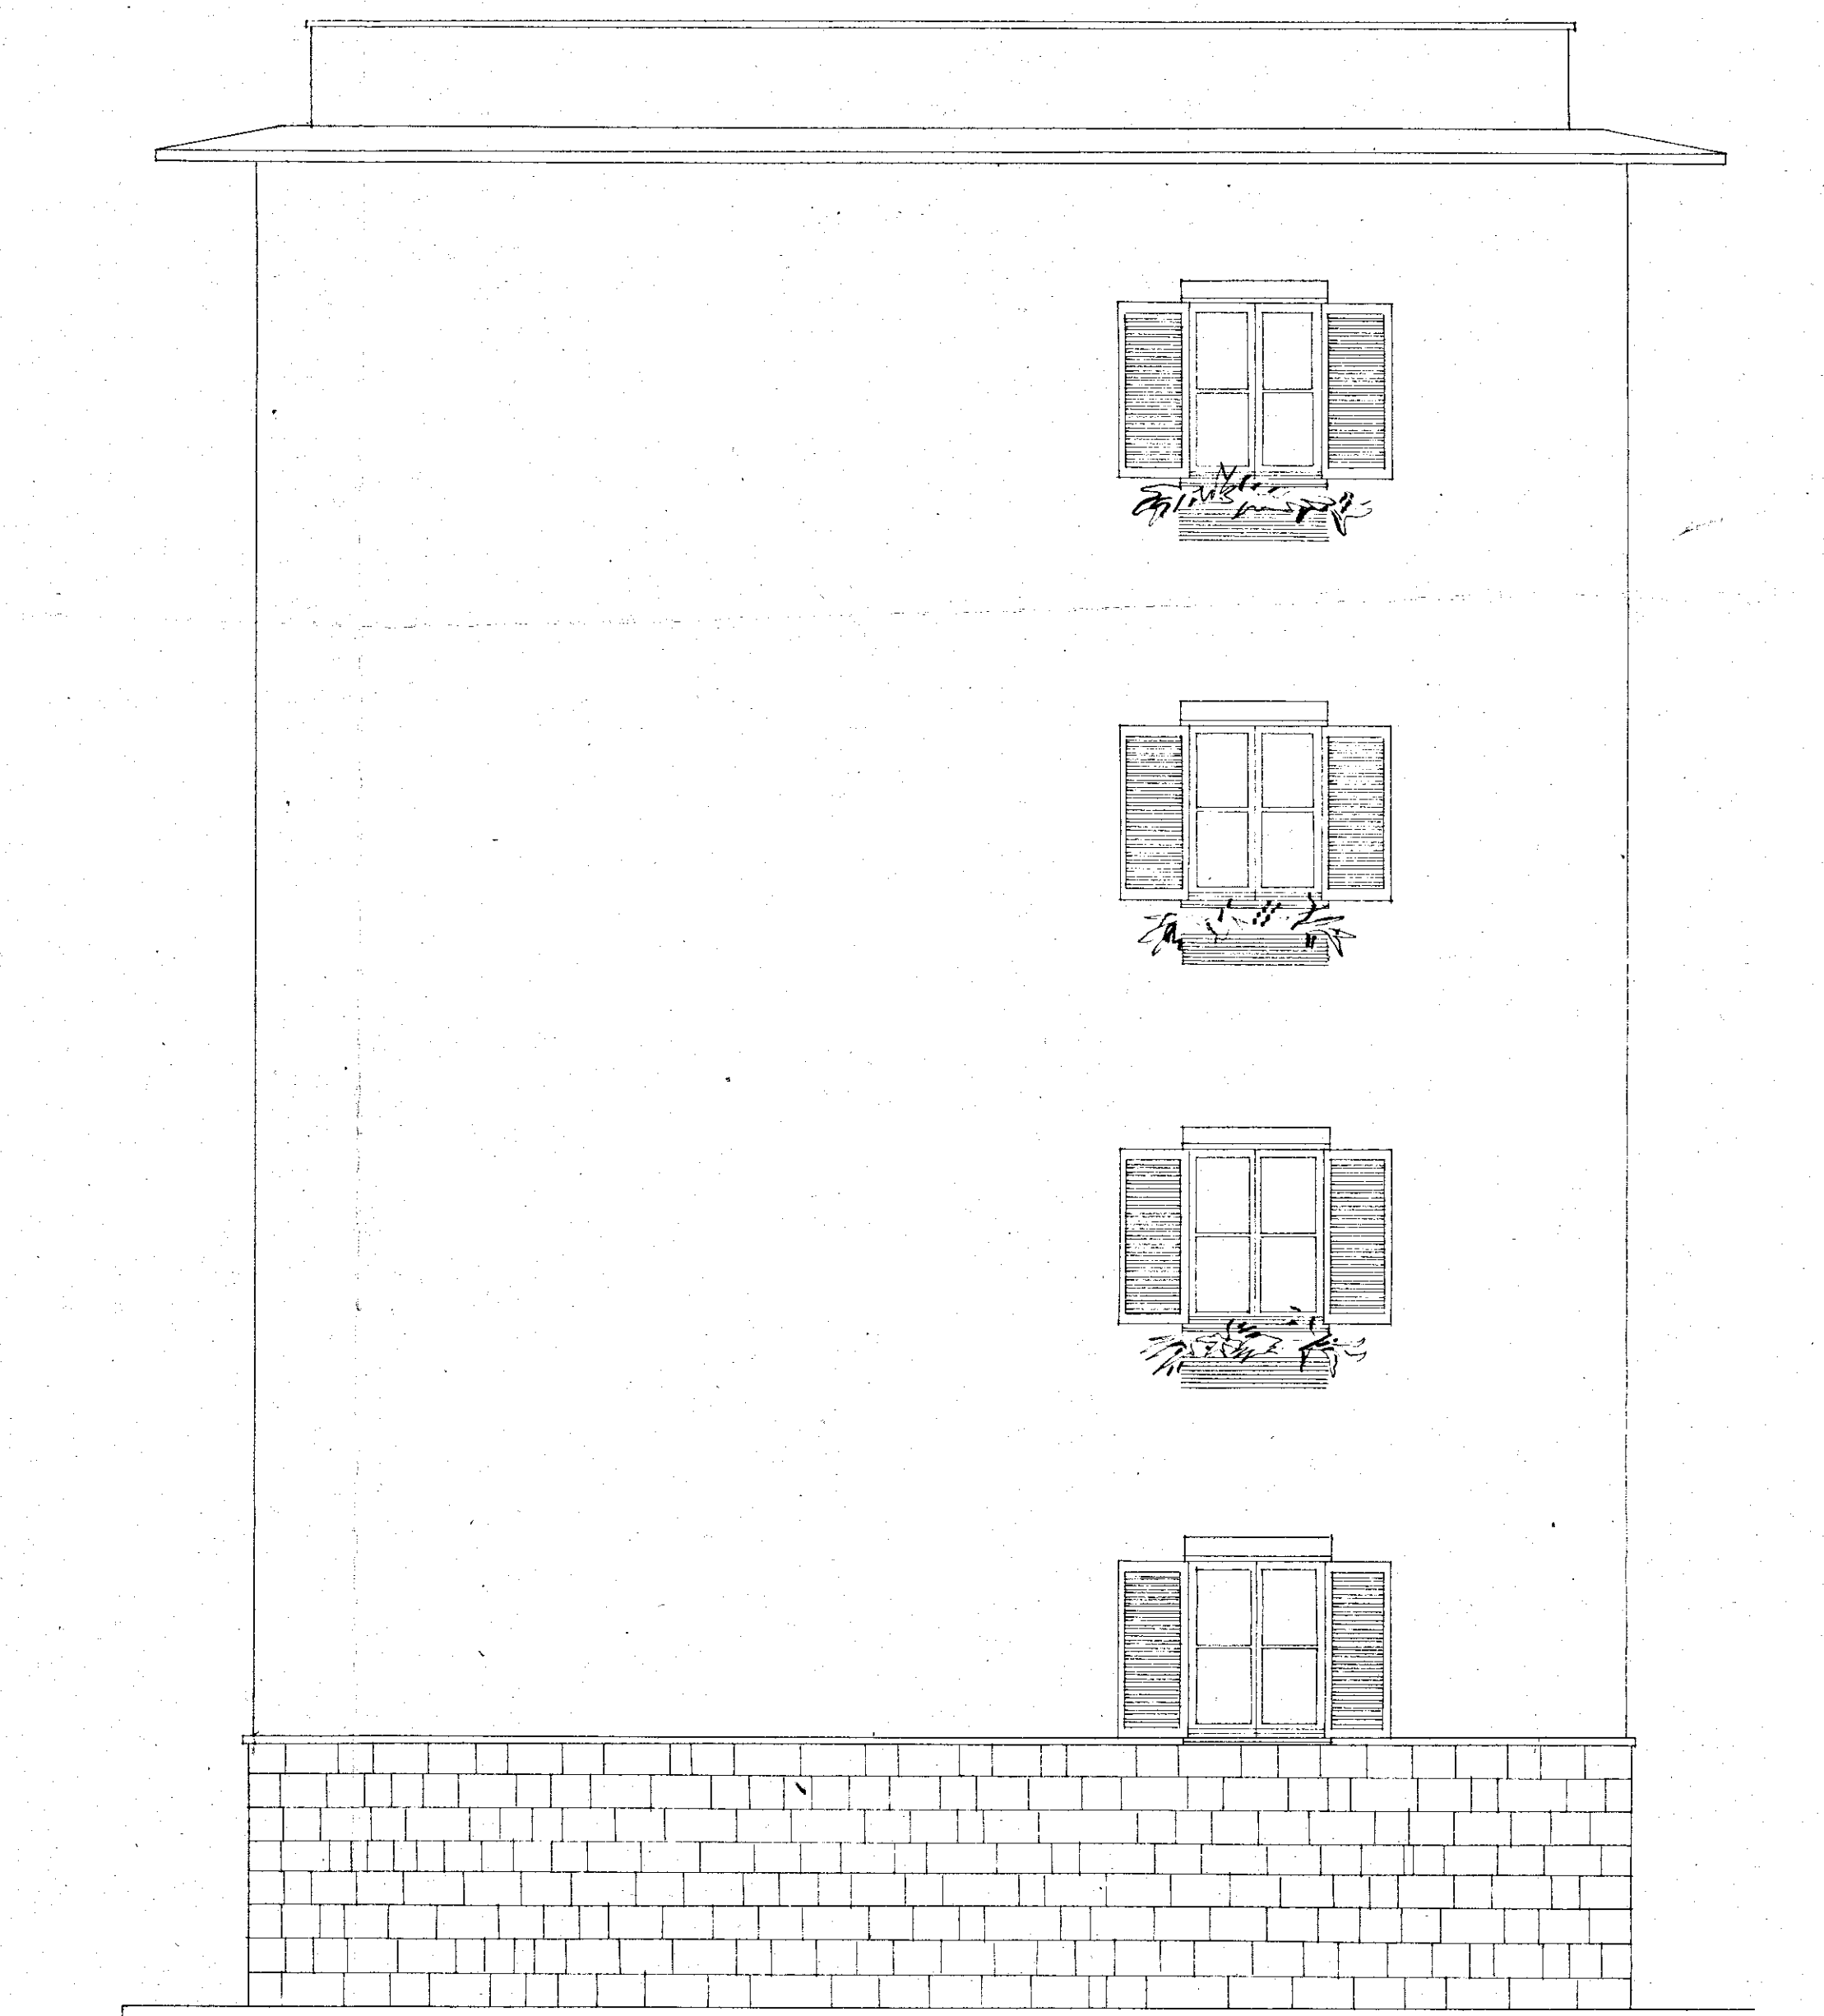

|                                                                          |                                                                        |       |                          |  |
|--------------------------------------------------------------------------|------------------------------------------------------------------------|-------|--------------------------|--|
| Dott. Arch. Giulio Rotondi<br>Via Vittor Pisani, 10 - ROMA<br>Tel. 45922 | I.N.A. CASA - IST. CASE POPOLARE - PROV. DI BRINDISI DATA 31 FEB. 1951 |       |                          |  |
|                                                                          | POS. PROGETTO DI DUE STABILI LOTTO 'A' RIONE COMBODA PROT. 610/11/18   |       |                          |  |
|                                                                          | DIS. PROSPETTI PARZIALI                                                |       |                          |  |
|                                                                          | TAVOLA N. 7                                                            |       |                          |  |
|                                                                          | RAPP. 50                                                               |       |                          |  |
| AGGIORNAMENTI                                                            | DATA                                                                   | ARCH. | RIFERIMENTO ALLA TAV. N. |  |
| a                                                                        |                                                                        |       | SOSTITUISCE LA TAV. N.   |  |
| b                                                                        |                                                                        |       | SOSTITUITO DALLA TAV. N. |  |
| c                                                                        |                                                                        |       |                          |  |
| d                                                                        |                                                                        |       |                          |  |
| e                                                                        |                                                                        |       |                          |  |
| DIS.                                                                     |                                                                        |       |                          |  |