

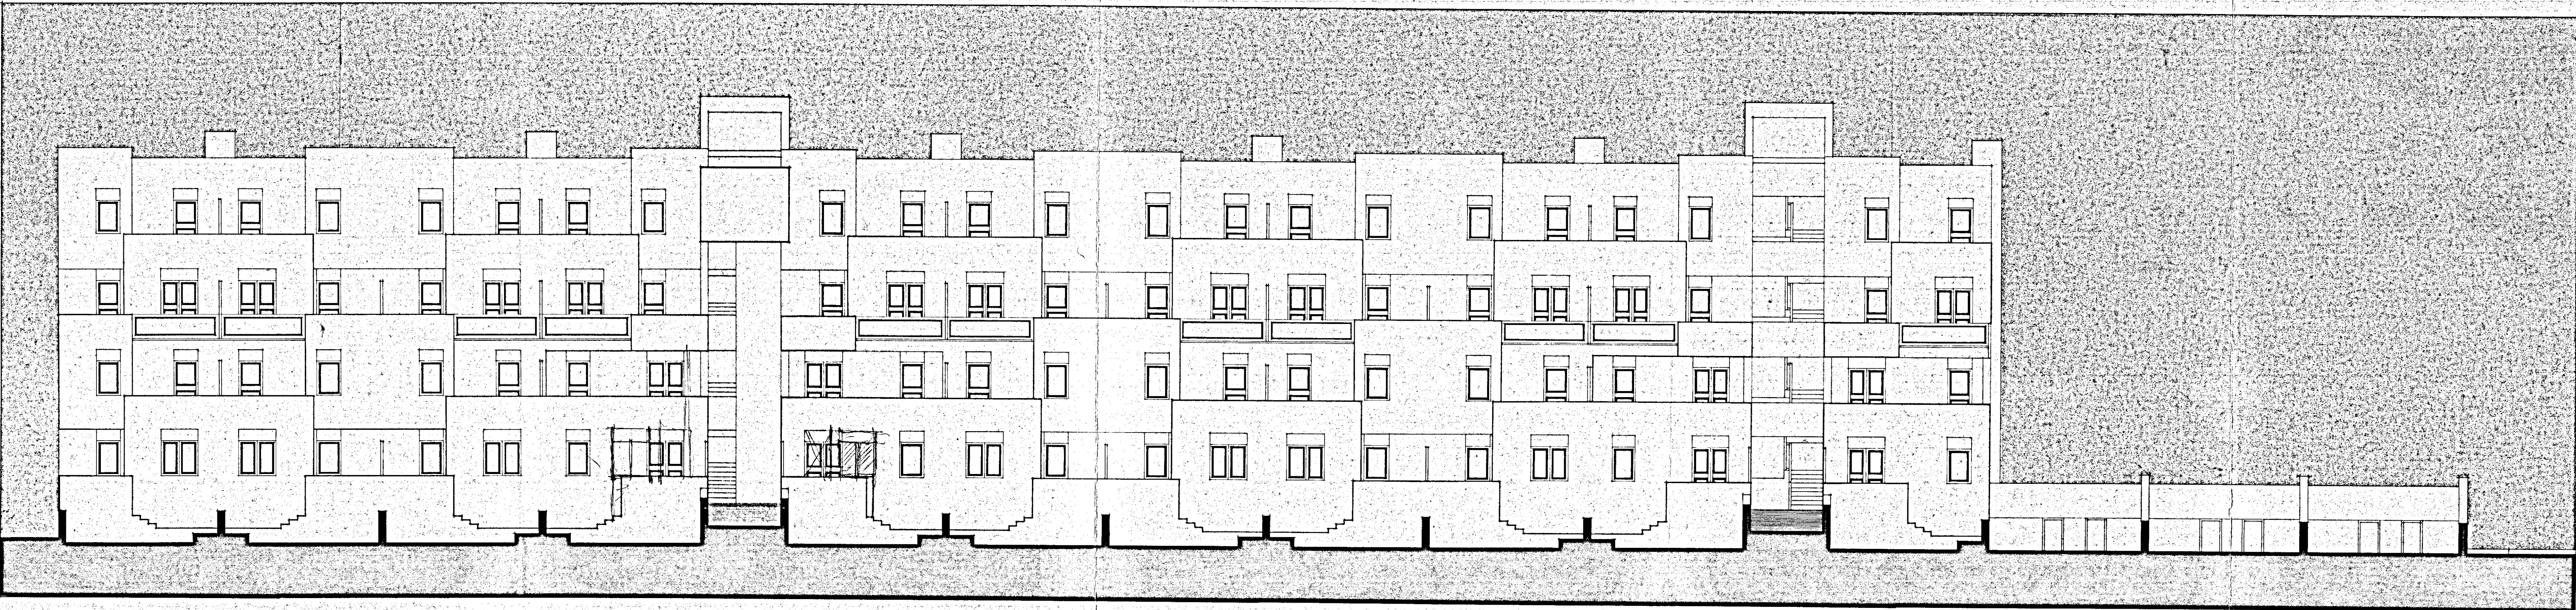


-ISTITUTO AUTONOMO PER LE CASE POPOLARI DELLA PROVINCIA DI BRINDISI-	
LEGGE 5/8/1978 n. 457	PROGRAMMA ESECUTIVO DI INTERVENTO n. 001/86/1
APPALTO-CONCORSO PER LA PROGETTAZIONE E LA COSTRUZIONE DI EDIFICI RESIDENZIALI IN BRINDISI (RIONE PERRINO) PIANO DI ZONA 167	
COMPARTO B	LOTTE 1-2-3-4
PROSPETTI EDIFICIO A	
PROGETTISTA:	
ALL.	
A10	

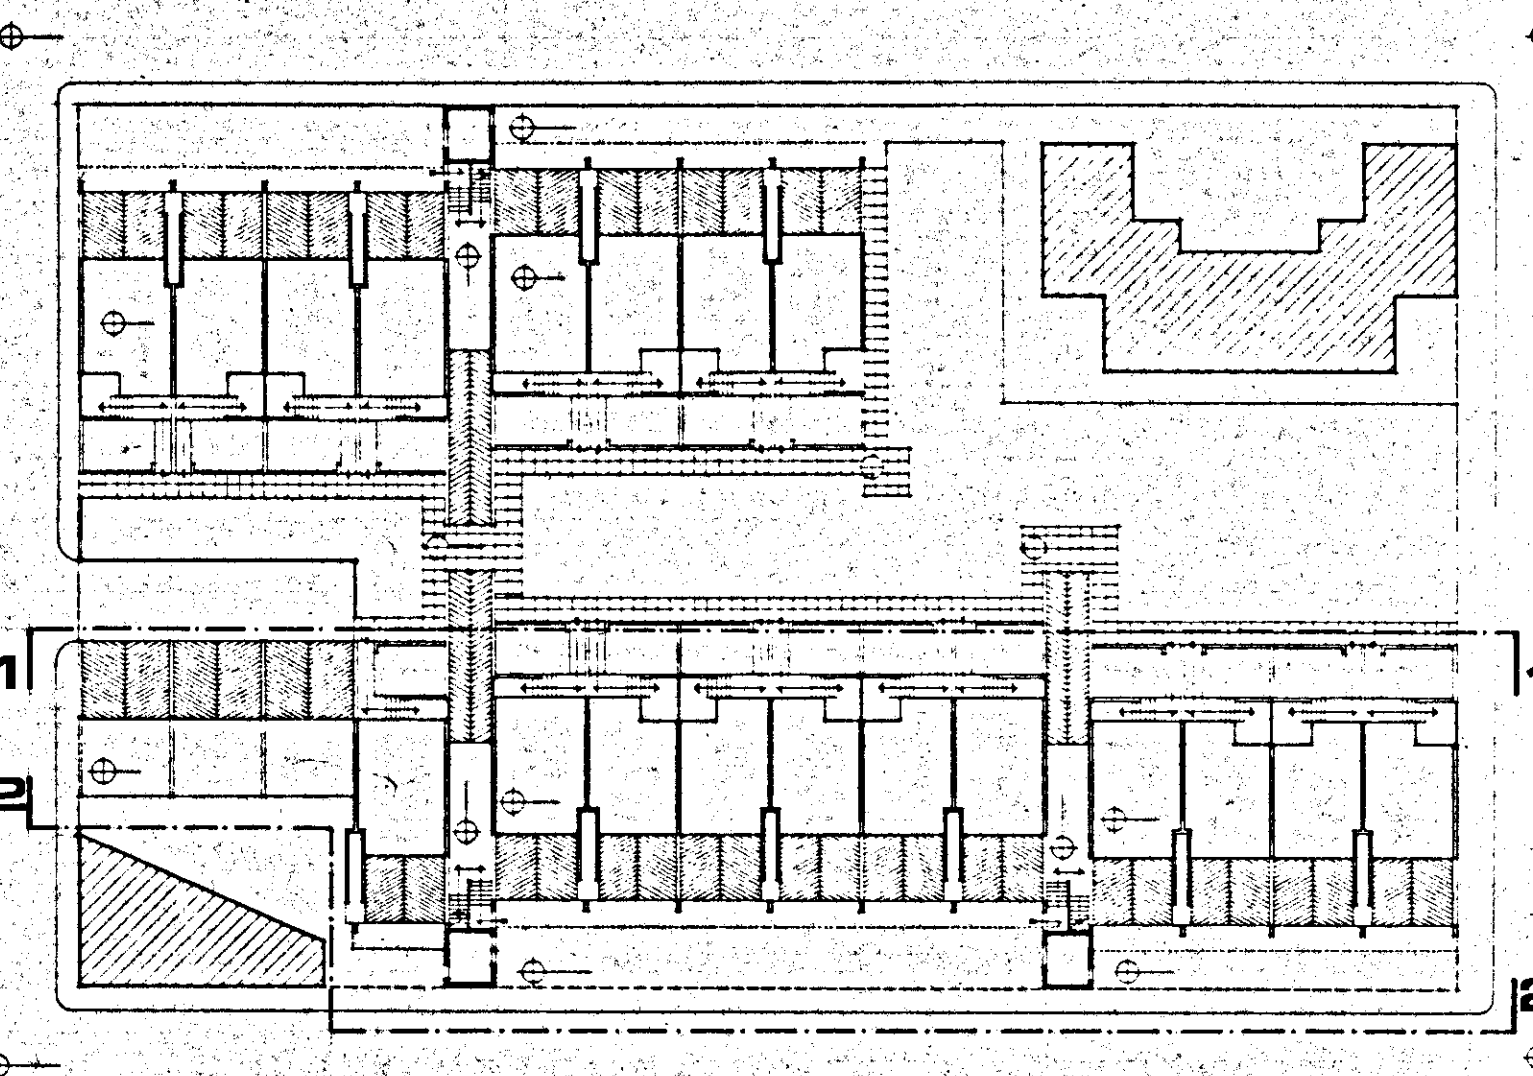

PROSPETTO 1-1

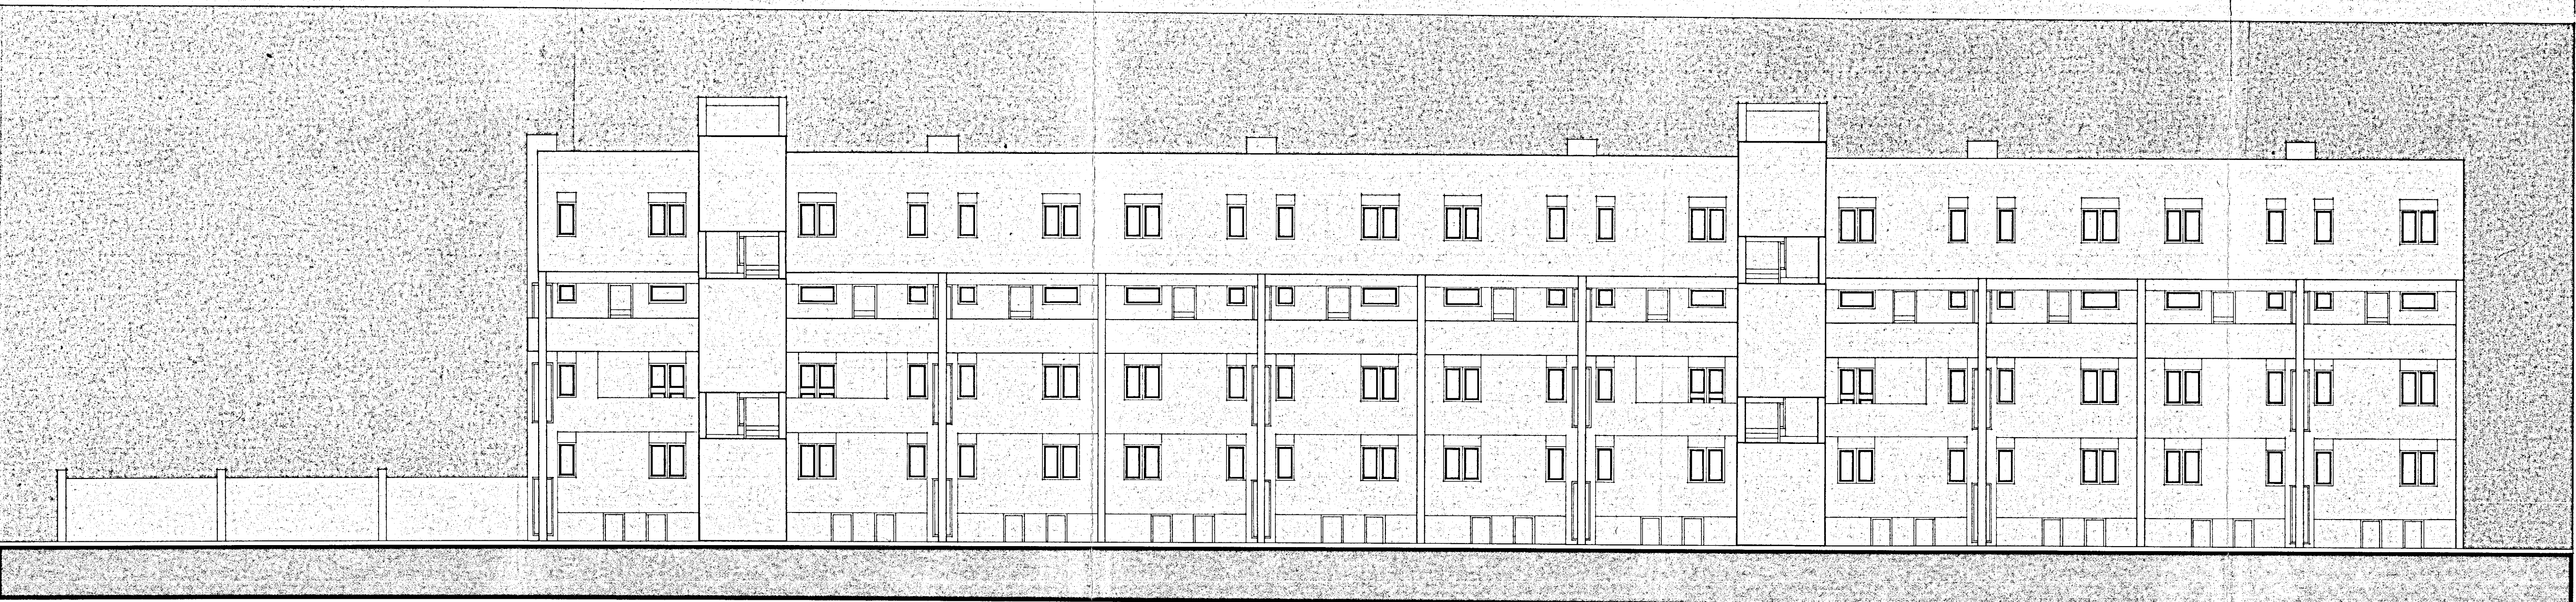

PROSPETTO 2-2