

ISTITUTO AUTONOMO CASE POPOLARI
PER LA PROVINCIA DI BRINDISI

DELIBERA G.R. N° 1104 DEL 22/07/2003 LEGGE 457/78 2° - 6°/1 - 6°/2 - 7° BIENNIO

LAVORI DI RECUPERO DEL PATRIMONIO I.A.C.P. NEL COMUNE DI
BRINDISI -RIONE PERRINO - VIA ARNO - LOTTO 80 -COMPARTO A1
PIANO DI ZONA 167
ALLOGGI N.30 DA MQ. 82.00

PROGETTO:
DOTT. ING. GIUSEPPE ANGELIS

DATA 21 MAG. 2004

RESPONSABILE DEL PROGETTO:
DOTT. ING. MARIO QUARTA

COORD. SICUREZZA IN FASE DI
PROGETTAZIONE : GEOM. VITTORIO SERINELLI


COLLABORAZIONE TECNICA:
GEOM. FERDINANDO DEL PRETE
GEOM. GORGONI NICOLA

SCALA: 1:100


ARCHIVIO:

TAV. 9

SEZIONI

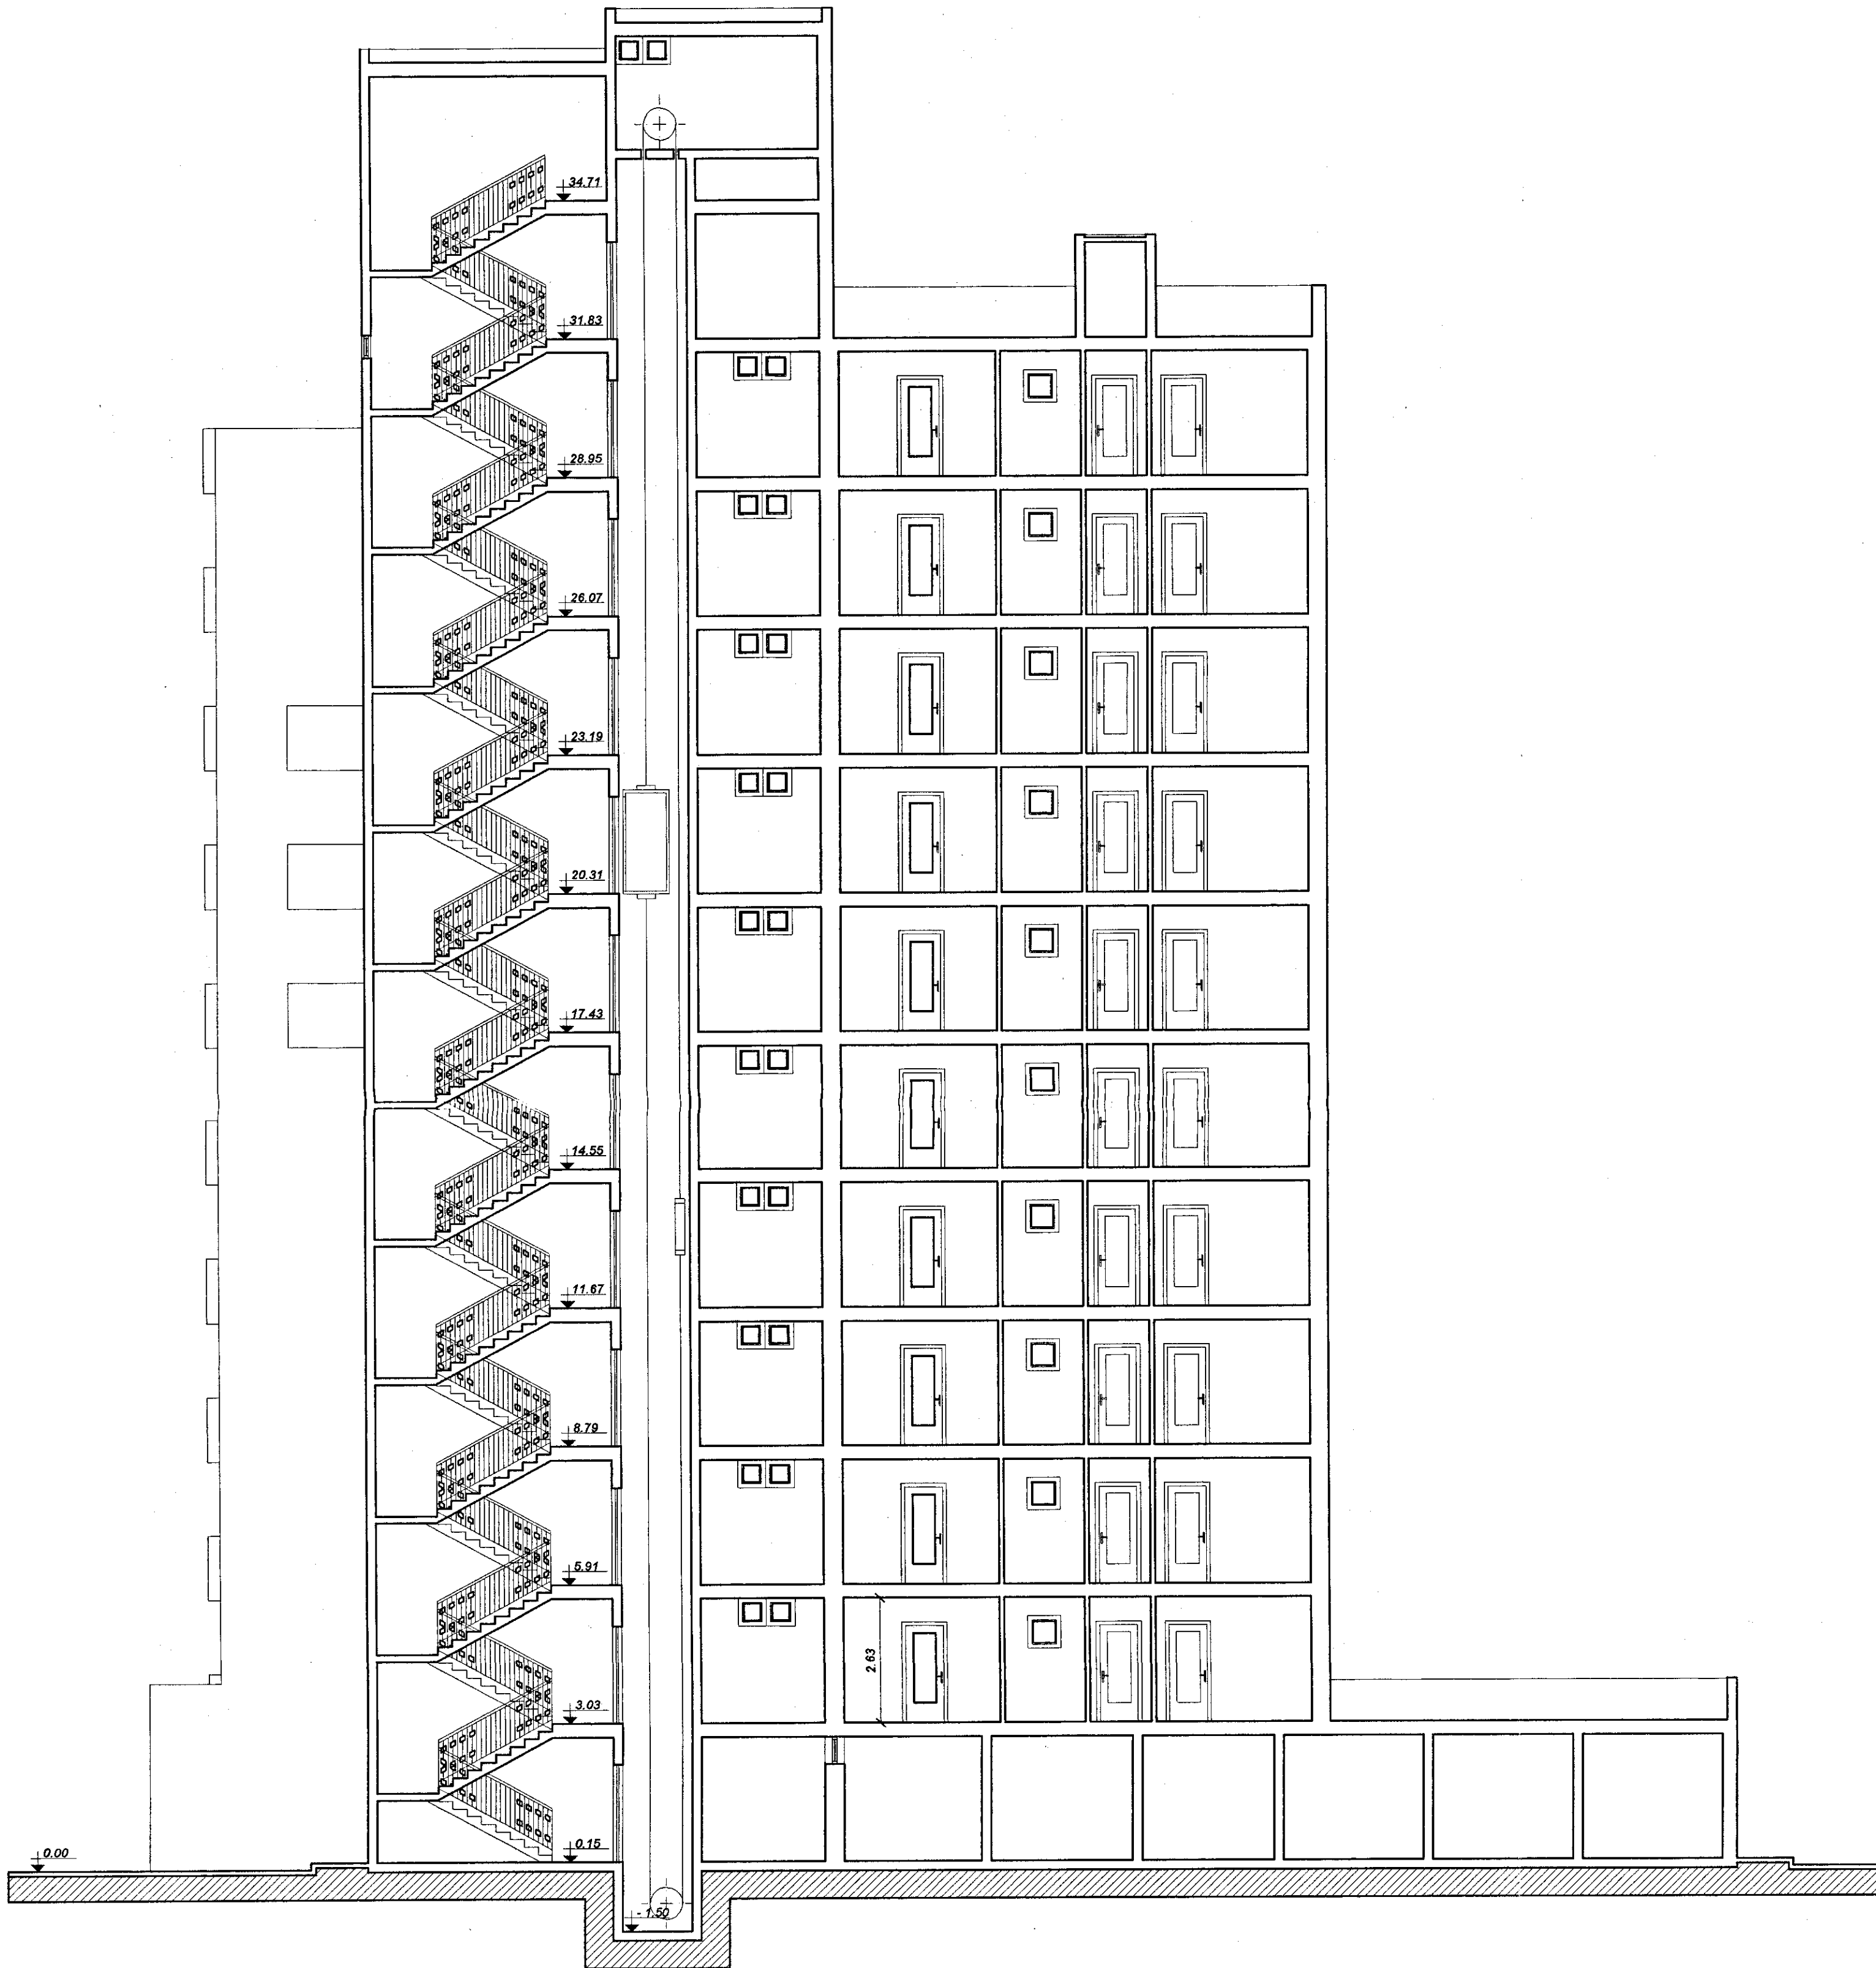

SEZIONE Y - Y

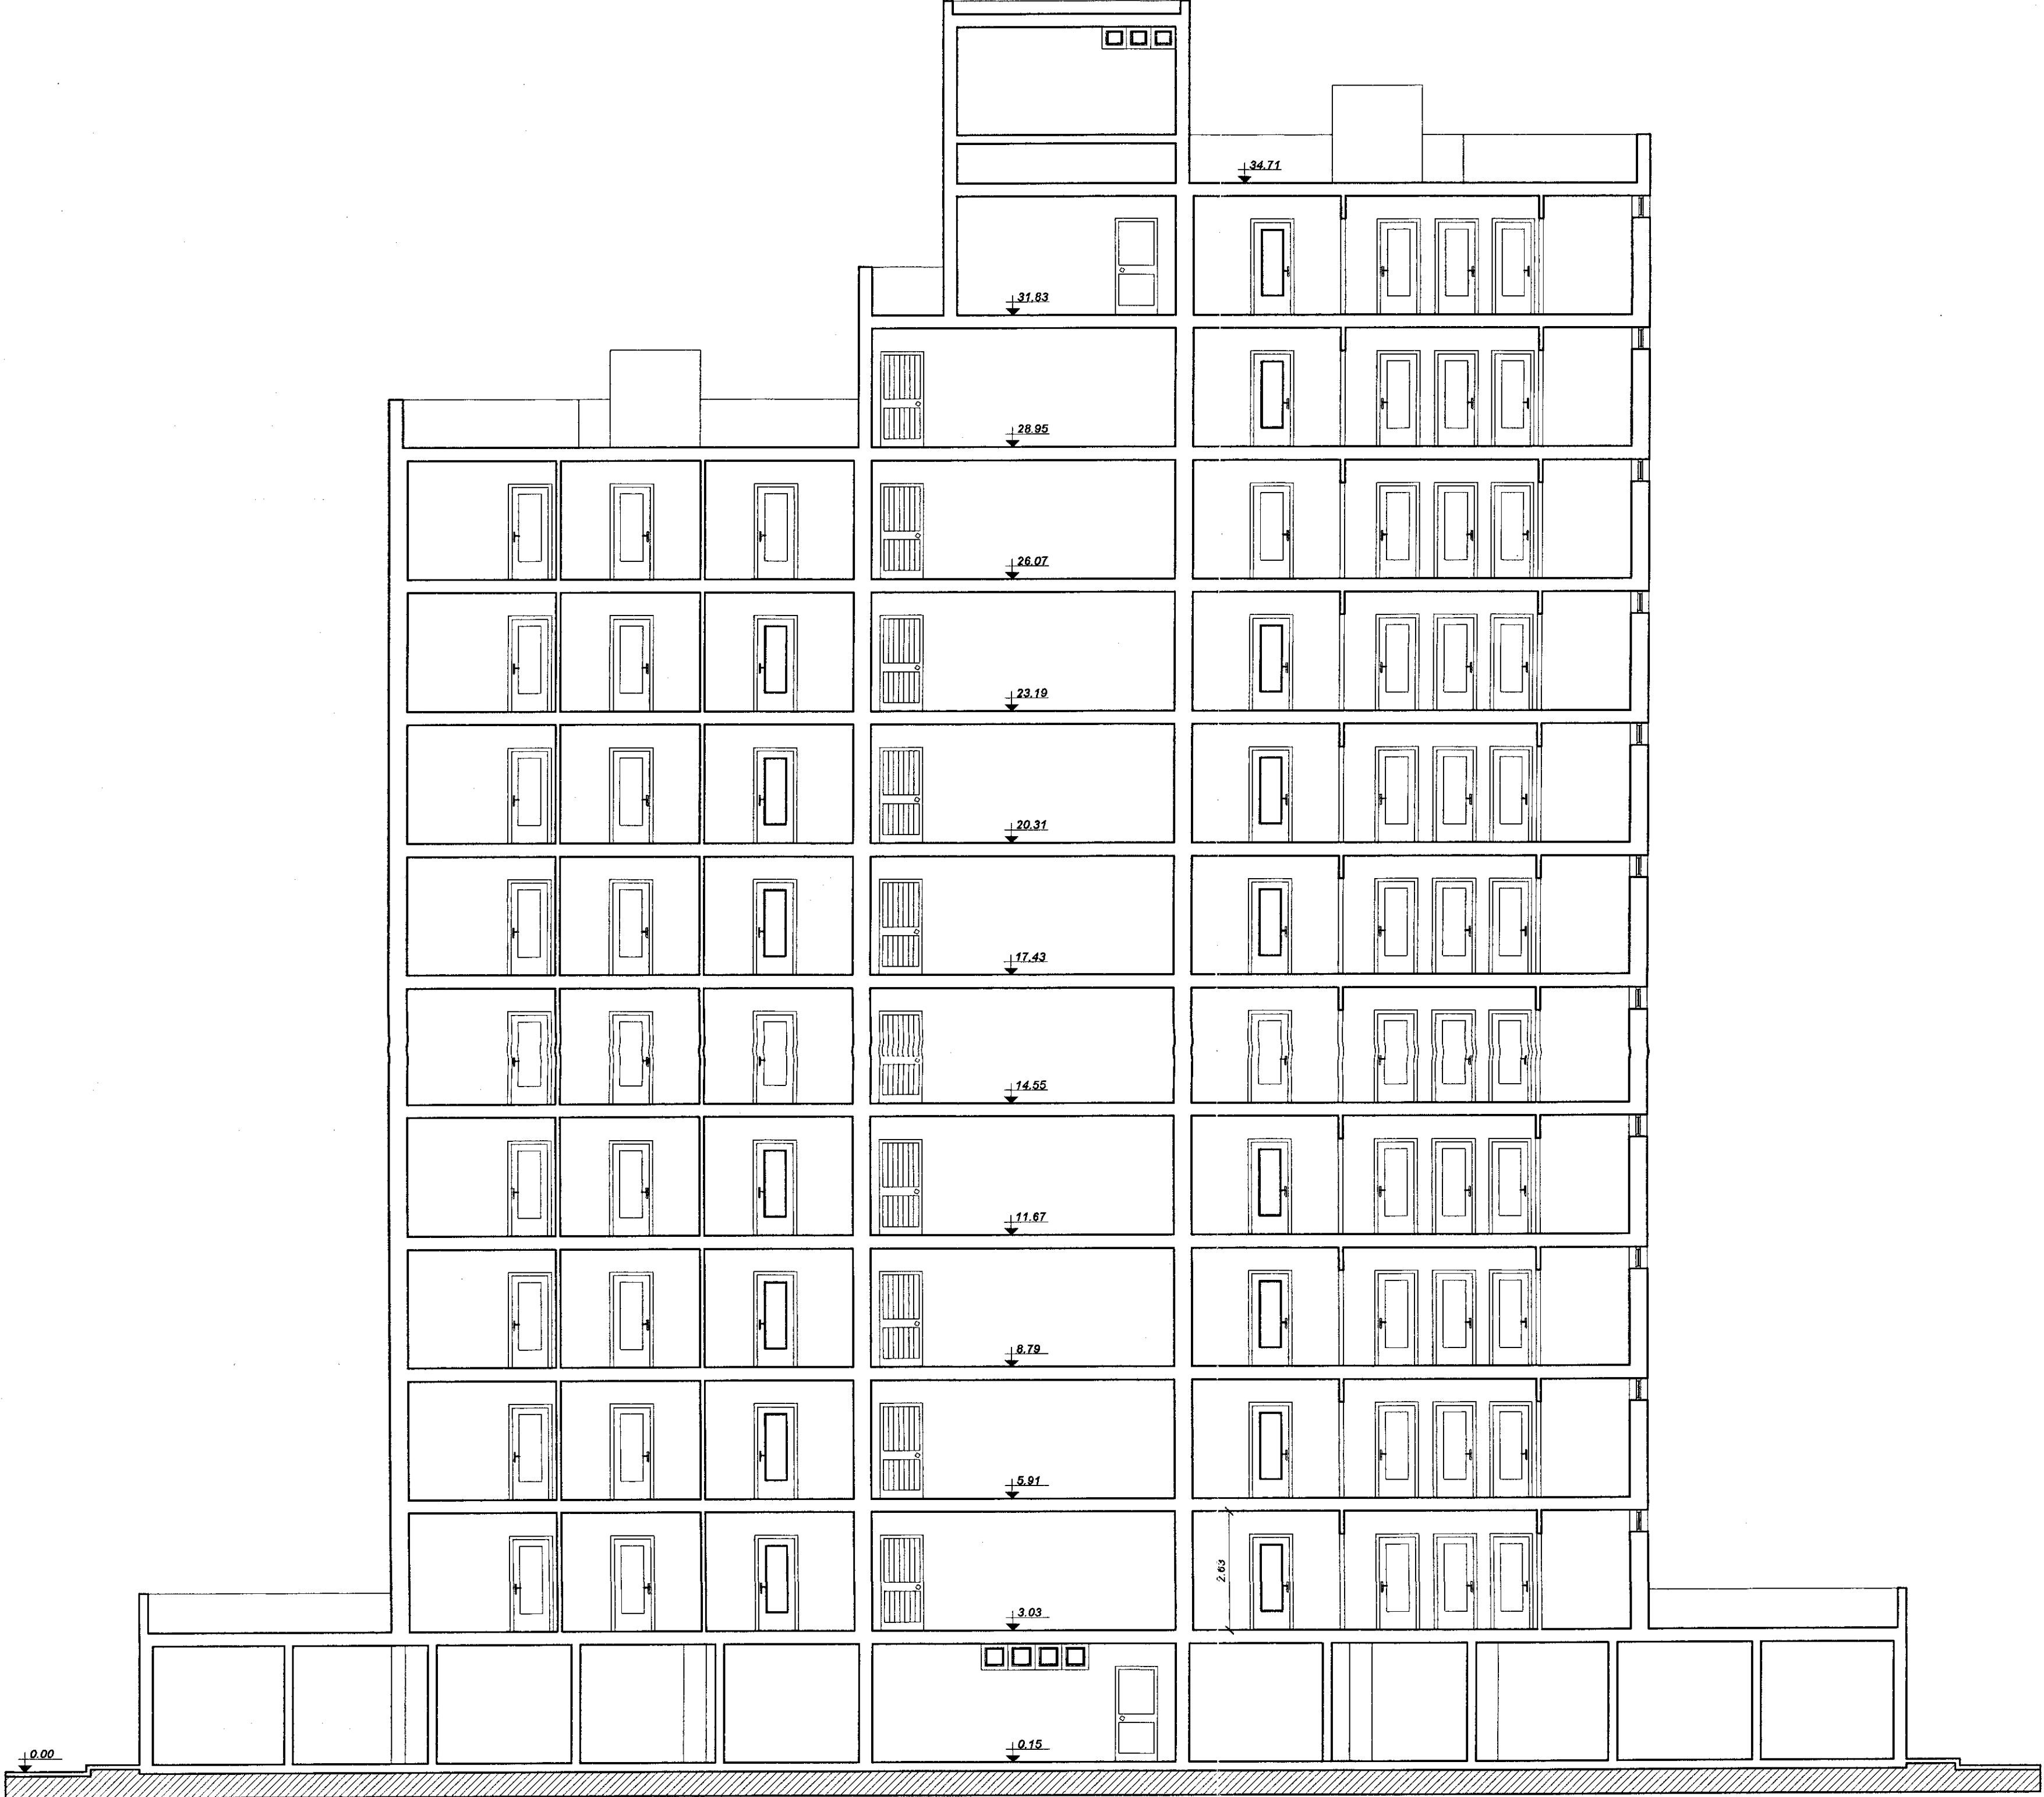

SEZIONE X - X