


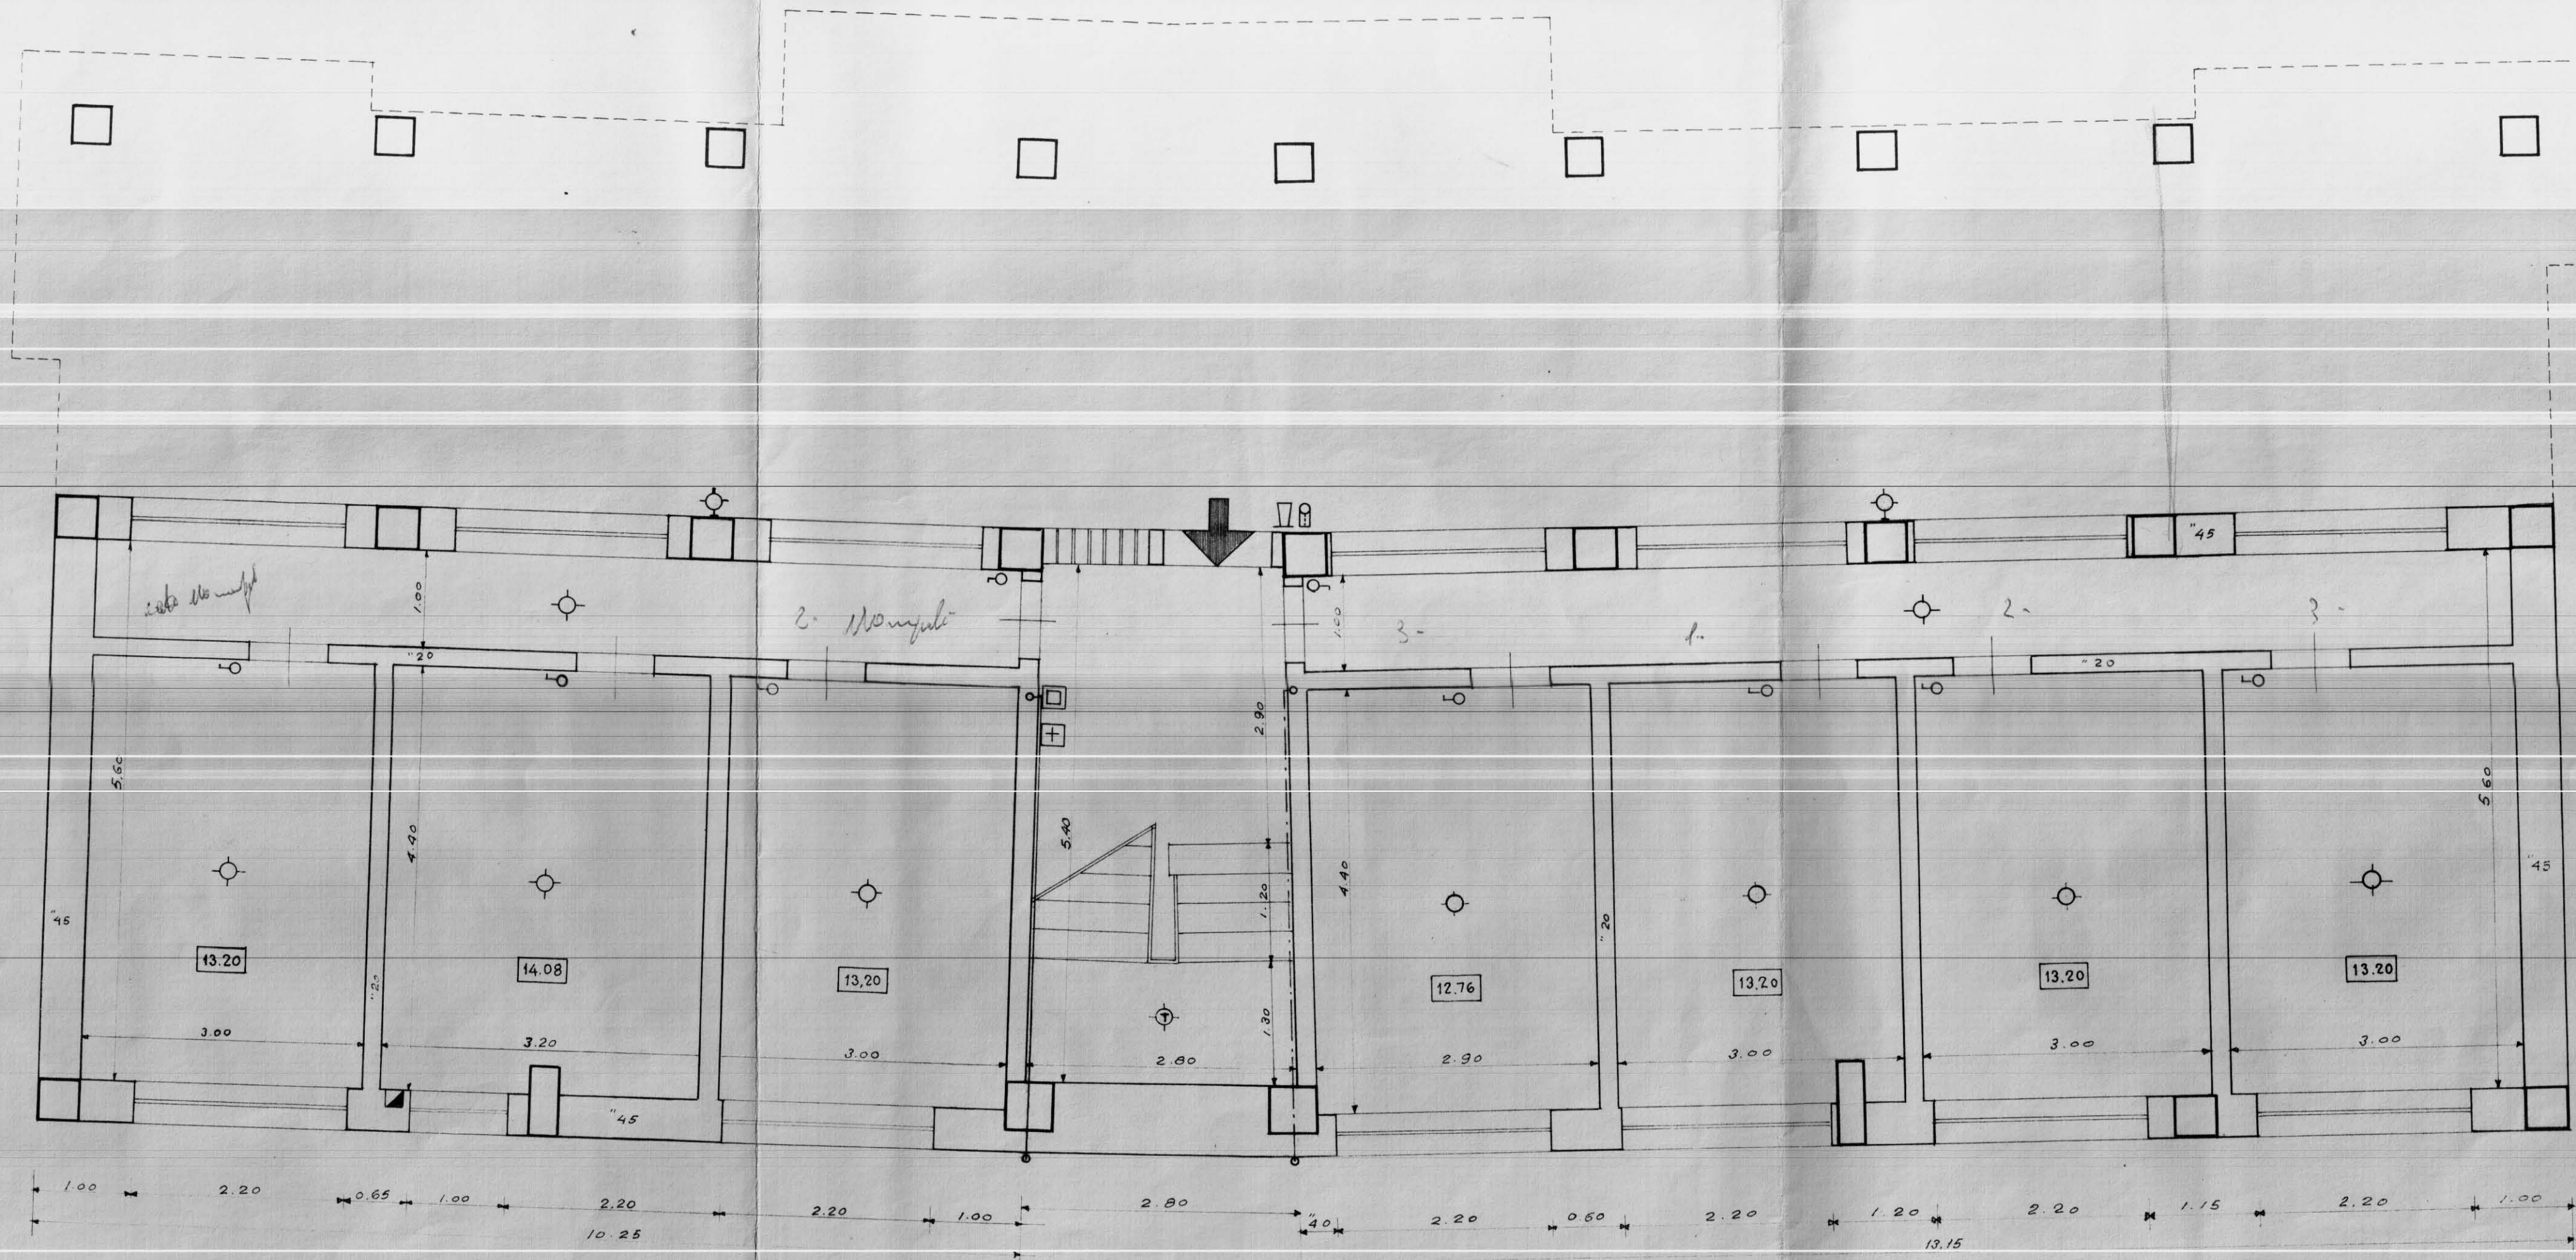

LEGGENDA IMPIANTO ELETTRICO:

- Contatore generale
- Interruttore e valvola generali
- Citofono
- Tastiera con altoparlante e microfono (portiere elettrico)
- Lampada da parete
- " semplice
- " con interruttore a tempo
- Interruttore semplice
- Linea telefonica
- " elettrica

PROGETTO approvato dal Consiglio
Amministrazione integrato ai sensi dell'
art. 28 della legge 1963, n. 60 nella
seduta del - 3 FEB. 1967
con delibera n. 62

SOC. COOP. EDILIZIA
"LA CASA"
FASANO (BRINDISI)
IL PRESIDENTE
(Donato Di Caro)
Donato Di Caro



IL RIBUTTORE TECNICO L.A.C.
Dott. Ing. Giovanni Roca

COOPERATIVA EDILIZIA "LA CASA"	FINANZIAMENTO GesCal (Legge 14-2-1963 n°60)	STAZIONE APPALTANTE Cooperativa "LA CASA"
PALAZZINA CON N°6 ALLOGGI (TIPO B-D) ECONOMICI IN FASANO.		data: 21 NOV. 1966 ogg. 7
PIANTA PIANO TERRA - Rapp. 1:50		Archivio:
Dott. Ing. GIOVANNI VALENTINI FASANO	PROGETTO	• Ing. Valentin
Dott. Ing. AUGUSTO ROMITA BARI	CALCOLO STRUTTURA IN C.A.	Approvazioni: CEC. 10 DIC. 1965
Dott. Ing. GIOVANNI SABATINO CISTERNO	IMPIANTI	
Dott. Ing. GIOVANNI VALENTINI FASANO	DIRETTORE DEI LAVORI	Controllo disegni: Visto: