


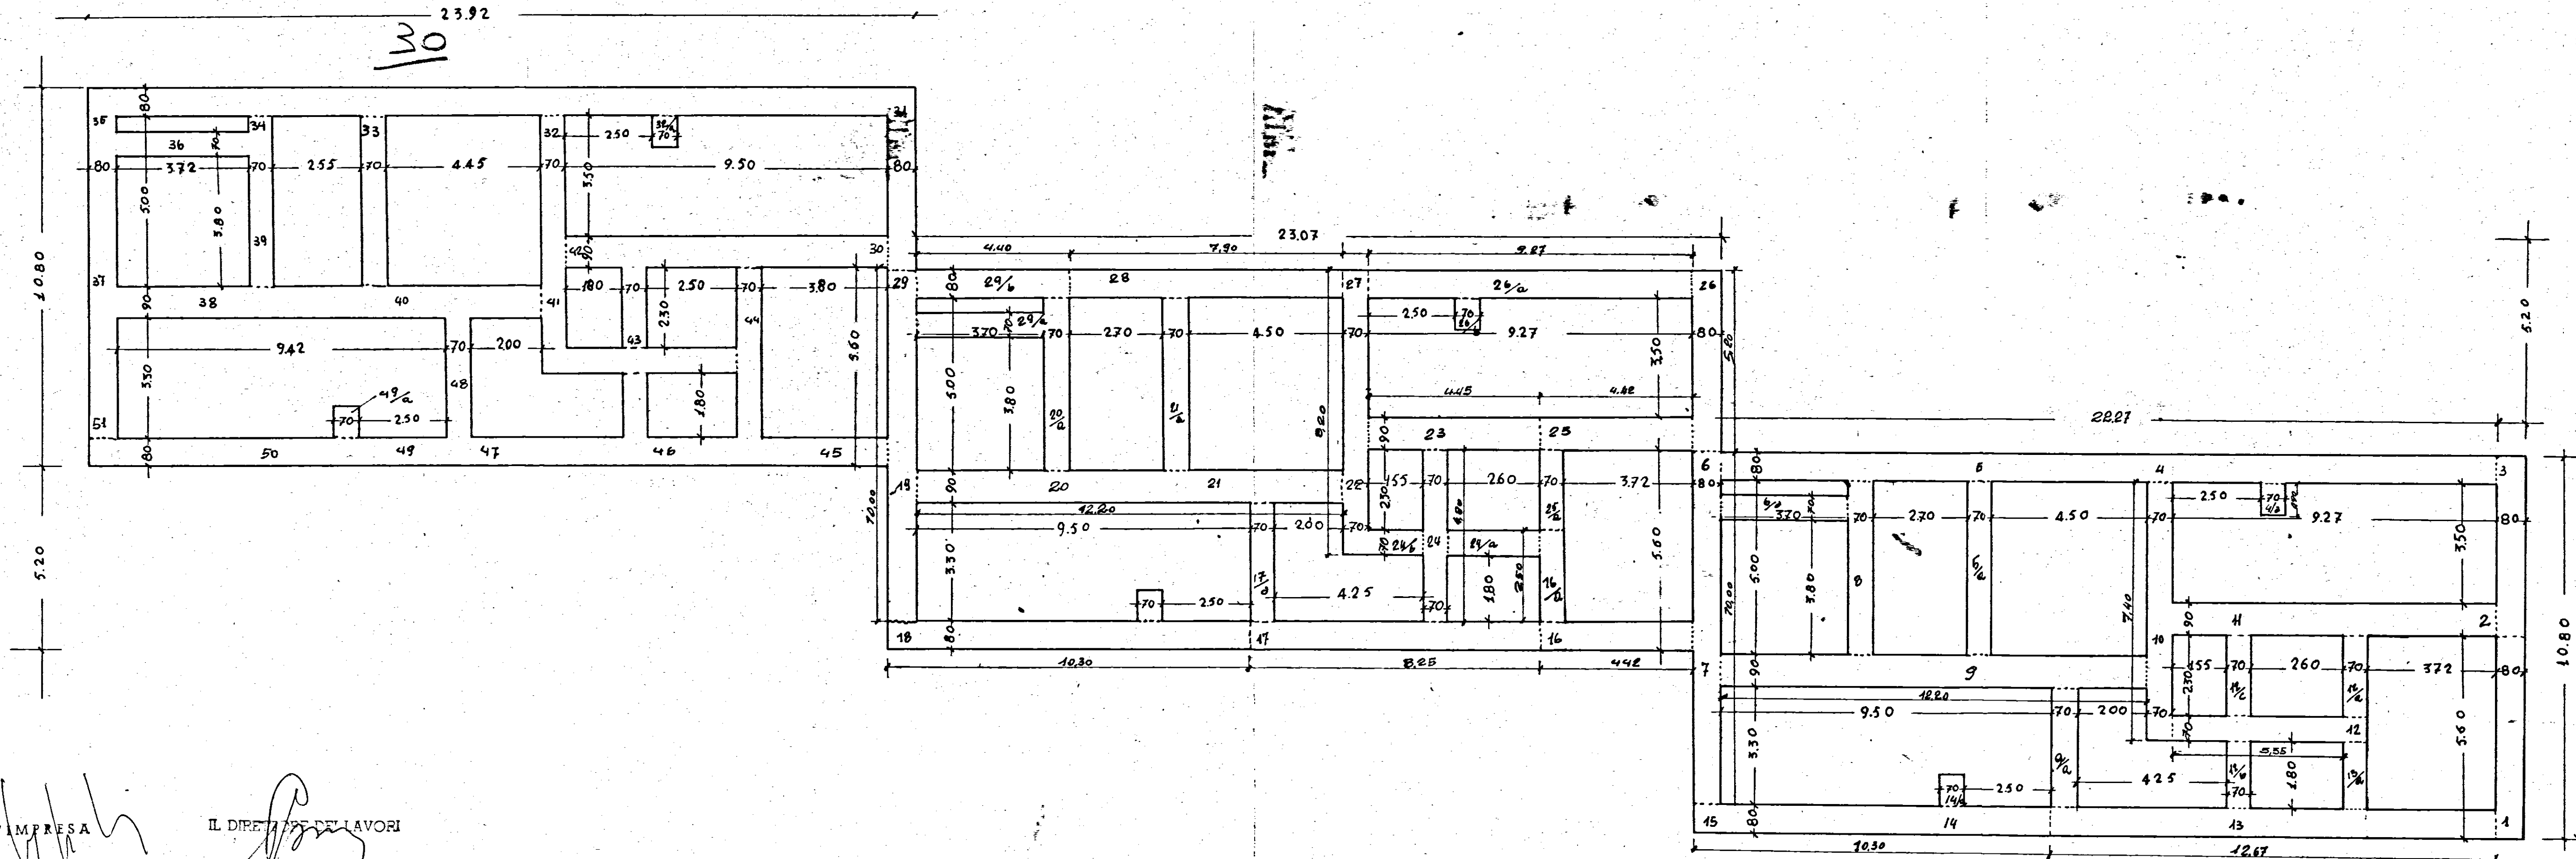

L'IMPRESA

IL DIRETTORE DEI LAVORI

GESTIONE	GRUPPO ARCH. SPACCARELLI - A. BACCIN - BRUNO TAVOLETTI - C. BACCIN	
INA CASA	ed. B	
2° SETTENNIO	n. 7-8-9-10-11-12	
CASE IN MESAGNE	SERIE 243	
STAZIONE APP.	PIANTA FONDAZIONI	
I.A.C.R.	RAPR 1:100	
BRUNO	ROMA	
	4 LUGLIO 1958	