


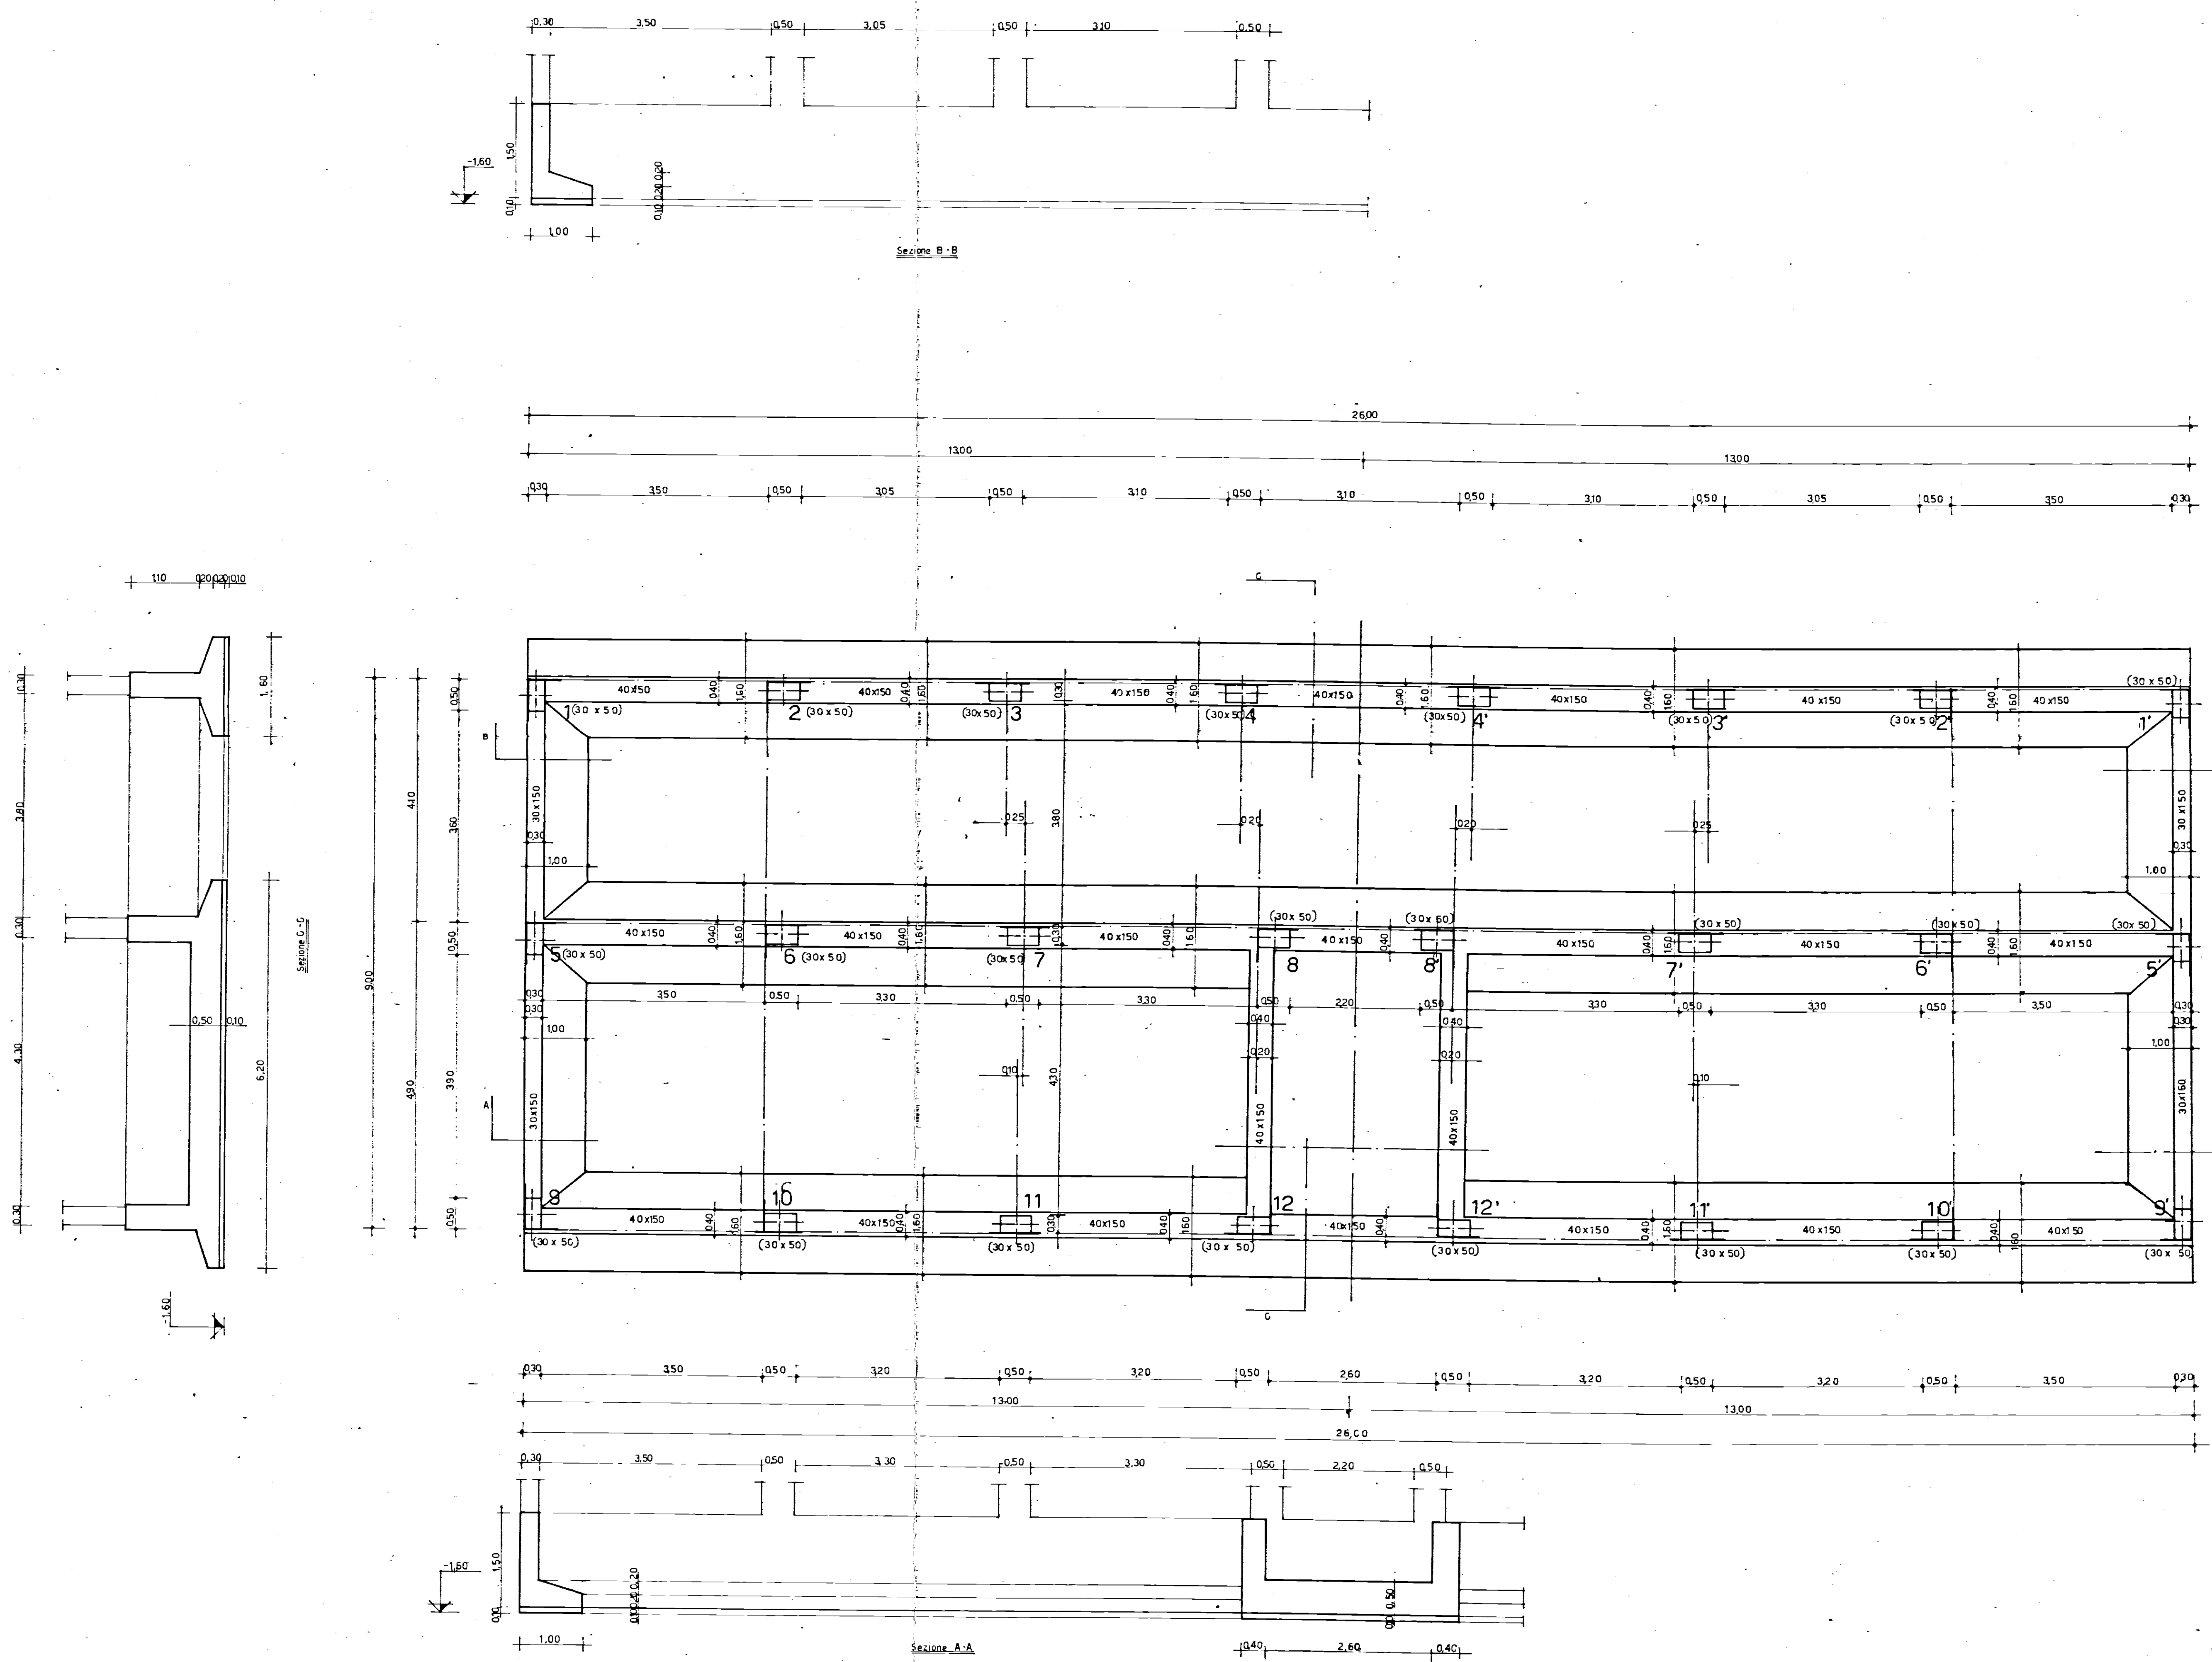

Gen. 20/70/mc. ds
Totale 225x9.4mq
20/70

GESTIONE CASE LAVORATORI (legge 142/963 n° 60)		INTERVENTO n° 82		STAZIONE APPALTANTE: I.A.C.P.	
RIONE COMMENDA - BRINDISI - EDILIZIA SOVVENZIONATA AREA A - PALAZZINA C				data	agg.
				1c	
PIANTA FONDAZIONI -Rapp.1:50				archivio:	
Dell'ing. L. POTI	EDILIZIA	note			
Dell'ing. N. VIVARELLI SCARASCIA	IMPIANTI				
Dell'ing. G. CASANOVA	STRUTTURE				
Dell'ing. A. MALDARI	PROGRAMMAZIONE				
DIREZIONE LAVORI		I.A.C.P.		controllo	note