


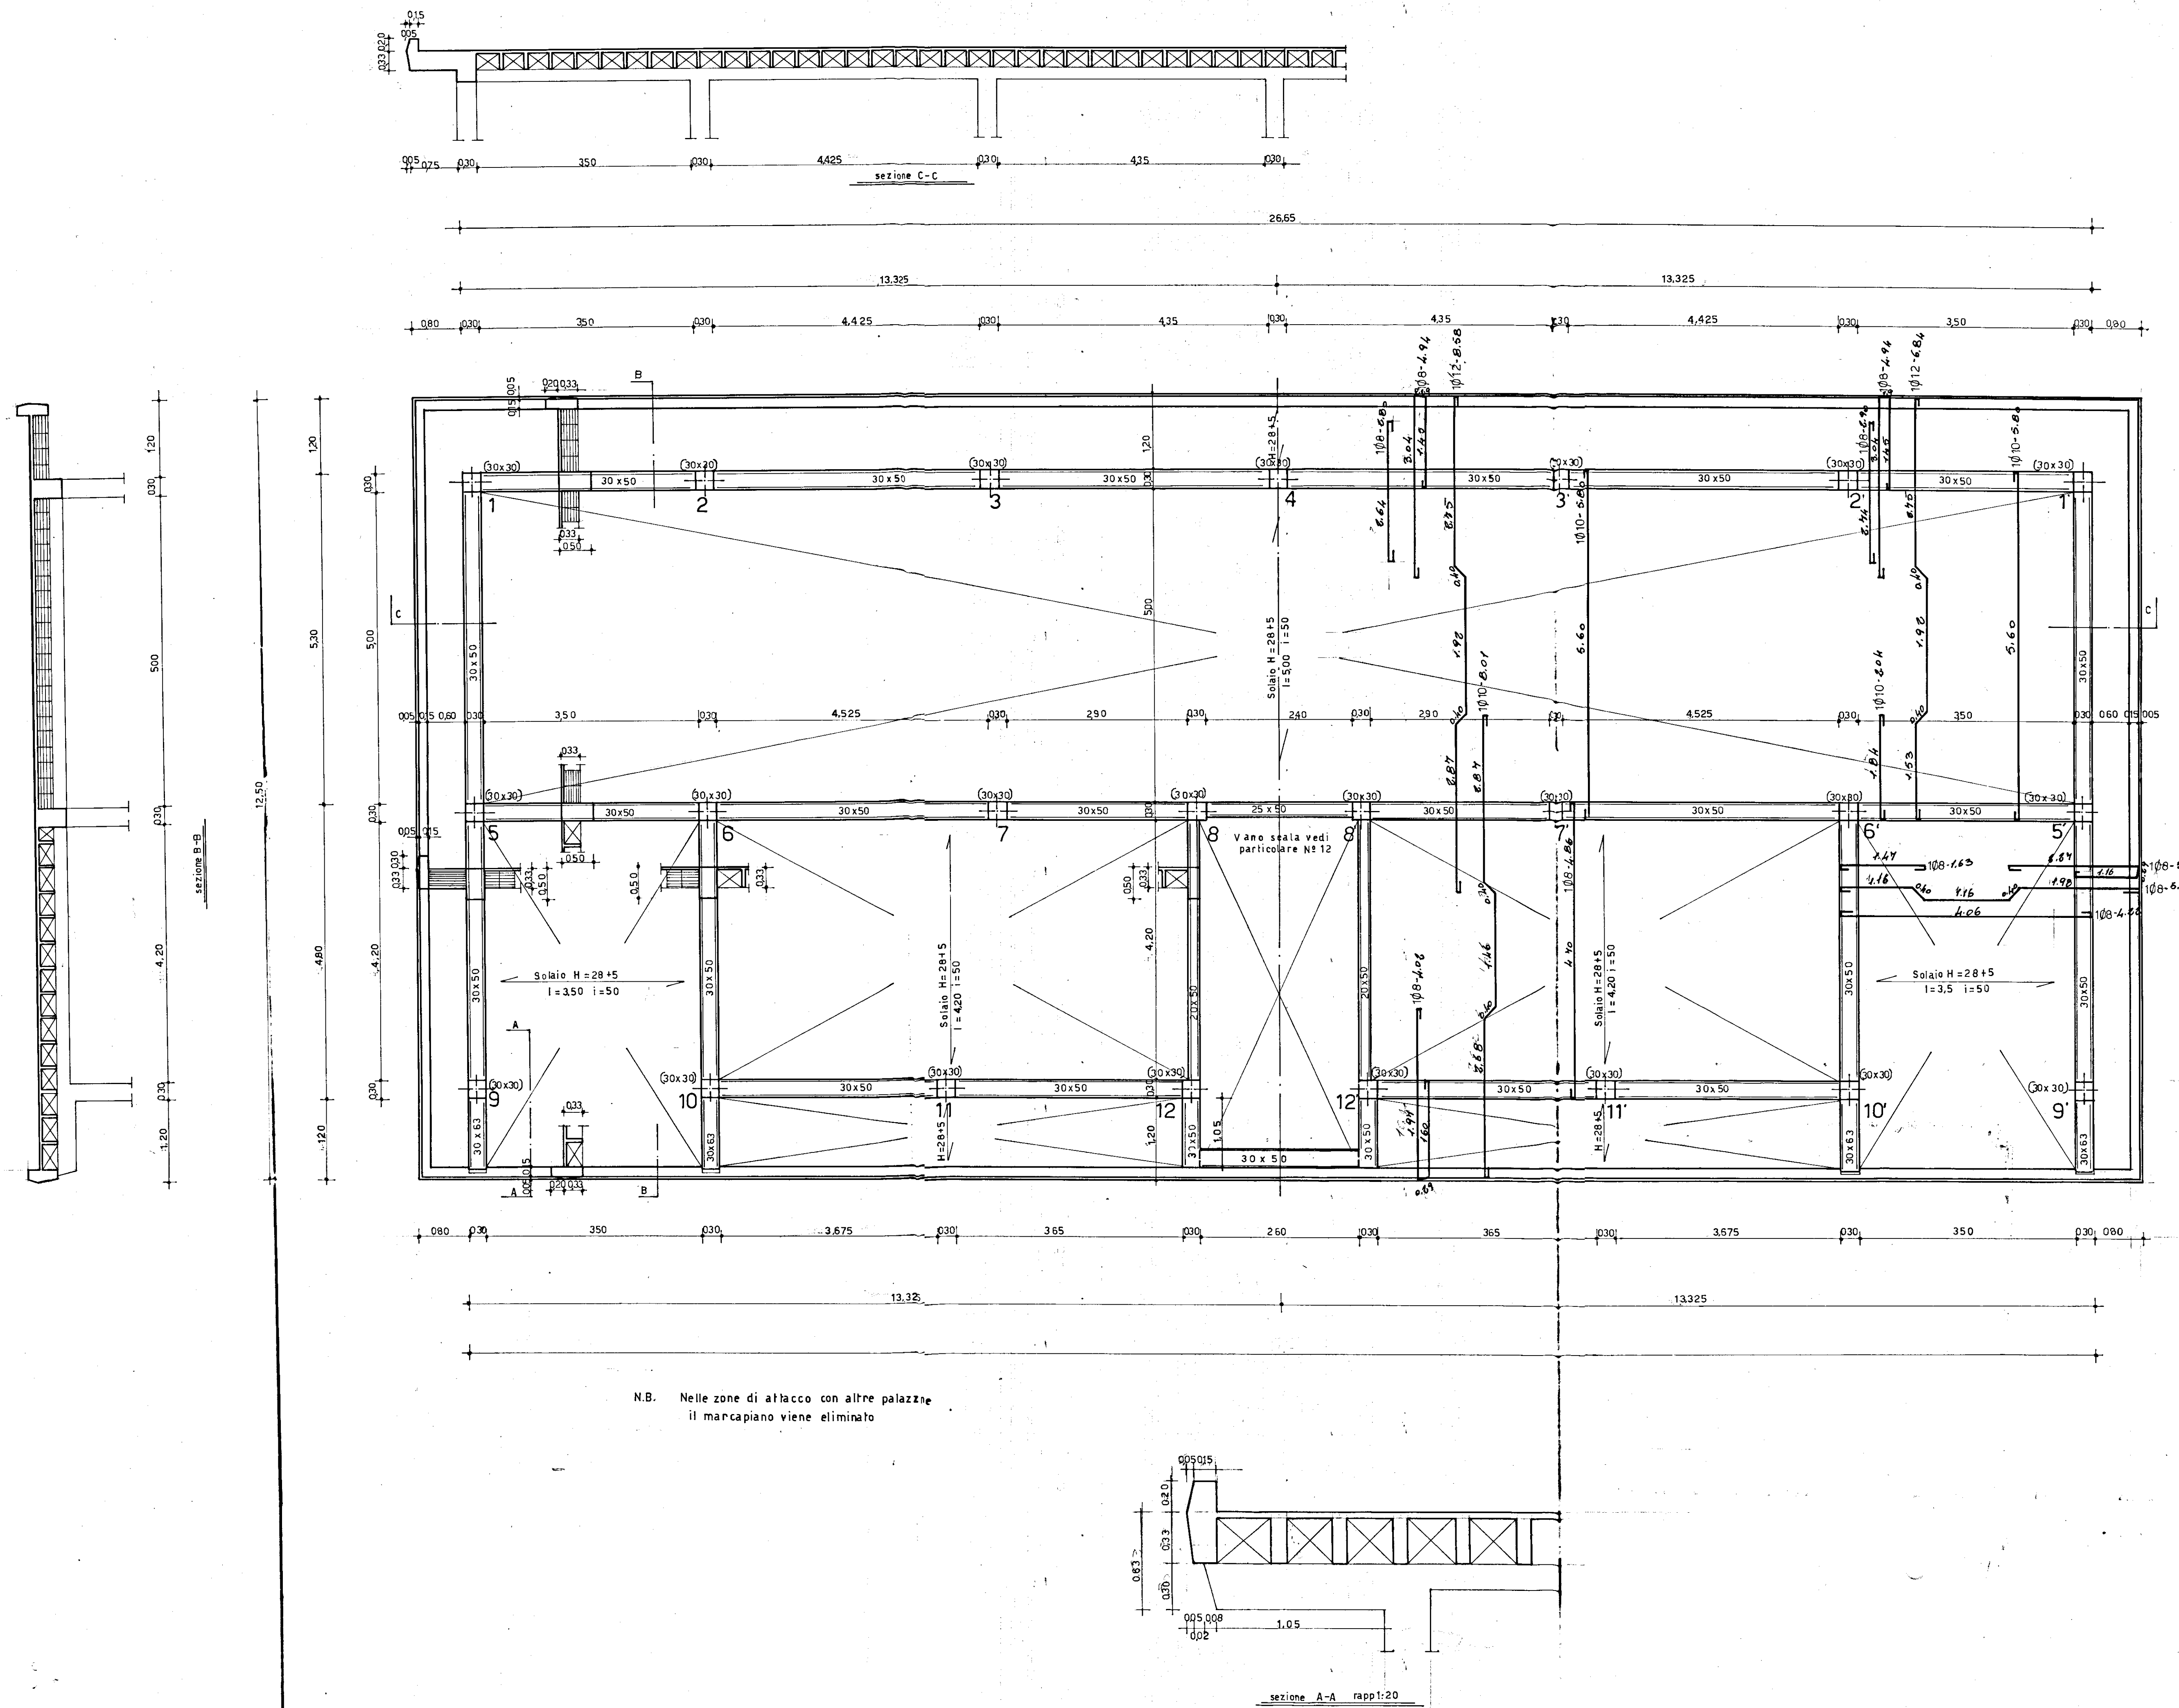

Gen. 30 1963
Tondelli 40 50 60
667 225 49g. 3mm

GESTIONE CASE LAVORATORI (legge 14.2.1963 n° 60)		INTERVENTO n° 82		STAZIONE APPALTANTE: I. A. G. P.	
RIONE COMMENDA - BRINDISI - EDILIZIA SOVVENZIONATA AREA A PALAZZINA TIPO D				data	agg.
				10 D	
PIANTA CARPENTERIA COPERTURA RAPP. 1:50 RAPP. 1:20				archivio	
Dott.ing. L. POTI		EDILIZIA		visto	note
Dott.ing. N. VIVARELLI SCARASCIA		IMPIANTI			
Dott.ing. G. CASANOVA		STRUTTURE ●			
Dott.ing. A. MALDARI		PROGRAMMAZIONE			
DIREZIONE LAVORI		I. A. G. P.			controllo visto