



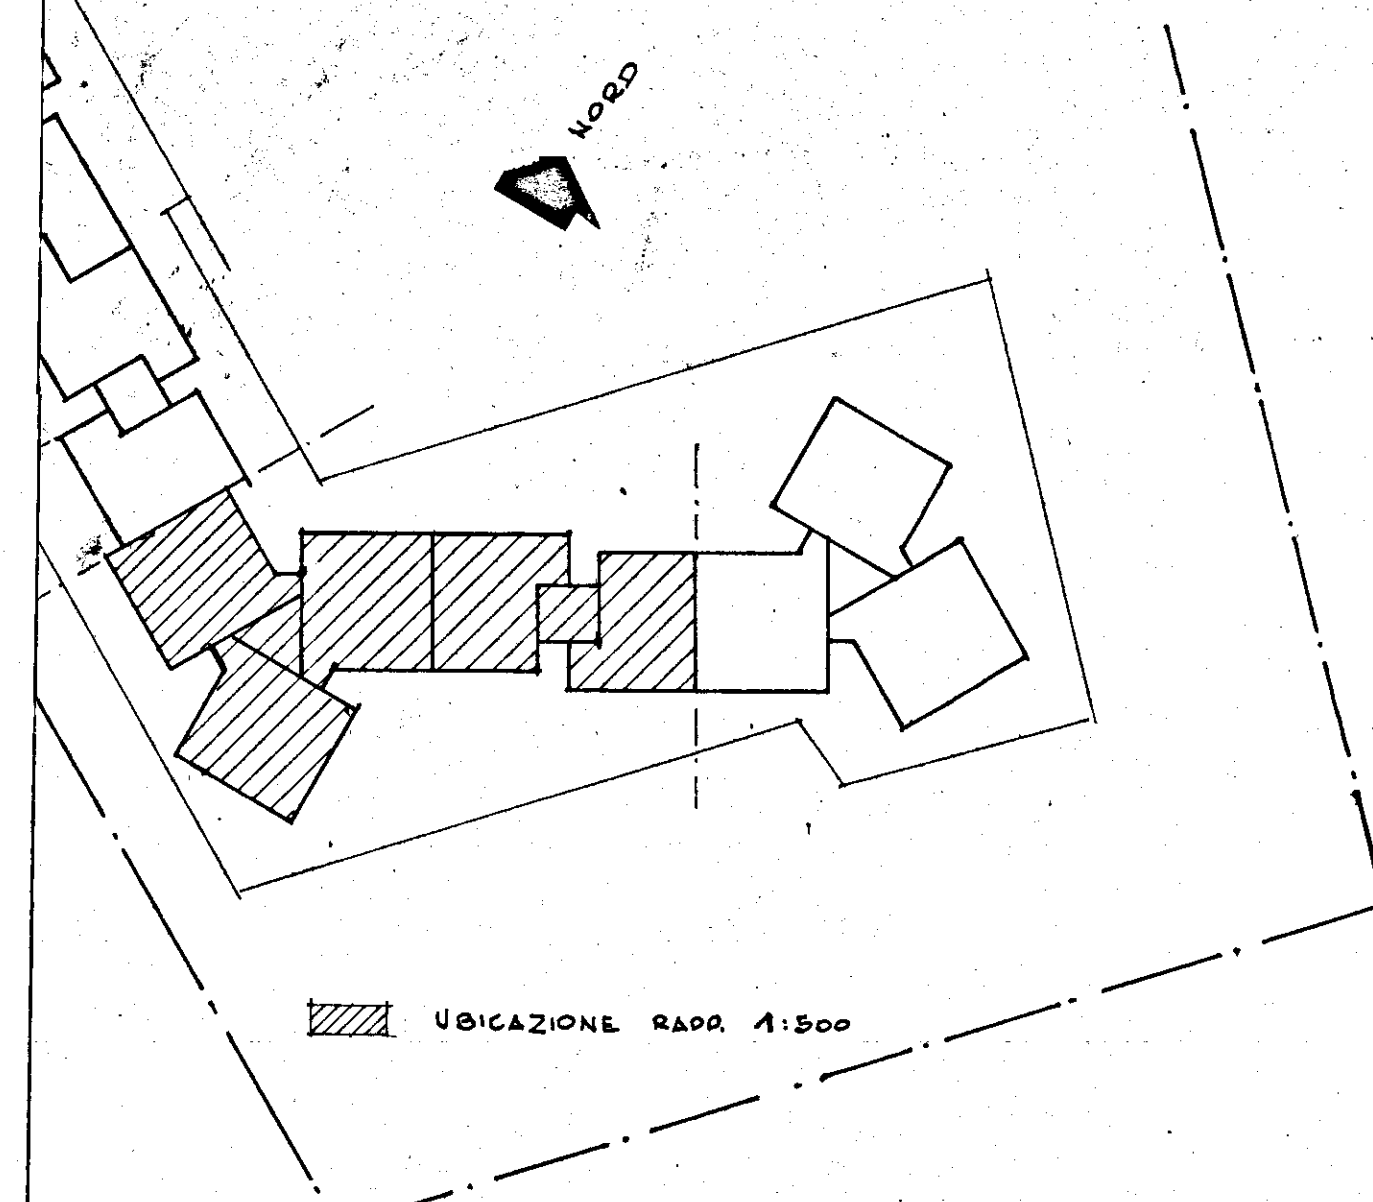

IMPRESA: ING. RIGGIERO LECCISI - BRINDISI	
QUARTIERE COORDINATO RIONE PARADISO	
C.E.P. BRINDISI - SETTORE UN.R.R.A.G.A.S.A.S	
TIPO MISTO A STELLA E IN LINEA	
PIANTA CARPENTERIA FONDAMENTI	DIS. N° 18
SCALA 1:50 1:50	MTA
CALCOLI: STUDIO TECNICO DOT. ING. LEONARDO POTI - BRINDISI	

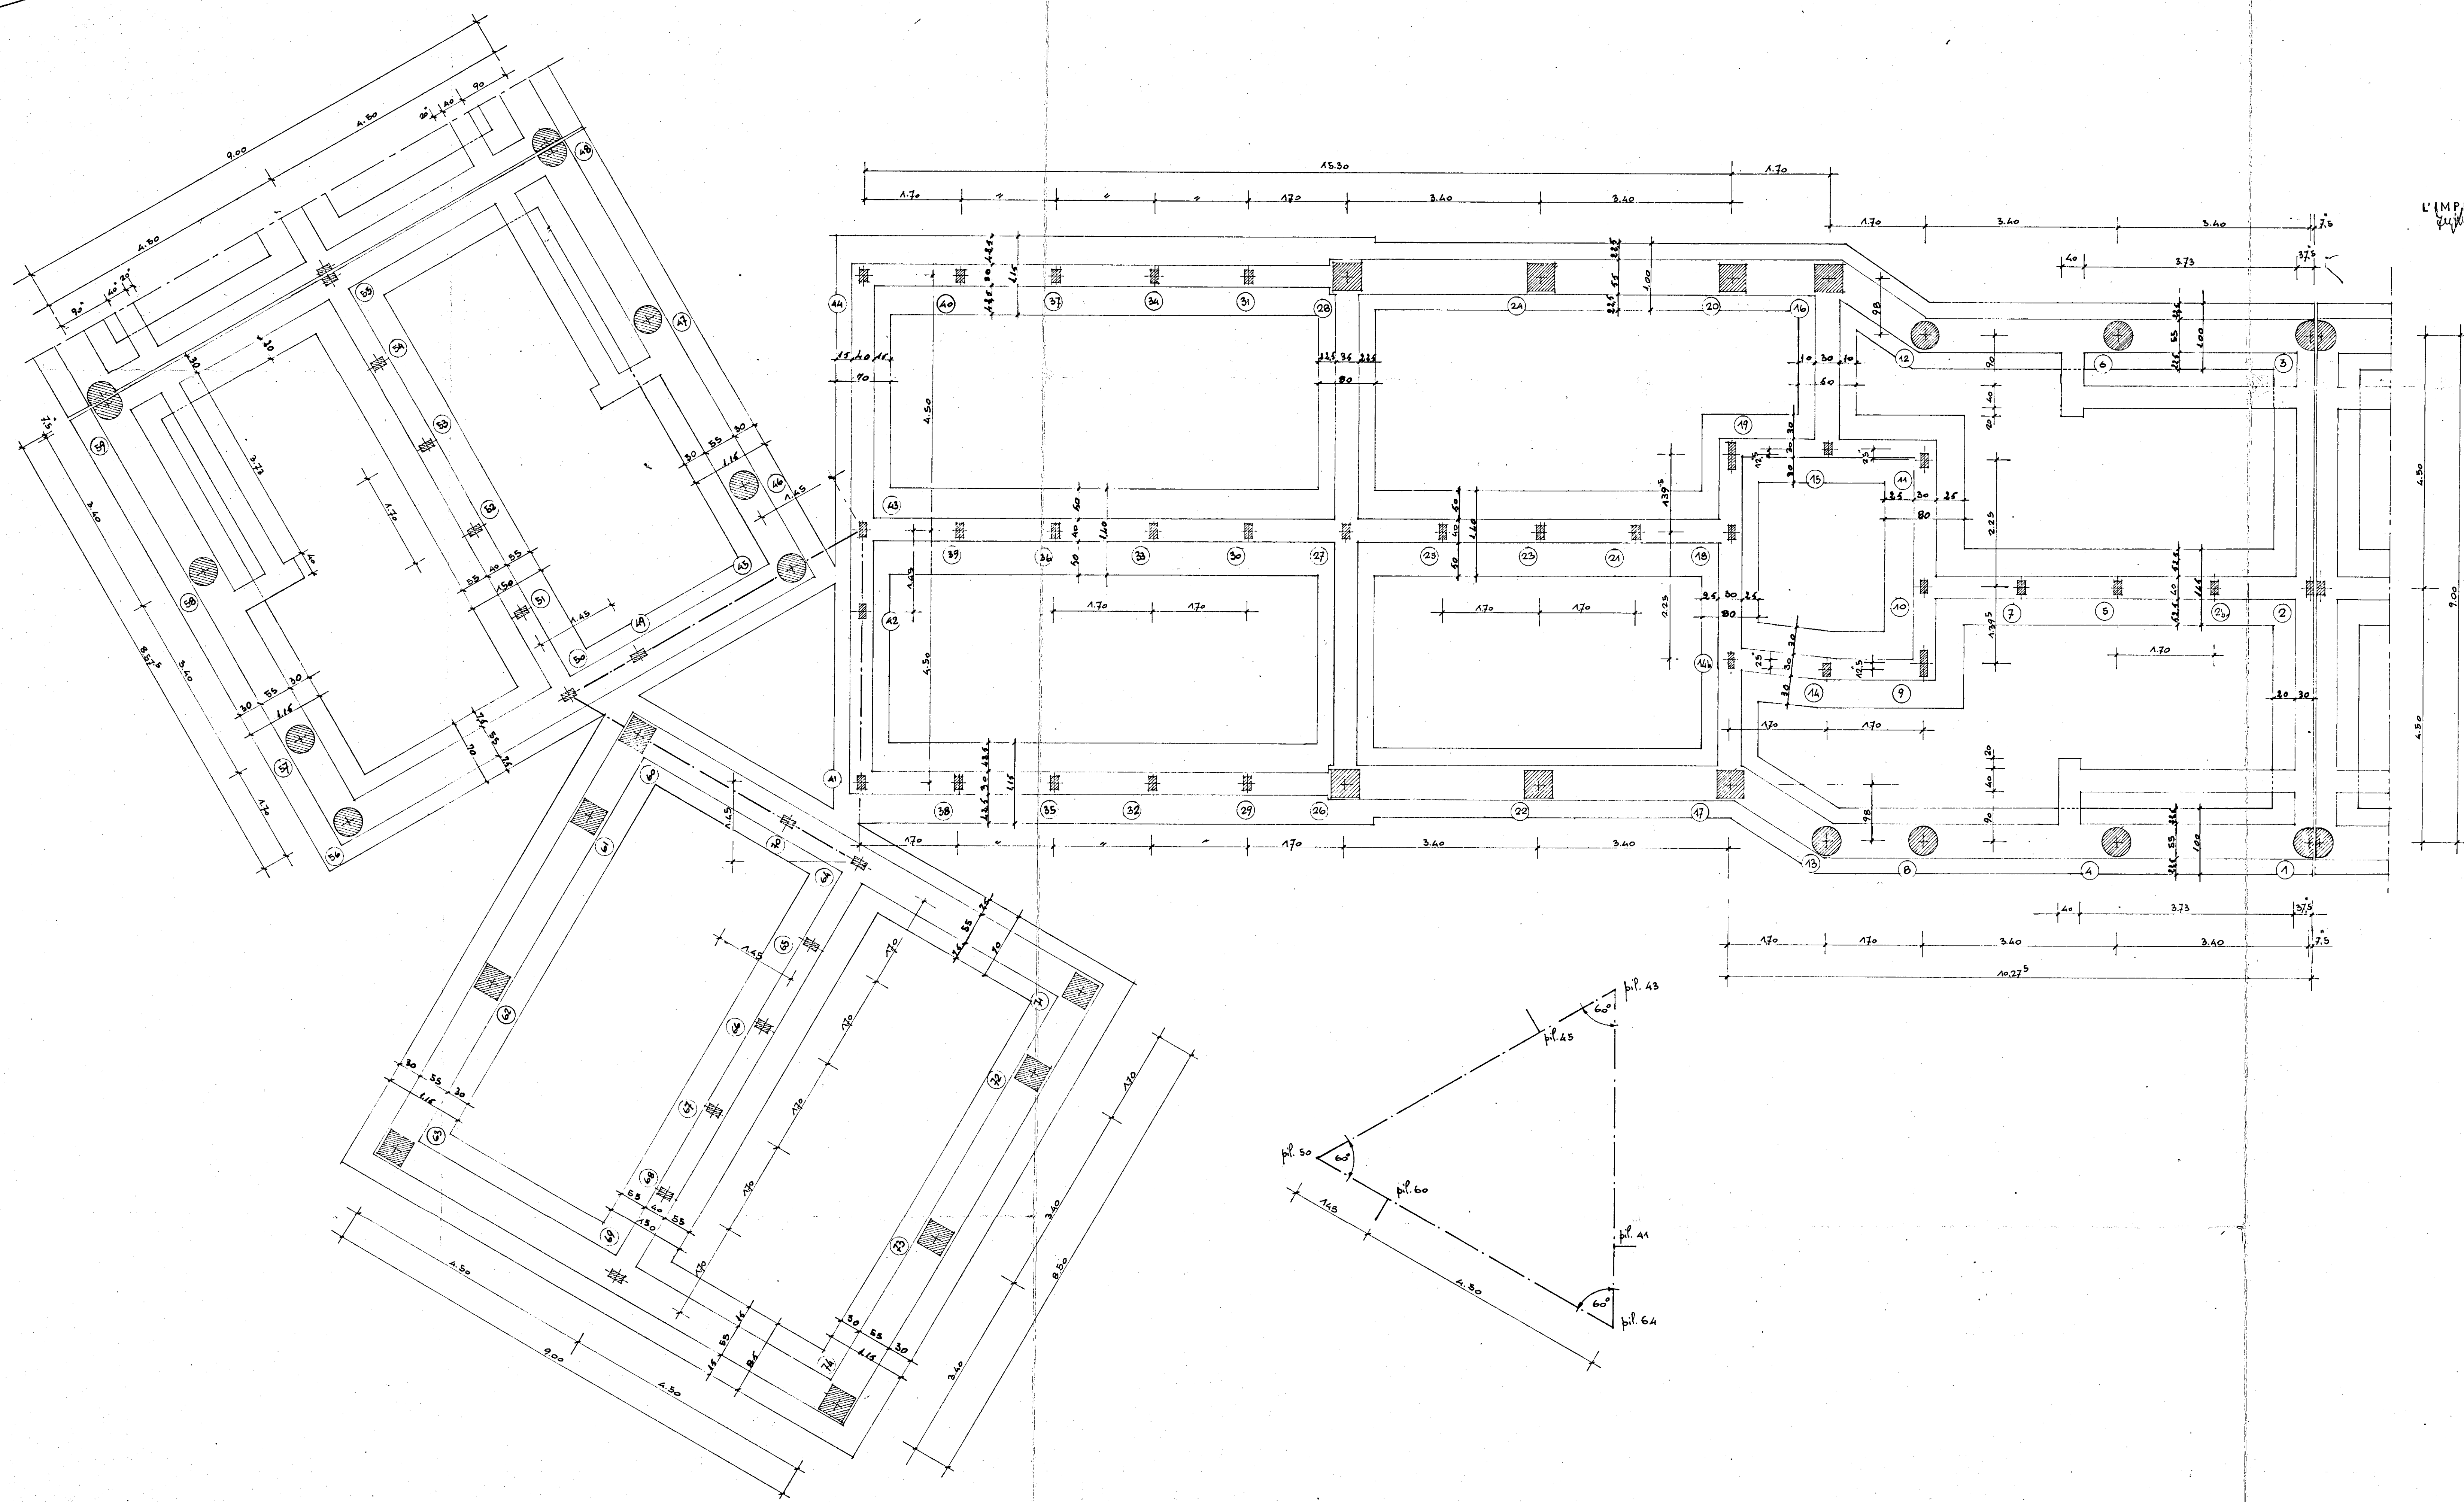

L'IMPRESA

