



2

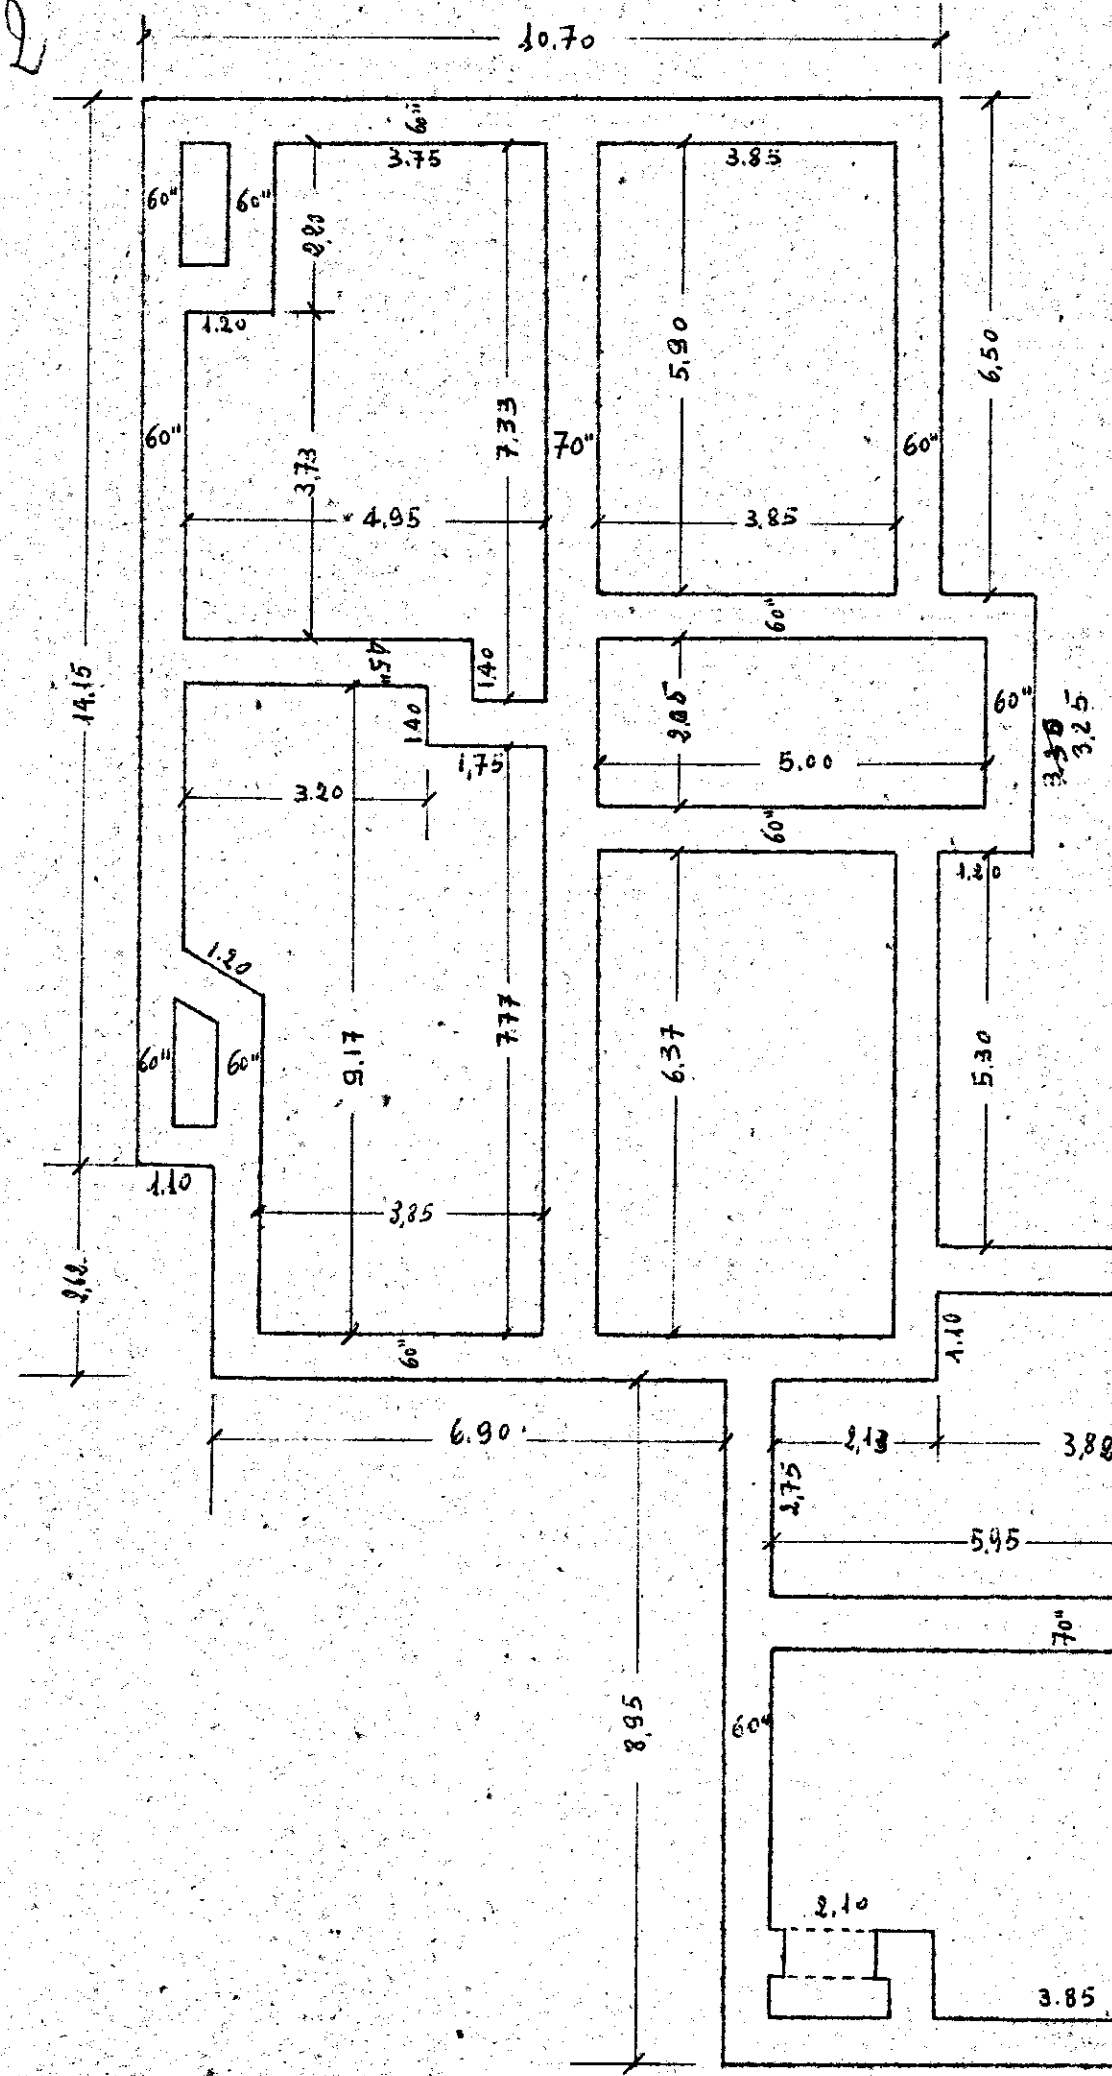

CASE POPOLARI IN FRANCAVILLA FONTANA - 1° LOTTO - LEGGE 640

Scala 1:100

PIANTA SCANTINATO

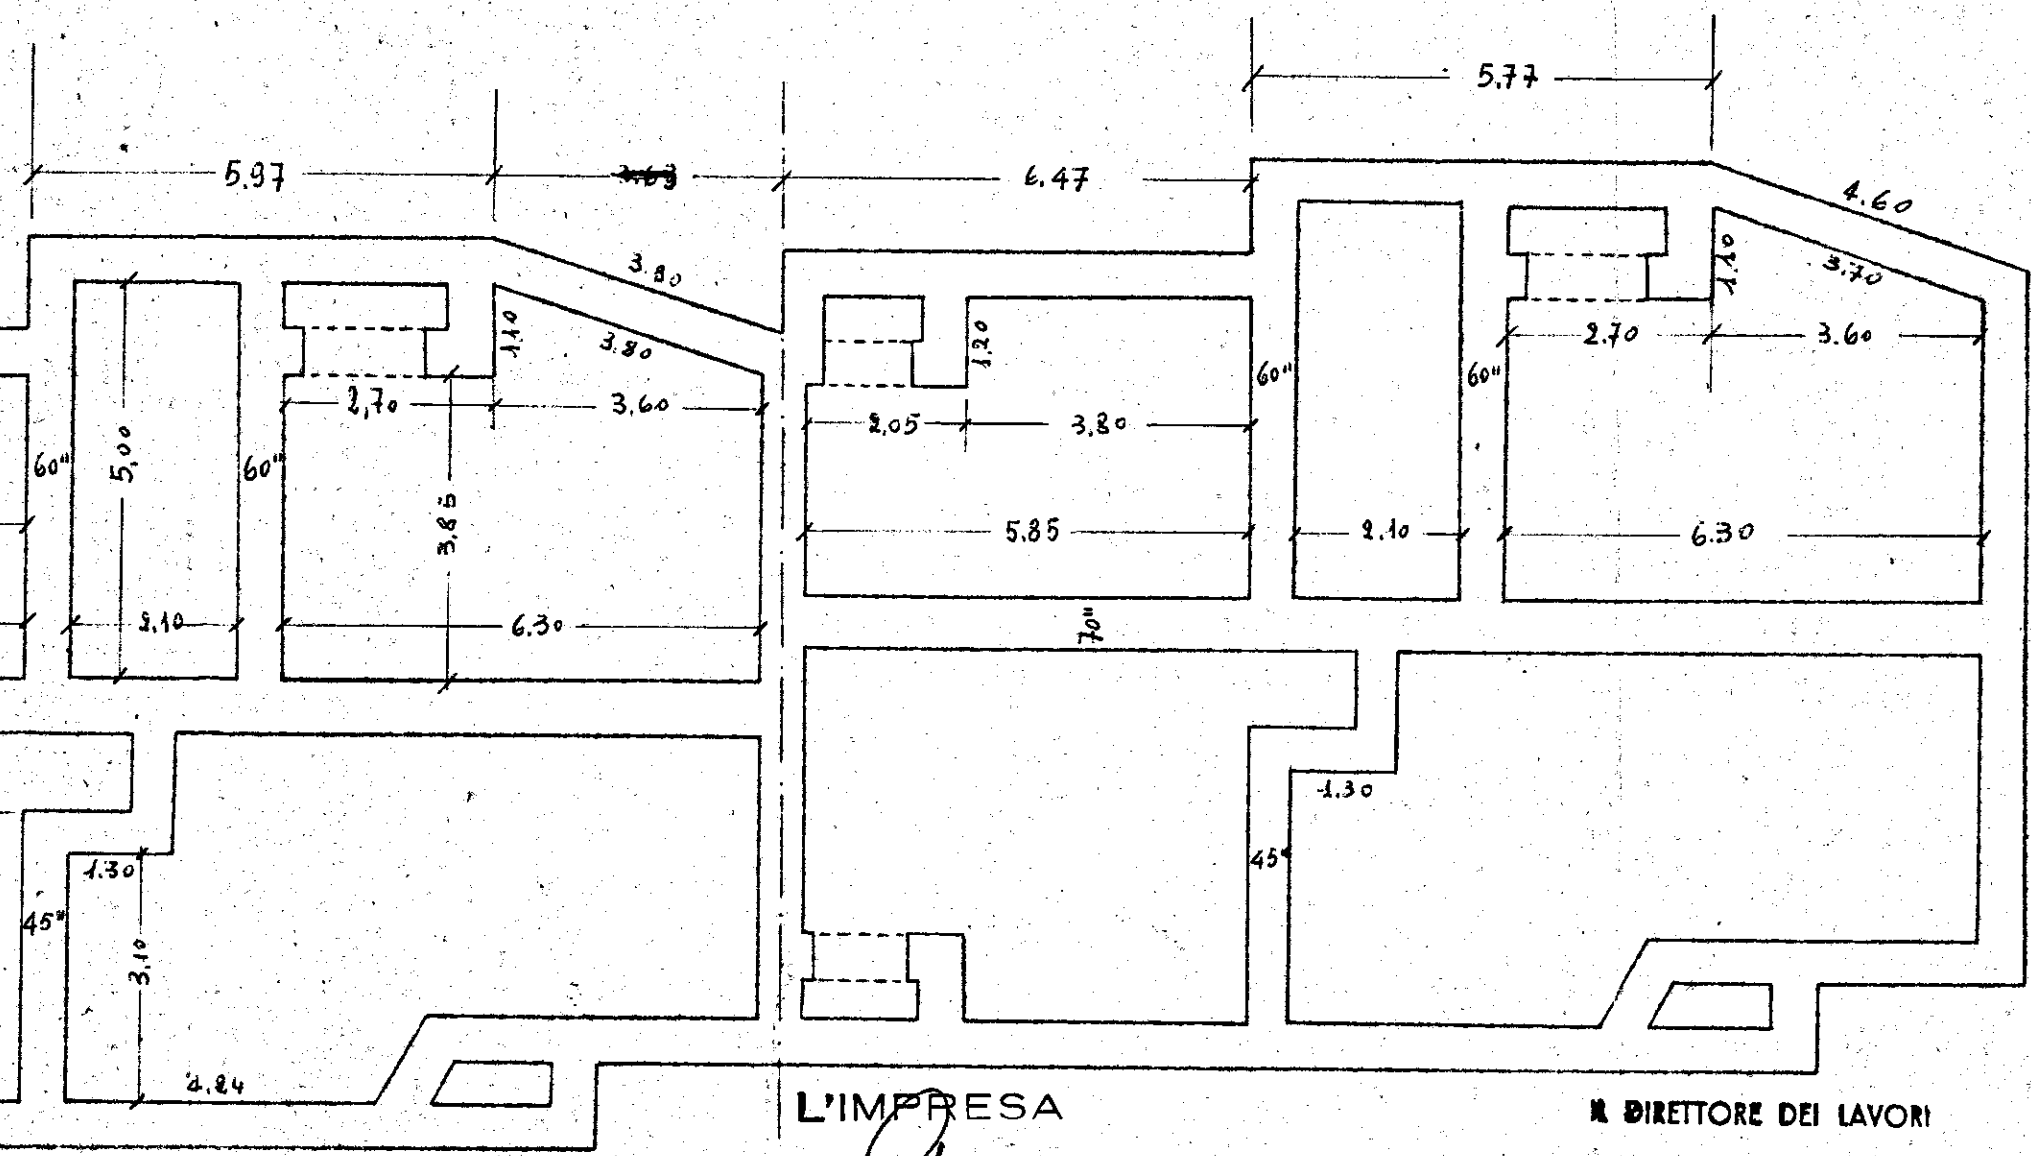

L'IMPRESA  
*Alus*

R. DIRETTORE DEI LAVORI