


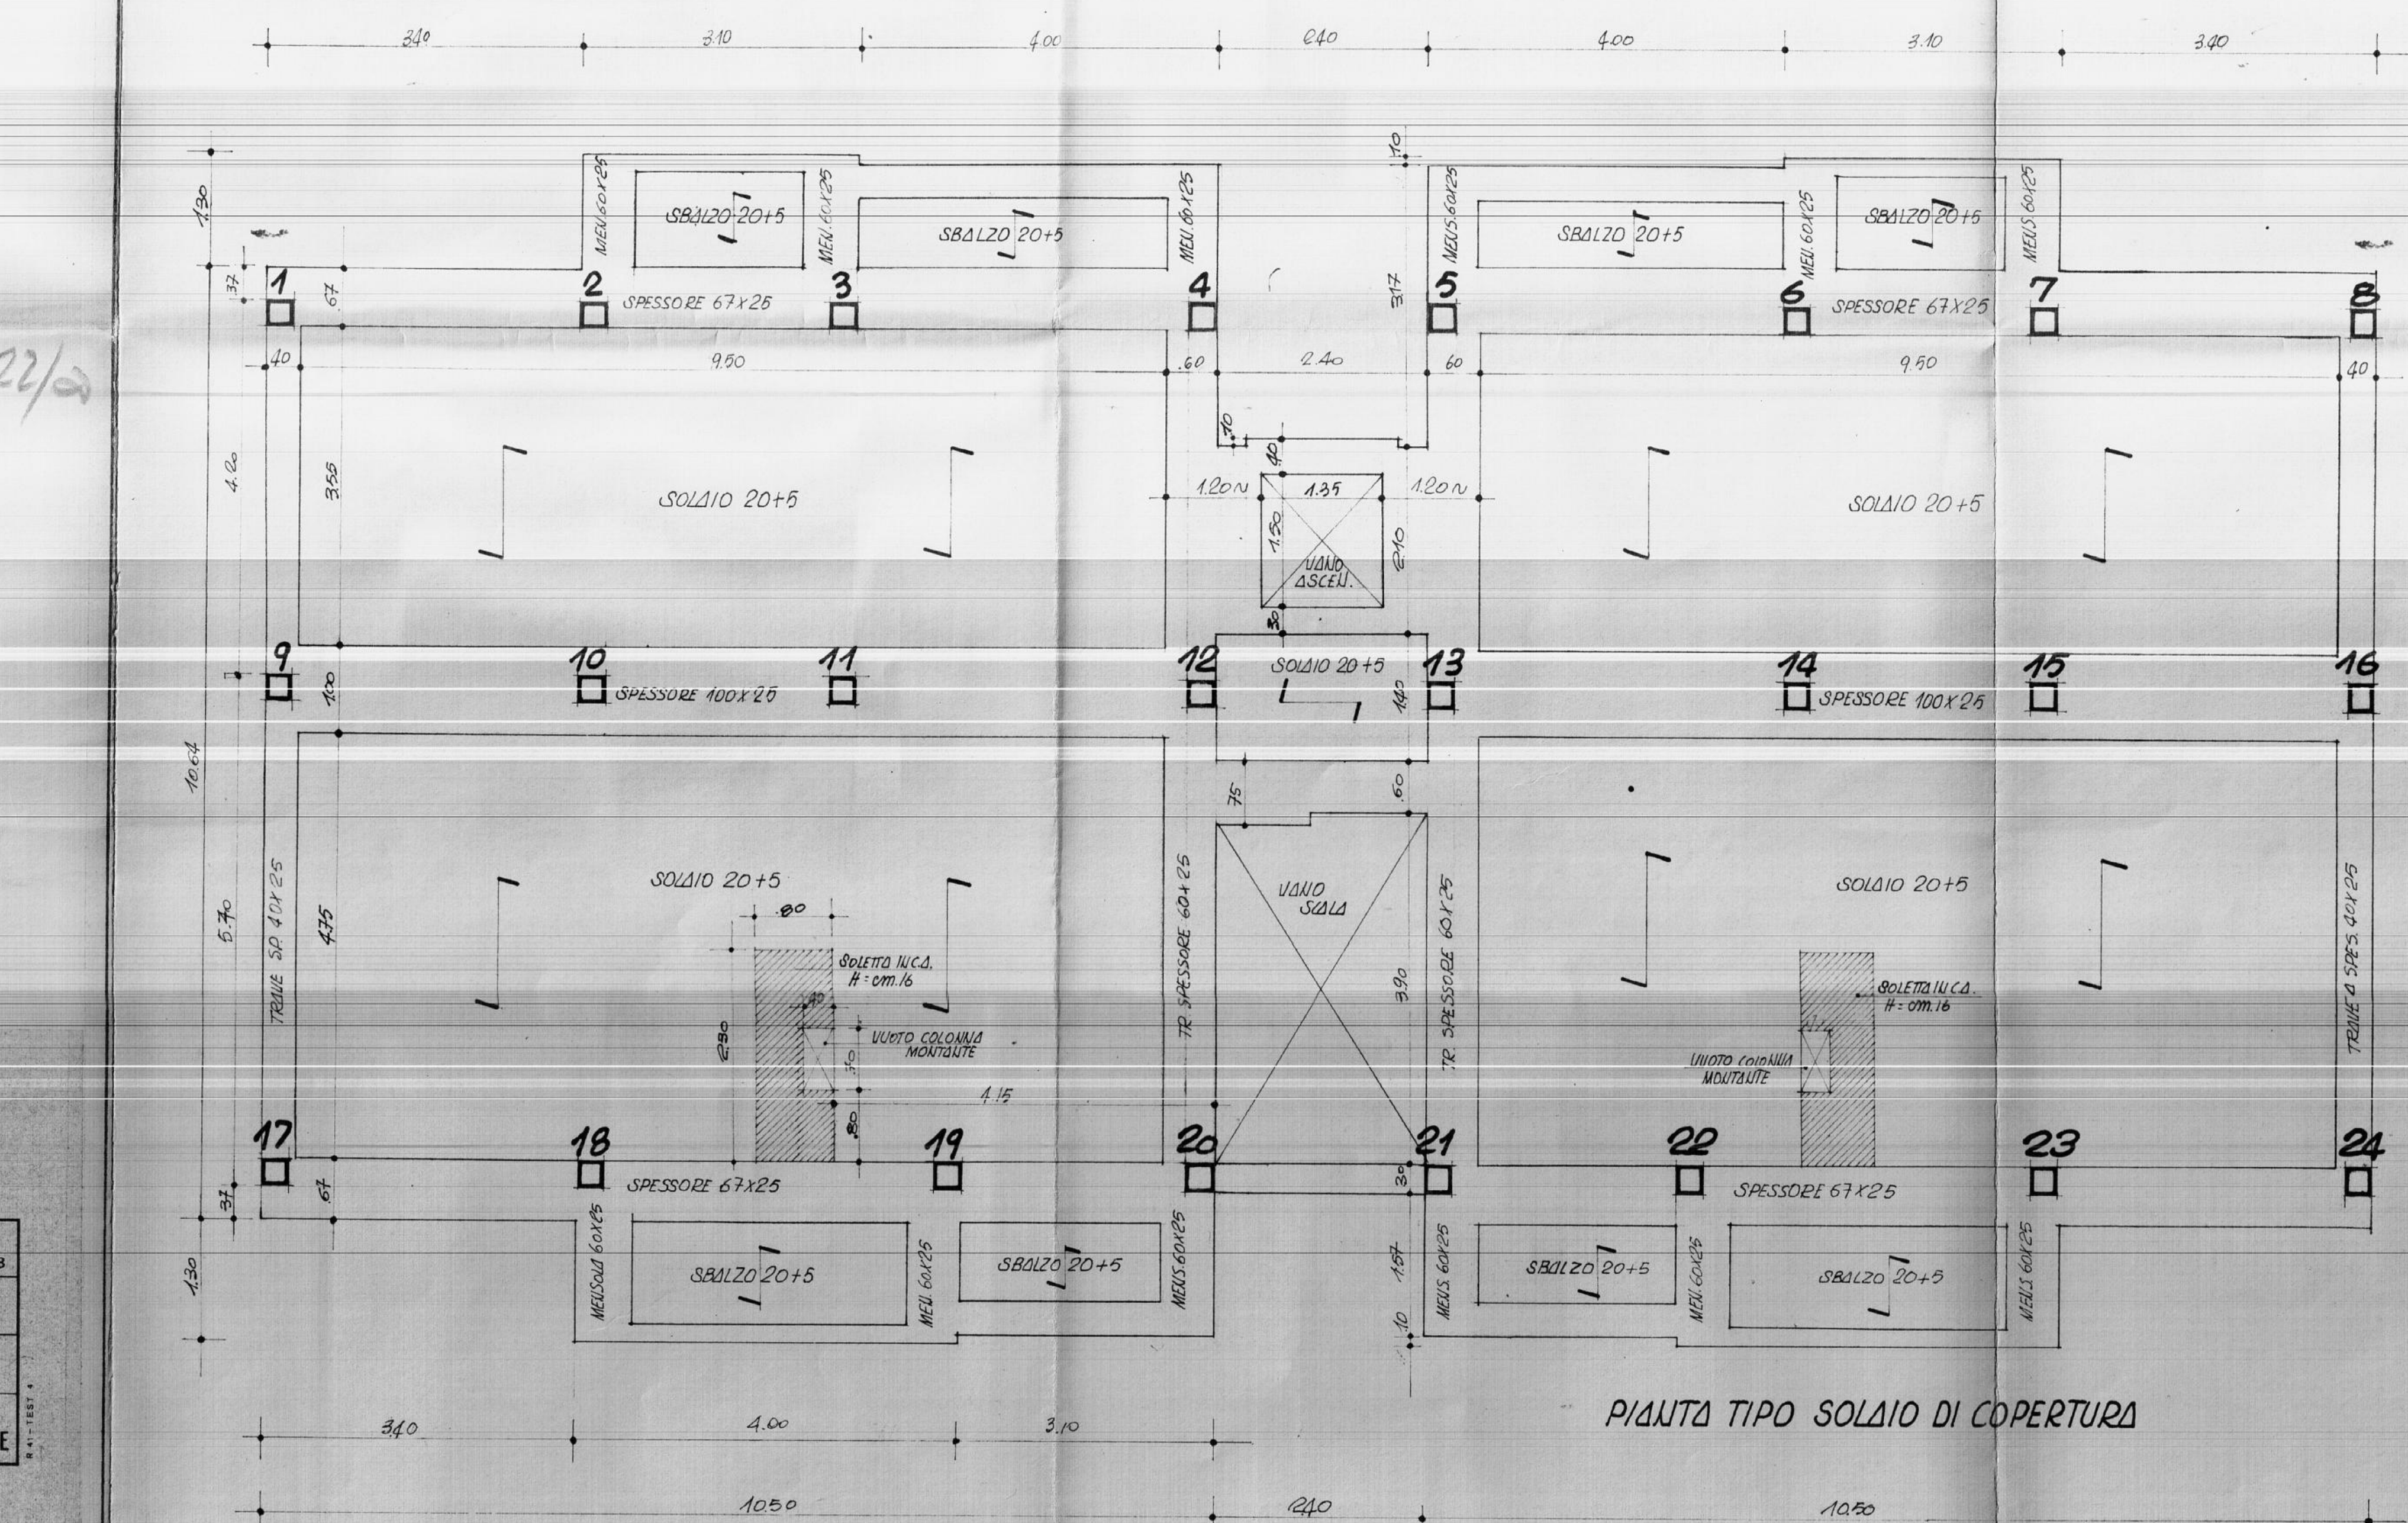

PIANTA TIPO SOLAIO DI COPERTURA

