


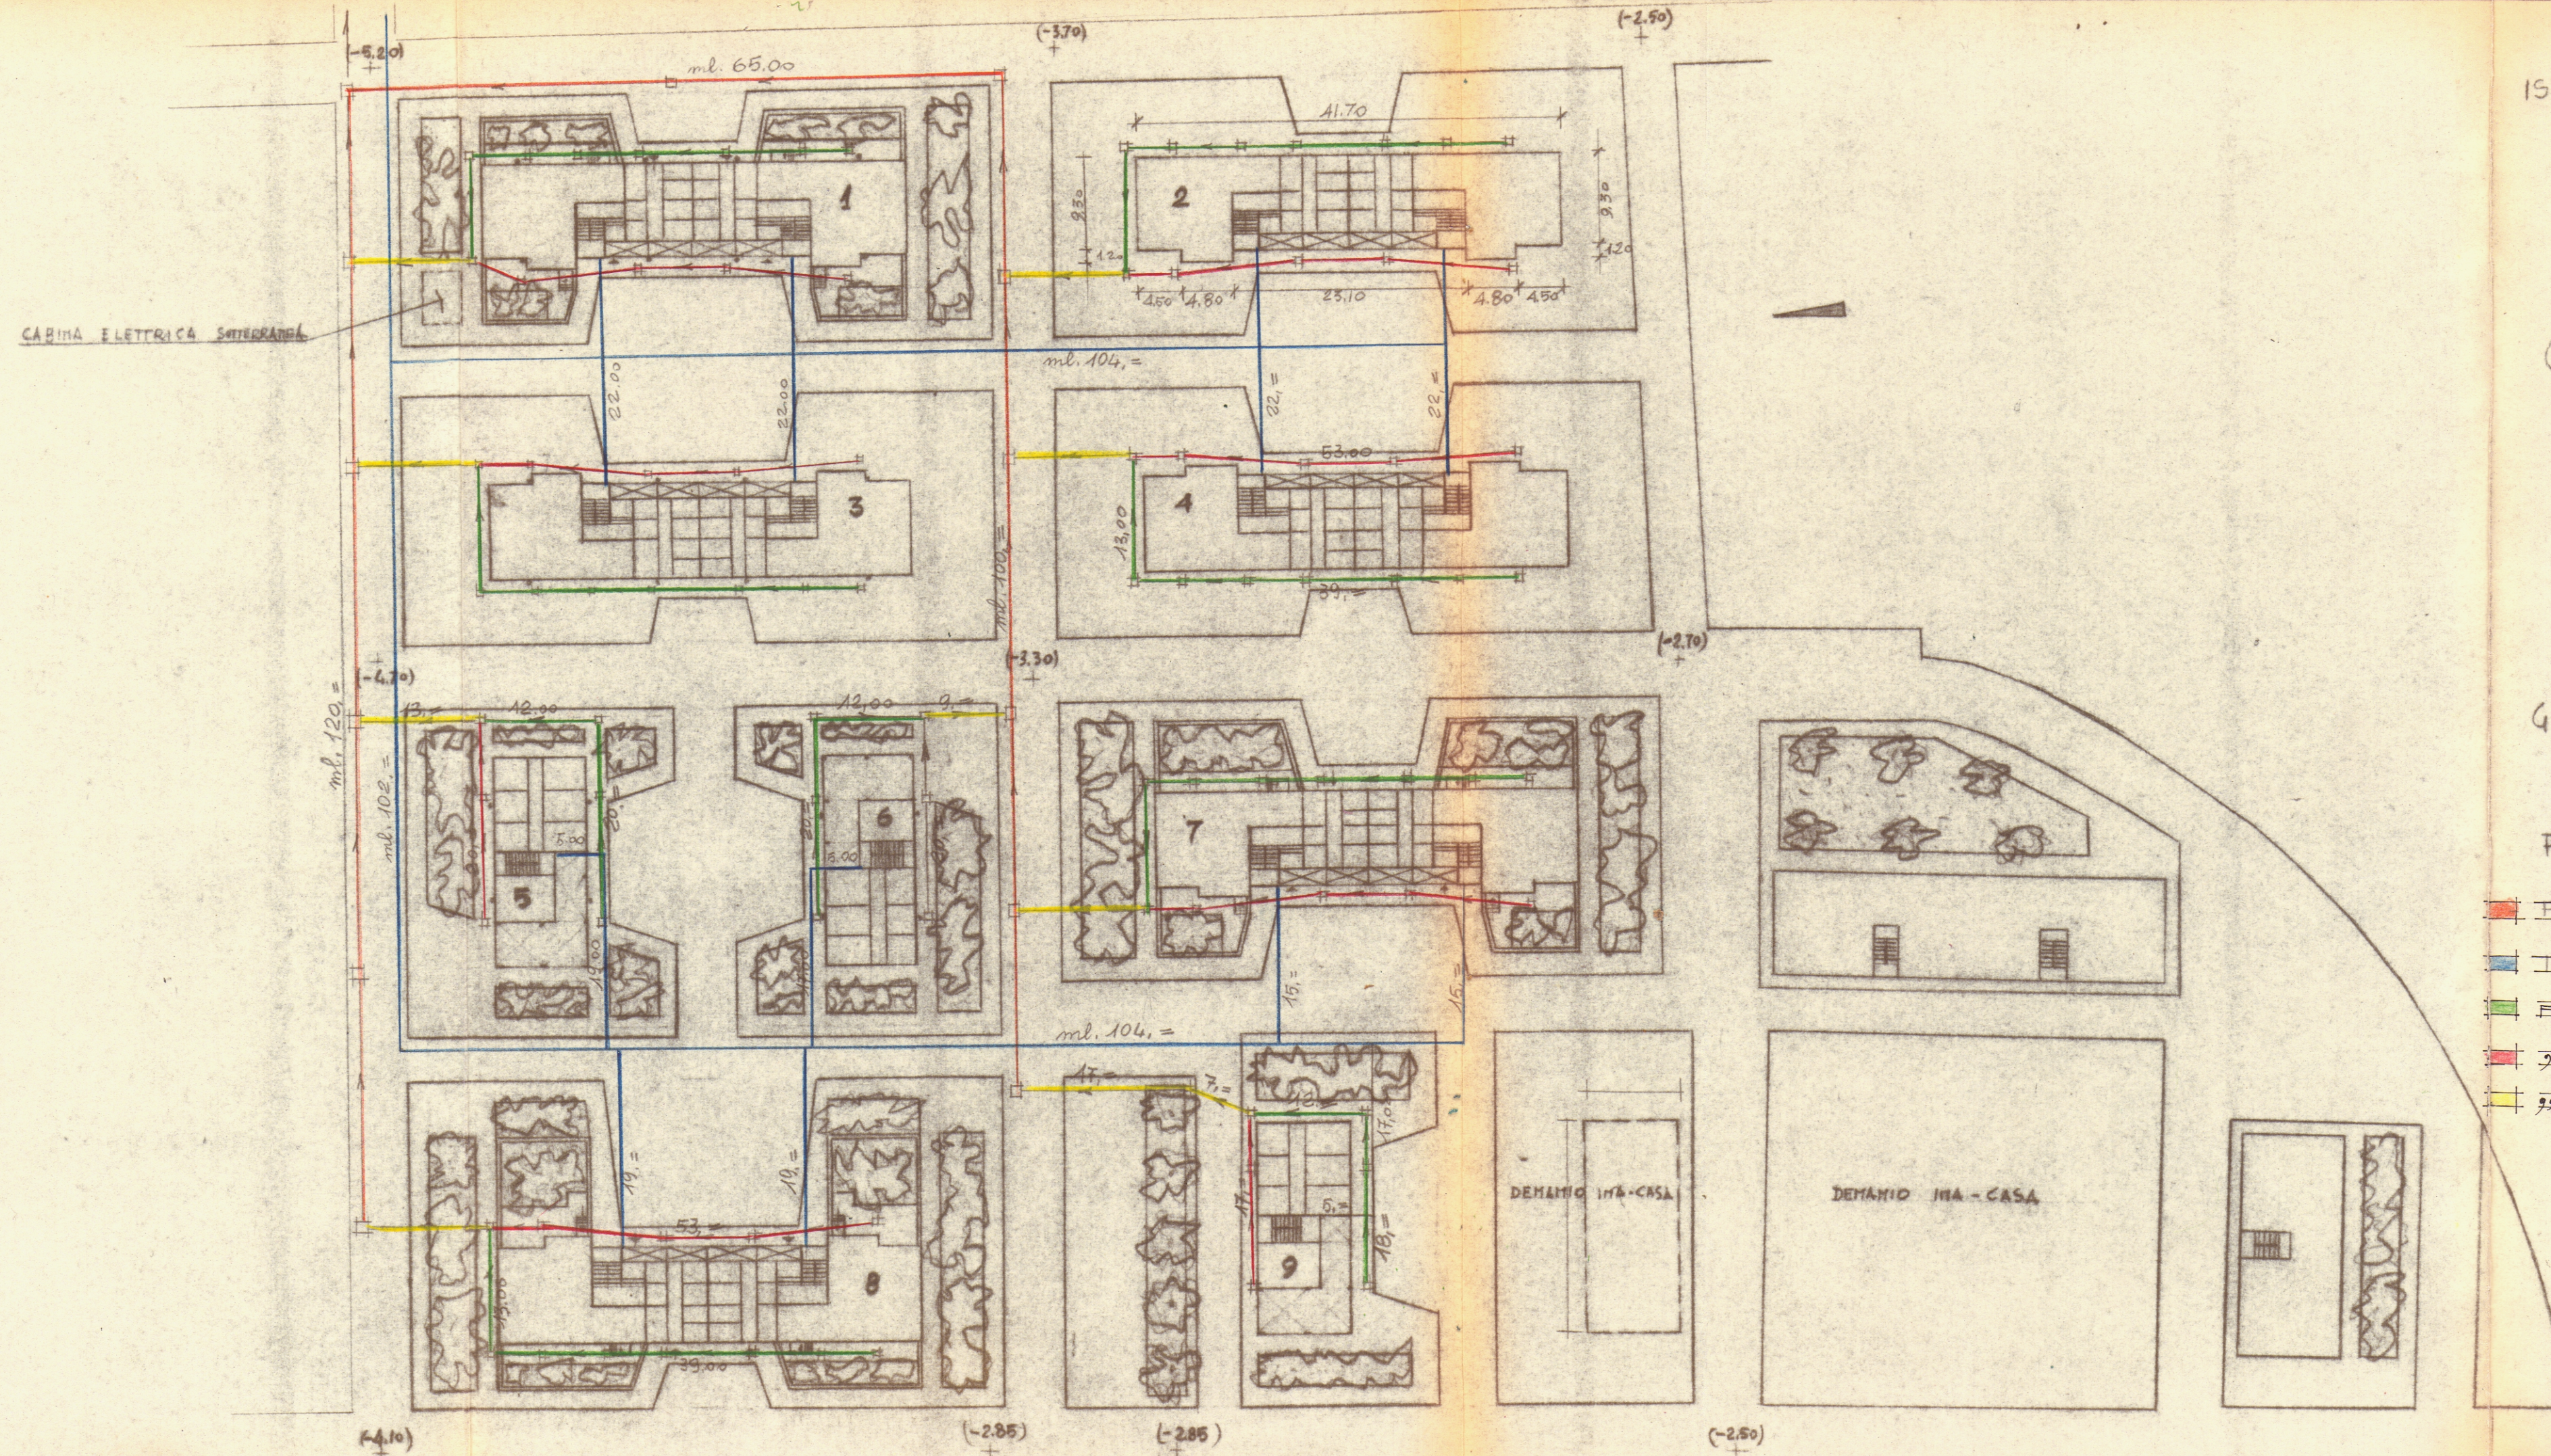

ISTITUTO AUTONOMO PER LE CASE POPOLARI
DELLA PROVINCIA DI BRINDISI

COMUNE DI FRANCAVILLA FONTANA

GRUPPO INA-CASA - CANTIERI 16977-16978 e 12191

PIANTA

SCALA 1:500

- FOGNA NERA IN CUNICOLO
- IMPIANTO ALIMENT. IDRICA
- FOGNA NERA CEM. AM. ϕ 100
- " " " " ϕ 150
- " " C.A. ϕ 250