


LEGENDA

- RADIATORI
- oo — COLONNE ALIMENTAZIONE RADIATORI
- o — COLONNE DI SCARICO
- o — COLONNE ALIMENTAZIONE ACQUA
- 1 — NUMERO COLONNE RADIATORI
- — NUMERO COLONNE IMPIANTO IDRICO-SANITARIO
- CIRCUITO ALIMENTAZIONE COLONNE RADIATORI
- CIRCUITO ALIMENTAZIONE COLONNE ACQUA

GESTIONE CASE LAVORATORI (legge 14-2-963)		Intervento N° 557		stazione appaltante i.a.c.p.	
QUARTIERE "S. ELIA" BRINDISI		Edilizia sovvenzionata		5A	
Edificio tipo 2° in linea		Rif. Planim. 6b-7b		Alloggi tipo B n° 16	
Pianta - Piano tipo (RISCALDAMENTO IDRICO-SANITARIO)		Rappr. 1:50			
Dr. ing. LUIGI CERVELLERA	EDILIZIA				
Dr. ing. UGO LONDOCE	EDILIZIA				
Dr. ing. ELIO ROMANAZZI	STRUTTURE				
Dr. ing. RAFFAELLO FALIVA	IMPIANTI				
Dr. ing. MARIO ZENONI	PROGETTAZIONE				
I.A.C.P.	DIREZIONE LAVORI				

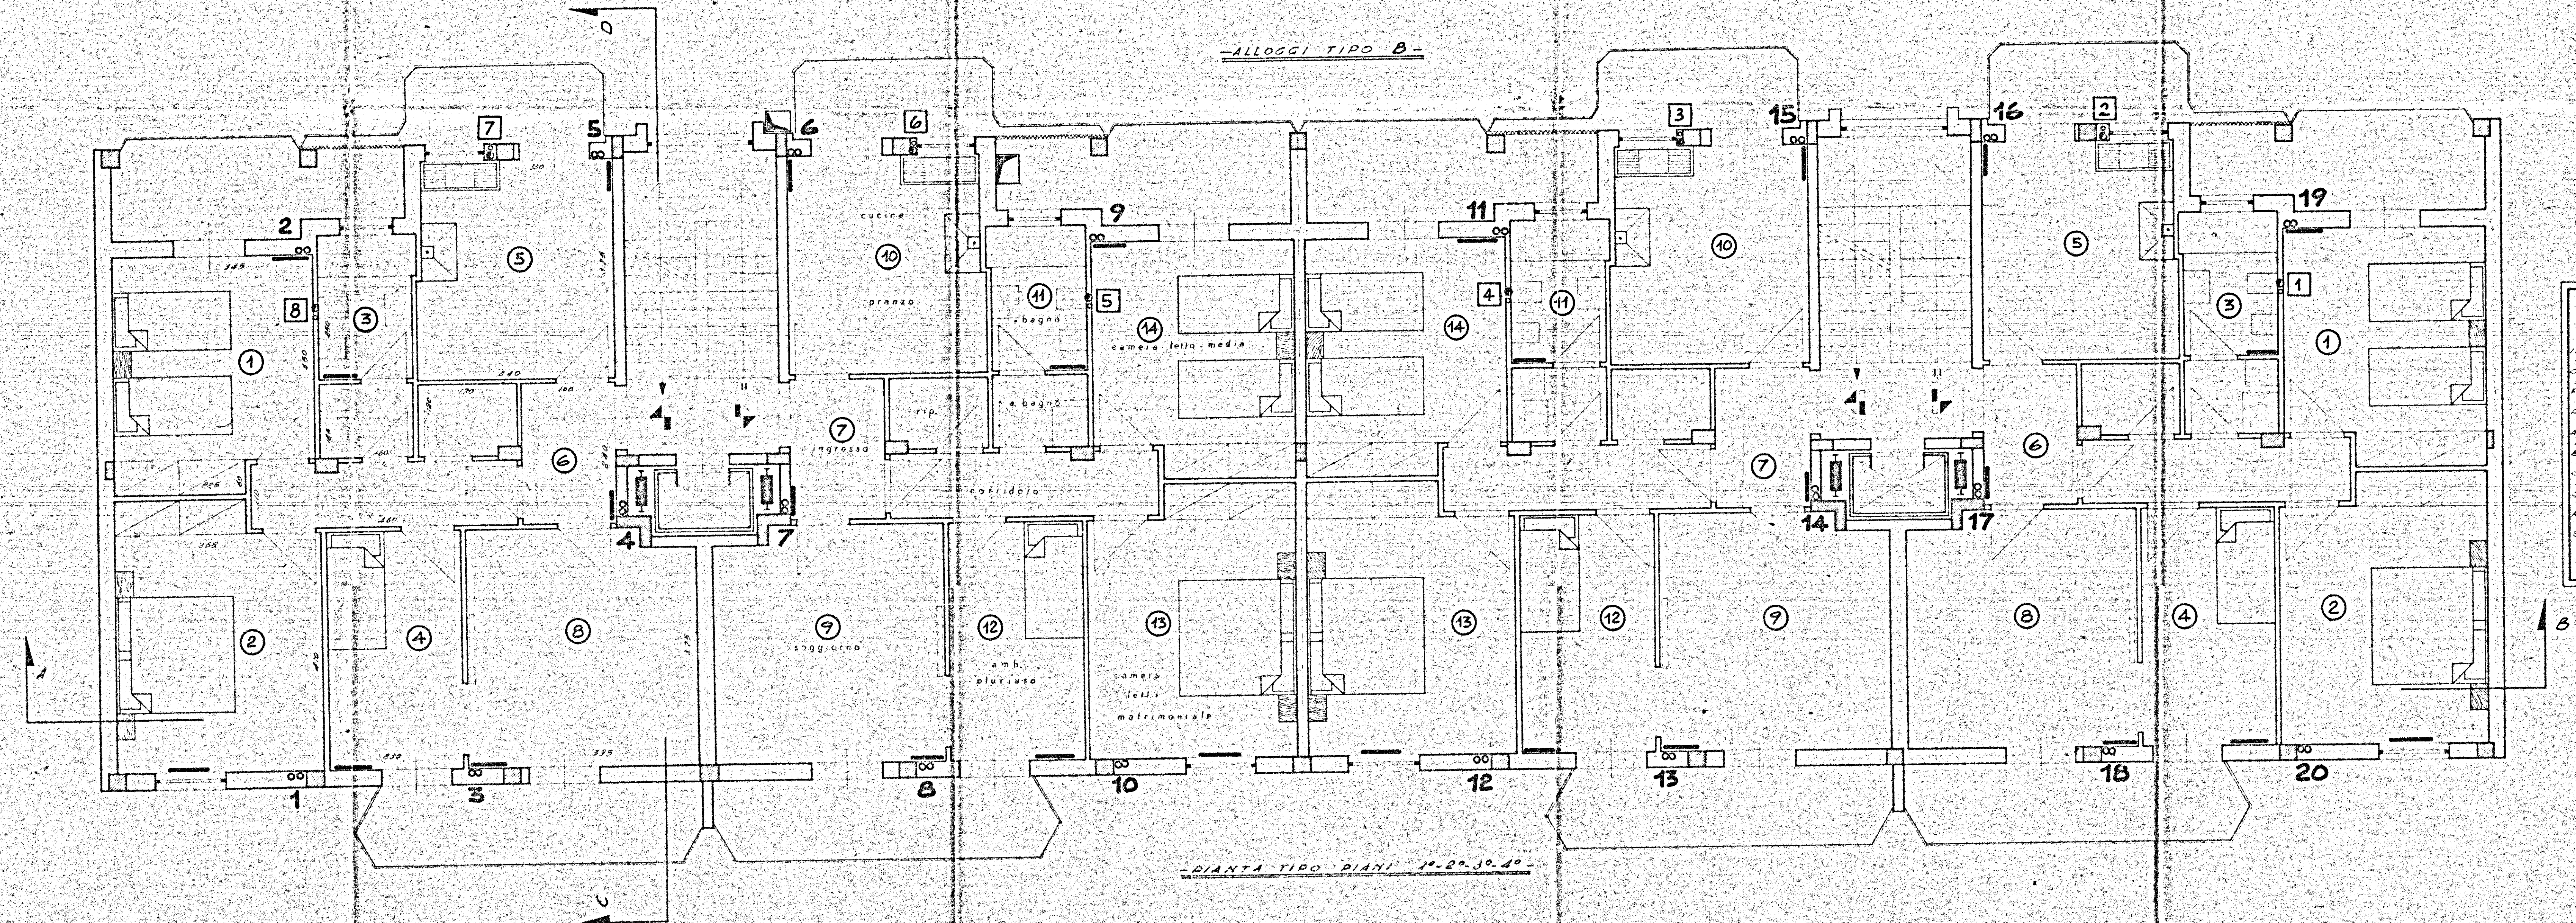

-ALLOGGI TIPO B-	
INGRESSO	mq. 3,44
CORRIDOIO	" 4,96
RIPOSTIGLIO	" 8,08
PRANZO - CUCINA	" 12,50
ANTI-BAGNO	" 2,00
BAGNO	" 4,03
CAMERA DA LETTO MEDIA	" 13,44
CAMERA DA LETTO MATRIM.	" 13,90
AMBIENTE PLURISO	" 9,43
SOGGIORNO	" 13,86
SOMMARIO mq. 84,00	

PIANTA TIPO PIANI 1°-2°-3°-4°