


CASE POPOLARI IN BRINDISI - LOTTO 2°

PIANO

De Vergilio Cosimo e Carone Barsonofrio

VIA TAGLIAMENTO

VIA ADPIA

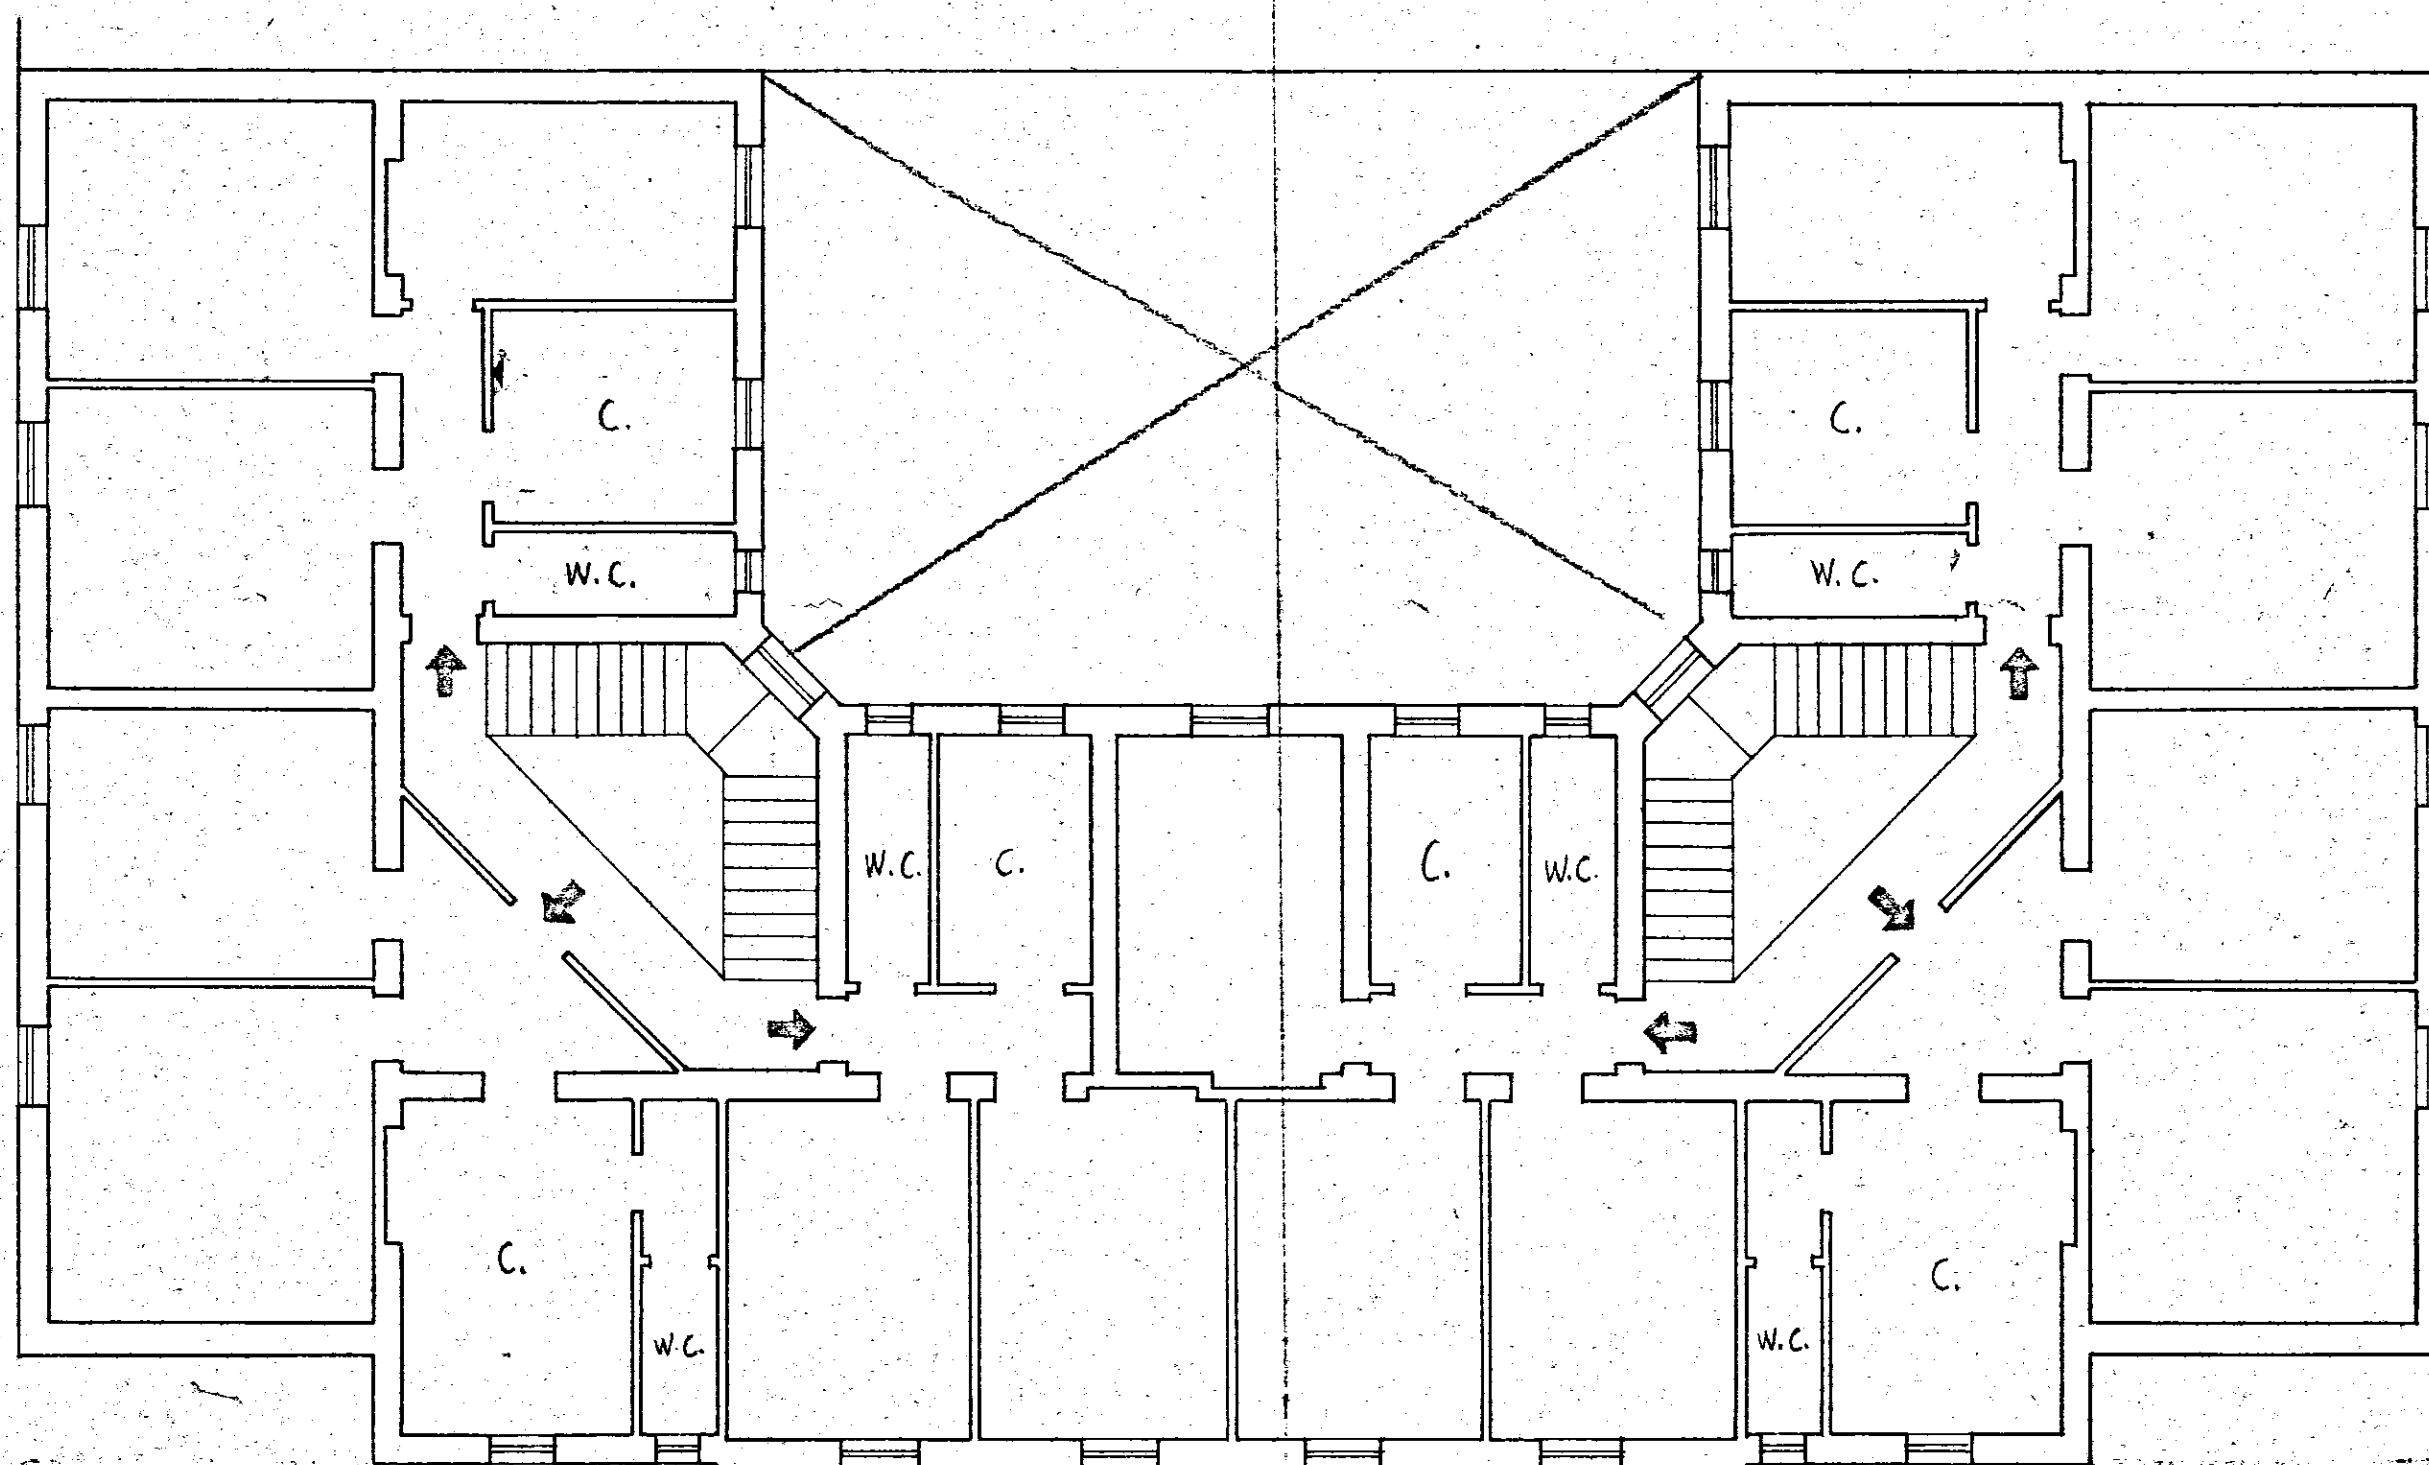

SCALA 1:100

VIA VITTORIO VENETO