
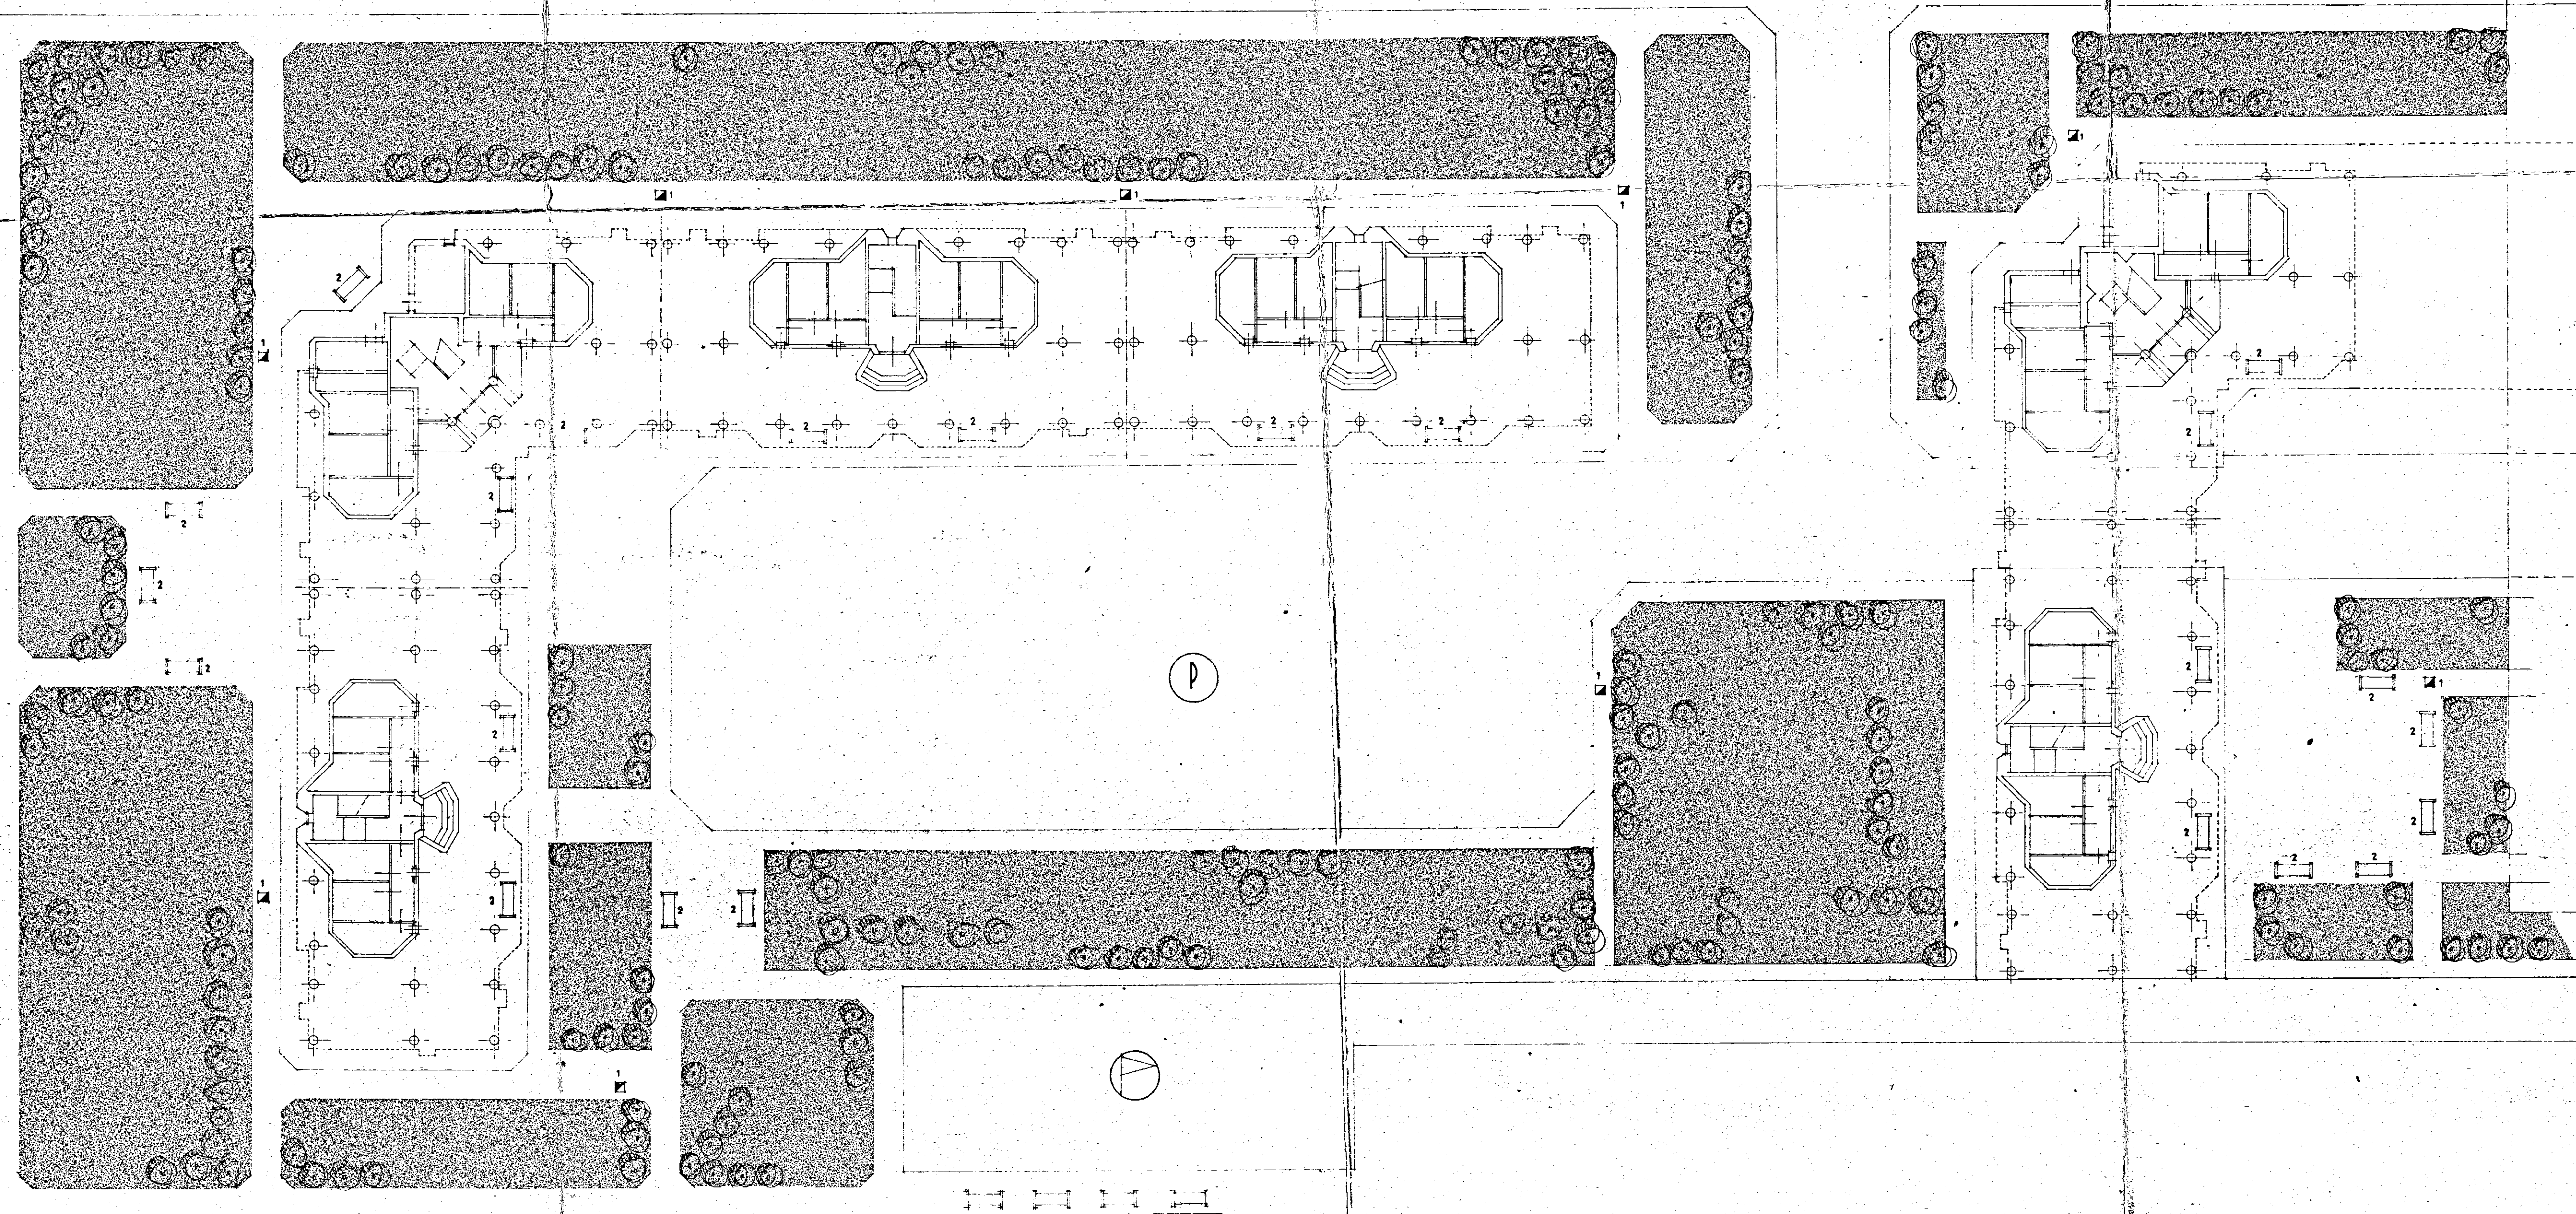


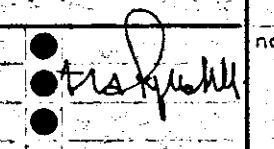

LEGENDA

- 1 — IDRANTE PER INNAFFIAMENTO
- 2 — PANCHINE
- PARCHEGGIO
- ◐ CAMPO DA GIOCO PER RAGAZZI

GESTIONE CASE LAVORATORI (legge 14.2.963 n. 60)		Intervento N° 194		stazione appaltante I. a. t. p.	
QUARTIERE «S. ELIA» BRINDISI Edilizia Sovvenzionata				data 17/12/67 aggiornam. aggiornam.	32
SISTEMAZIONE ESTERNA - LOTTO E RAPP. 1.200.				archivio	
Dr. Ing. ITALO PERRETTI	EDILIZIA				
Dr. Arch. FORTUNATO PIGNATELLI	EDILIZIA - coordinatore				
Dr. Ing. CORRADO TRAVAGLINI	EDILIZIA				
Dr. Ing. FRANCESCO D'ALONZO	STRUTTURE				
Dr. Ing. N. VIVARELLI SCARASCIA	IMPIANTI				
Dr. Ing. LEONARDO POTI	PROGRAMMAZIONE	note			
I. A. C. P.	DIREZIONE LAVORI	controllo visto			