


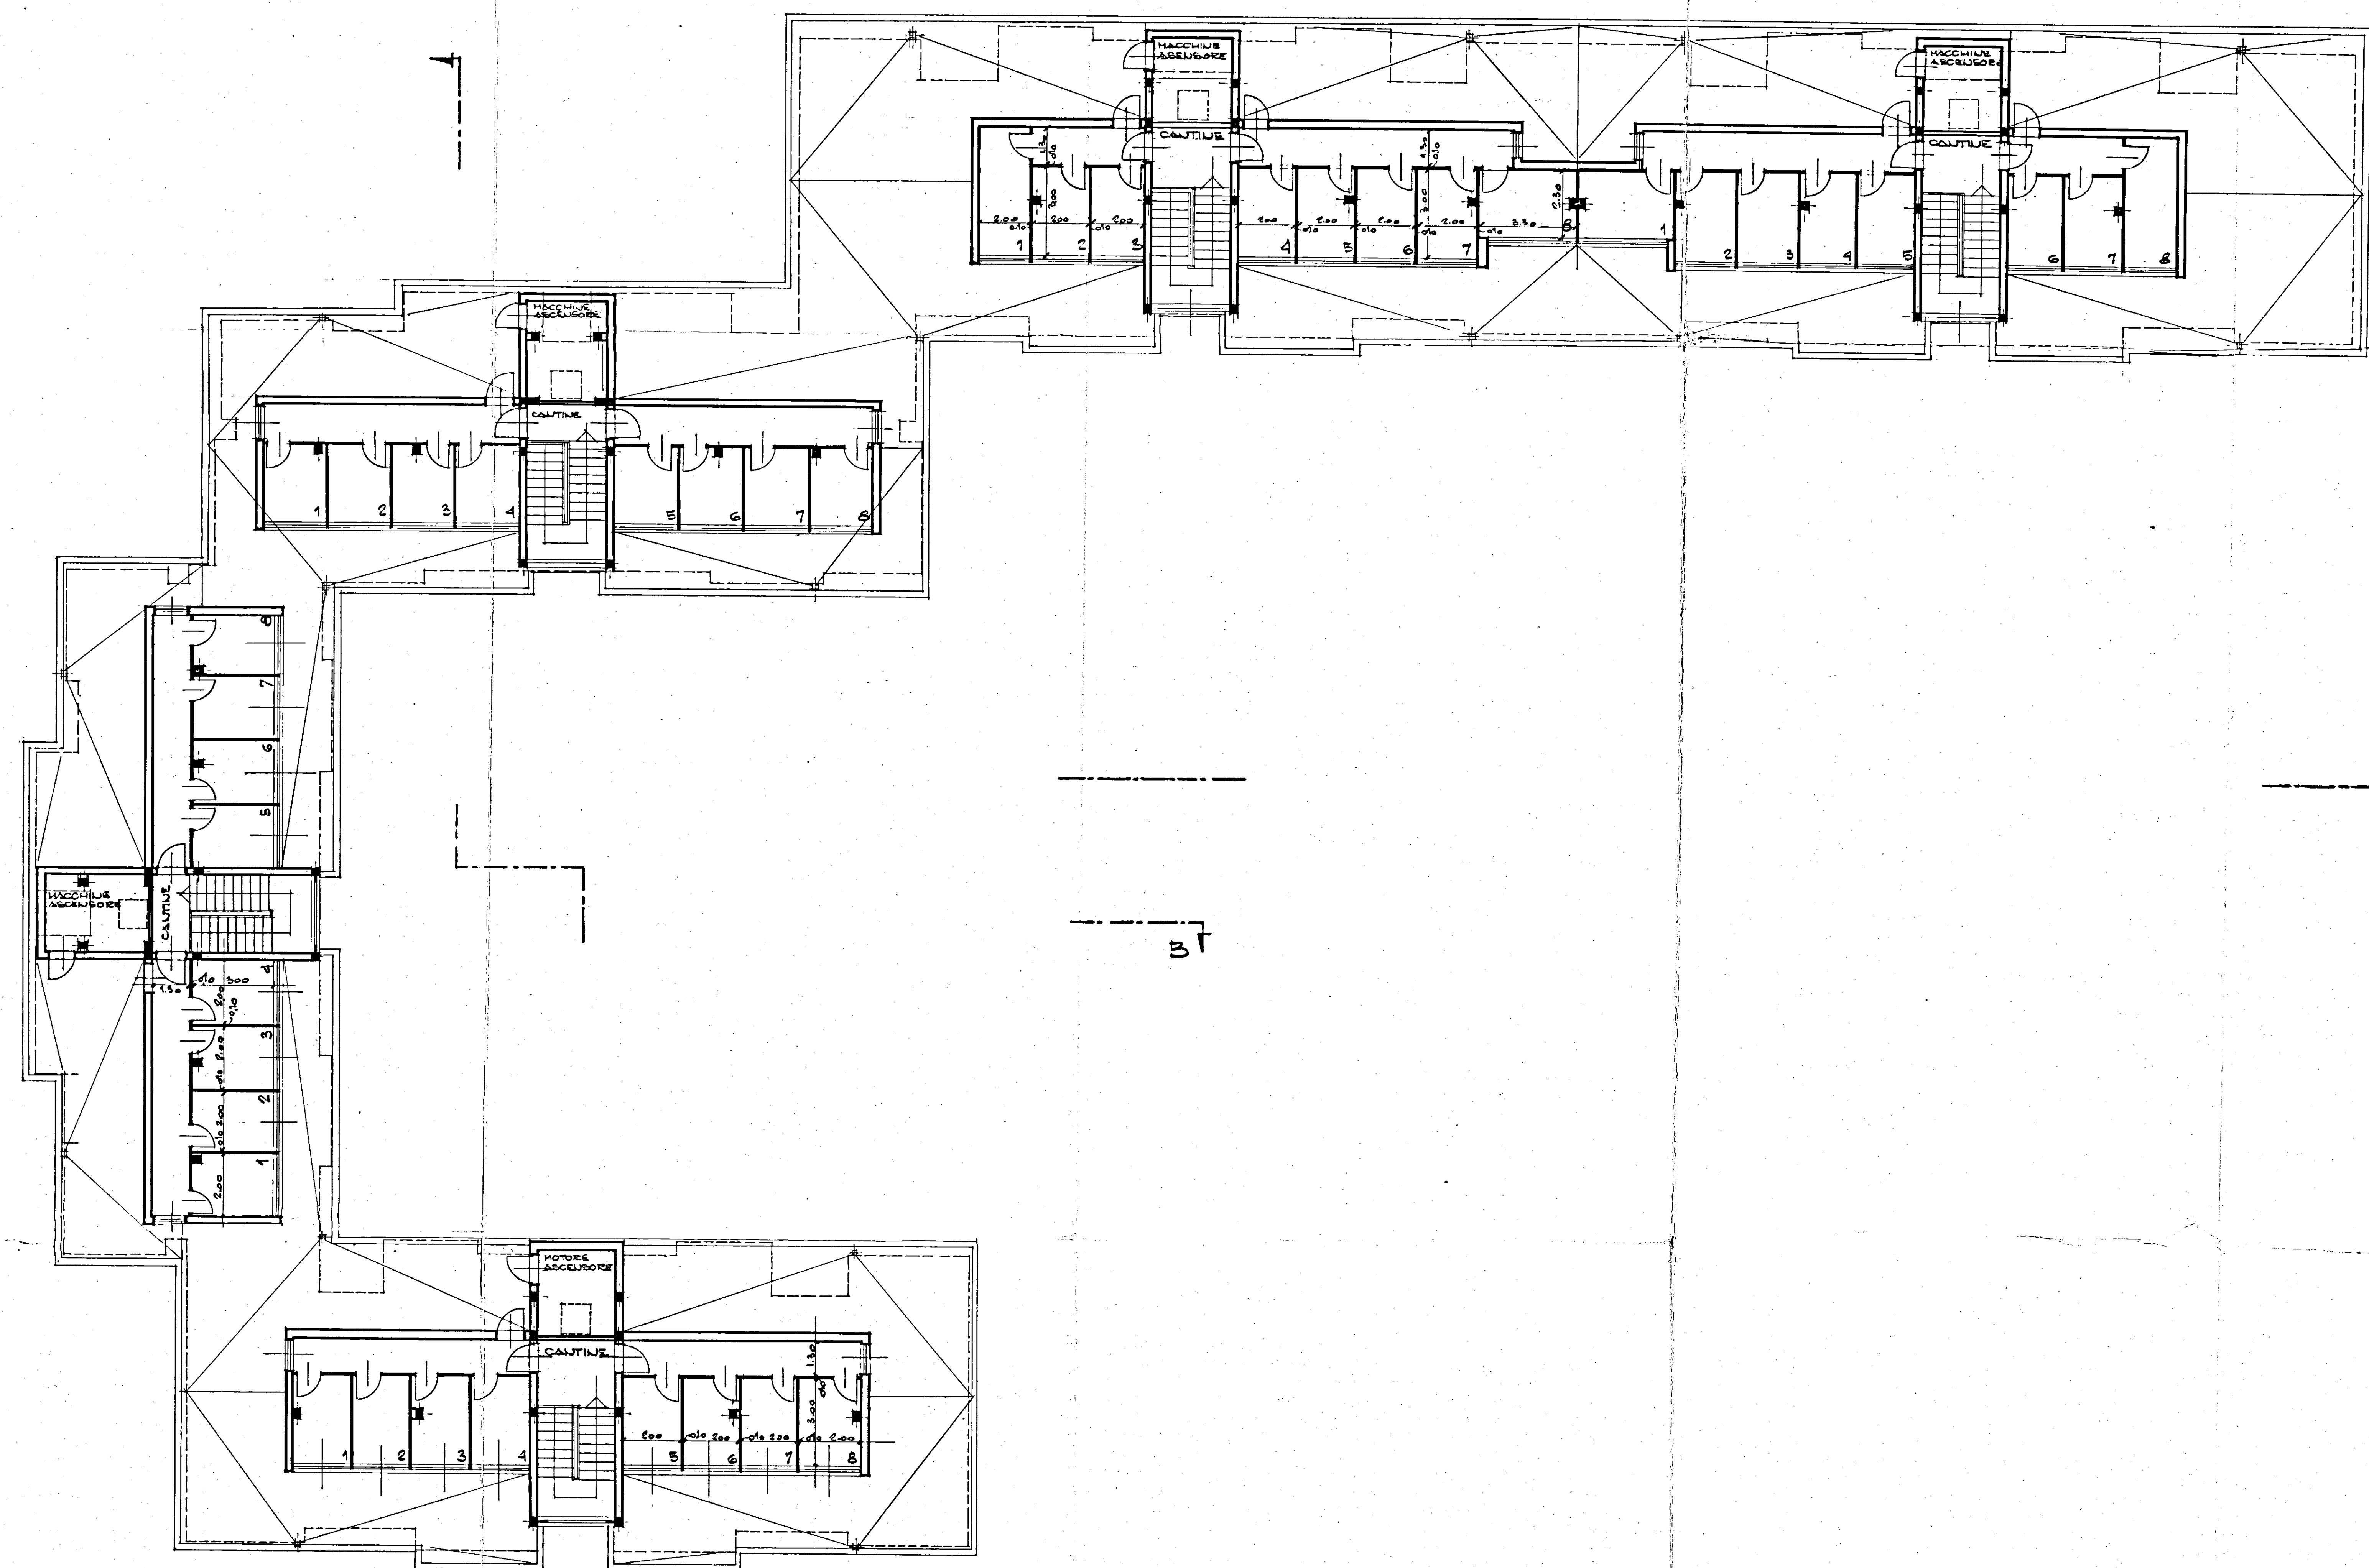

GESTIONE CASE LAVORATORI (legge 14-2-1963)		Intervento N° 1312		stazione appaltante I. A. C. P.					
QUARTIERE SELIA BRINDISI				<table border="1"> <tr> <td>1</td> <td>500</td> </tr> <tr> <td>550</td> <td>450</td> </tr> </table>		1	500	550	450
1	500								
550	450								
LOTTO N°4 + CASA ARTICOLATA A 4 PIANI C PIANTA PIANO COPERTURE (CAPITALE) RAPP. 1:100				archivio					
EDILIZIA	Inq. Cangelini	STRUTTURE - C	Inq. F. Piro	cata.					
EDILIZIA	Inq. B. B. B.	INPIRANTI	Inq. P. Piro						
EDILIZIA	Inq. Lussine	PROGRAMMAZZI	Inq. A. Maida						
EDILIZIA	Inq. Perrucci	STRUTTURE - C	Inq. P. Piro						
EDILIZIA	Inq. L. Piro	PROGRAMMAZZI	Inq. R. Romagnolo						
EDILIZIA	Inq. F. Piro	COORDINATORE	Inq. A. Maida						
EDILIZIA	Arg. Piana	DIREZIONE LL	I. A. C. P.	controllo	visto				
STRUTTURE - C		F. D'Alena							