

STUDIO TECNICO IMPIANTISTICO

VIALE MARCHE, 38 - 73100 LECCE - TEL. 32409

COMUNE DI BRINDISI

PROGETTO DI IMPIANTO TERMICO PER LA COSTRUZIONE
DI N°50 ALLOGGI - LEGGE 27-5-1975 N° 166 - PROGRAMMA INTERVENTO 001/43/1


PROPRIETARIO **I.A.C.R. BRINDISI**

TAV. 4

SCALA:

IL PROGETTISTA
ING. P. INDOLFI

Ing. P. Indolfi

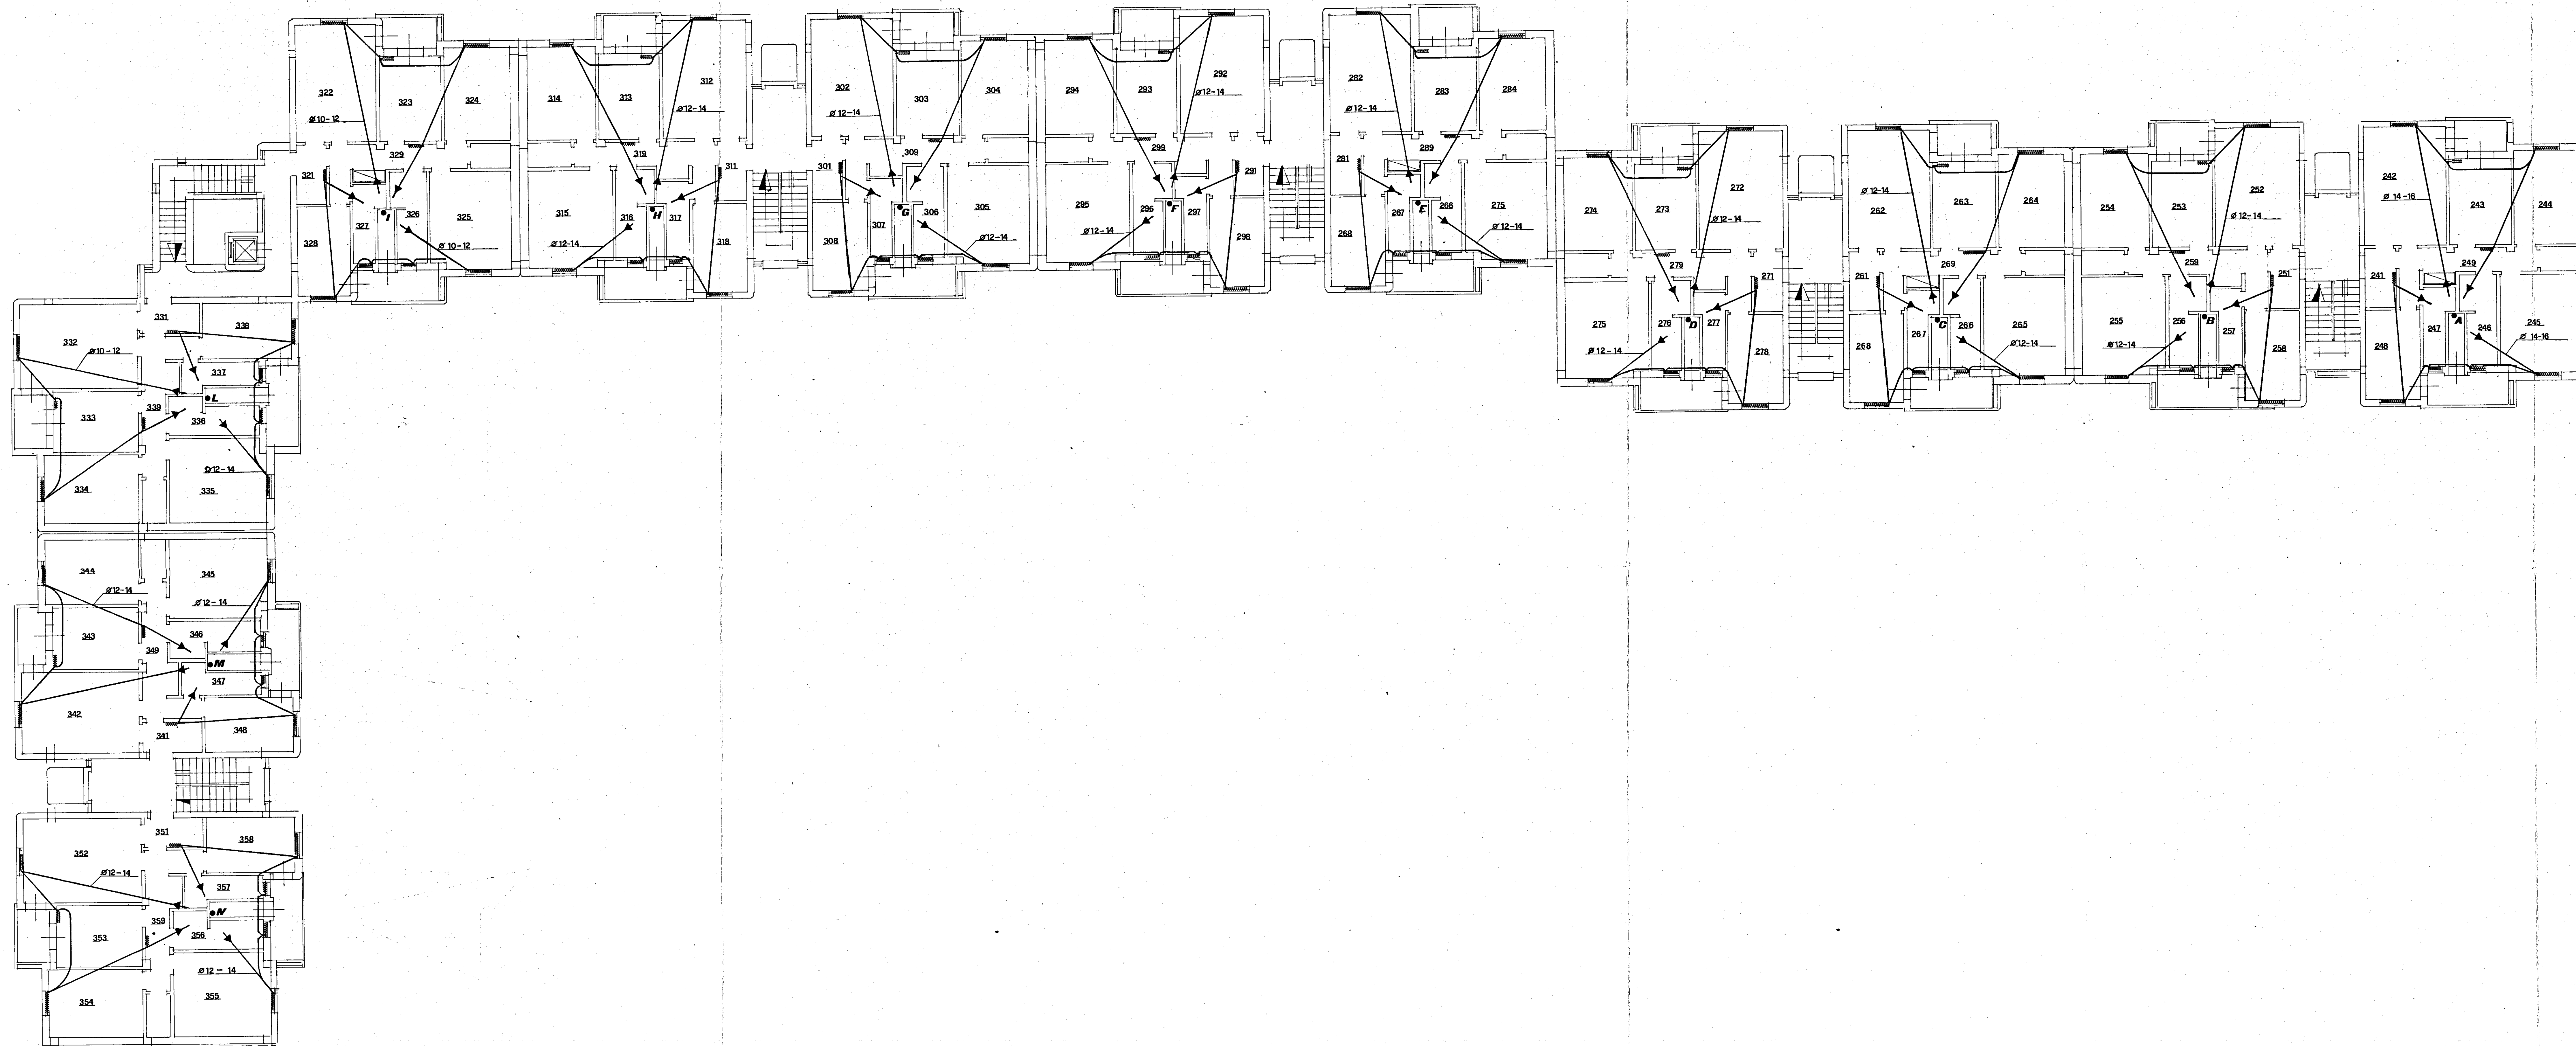

PIANO TERZO