


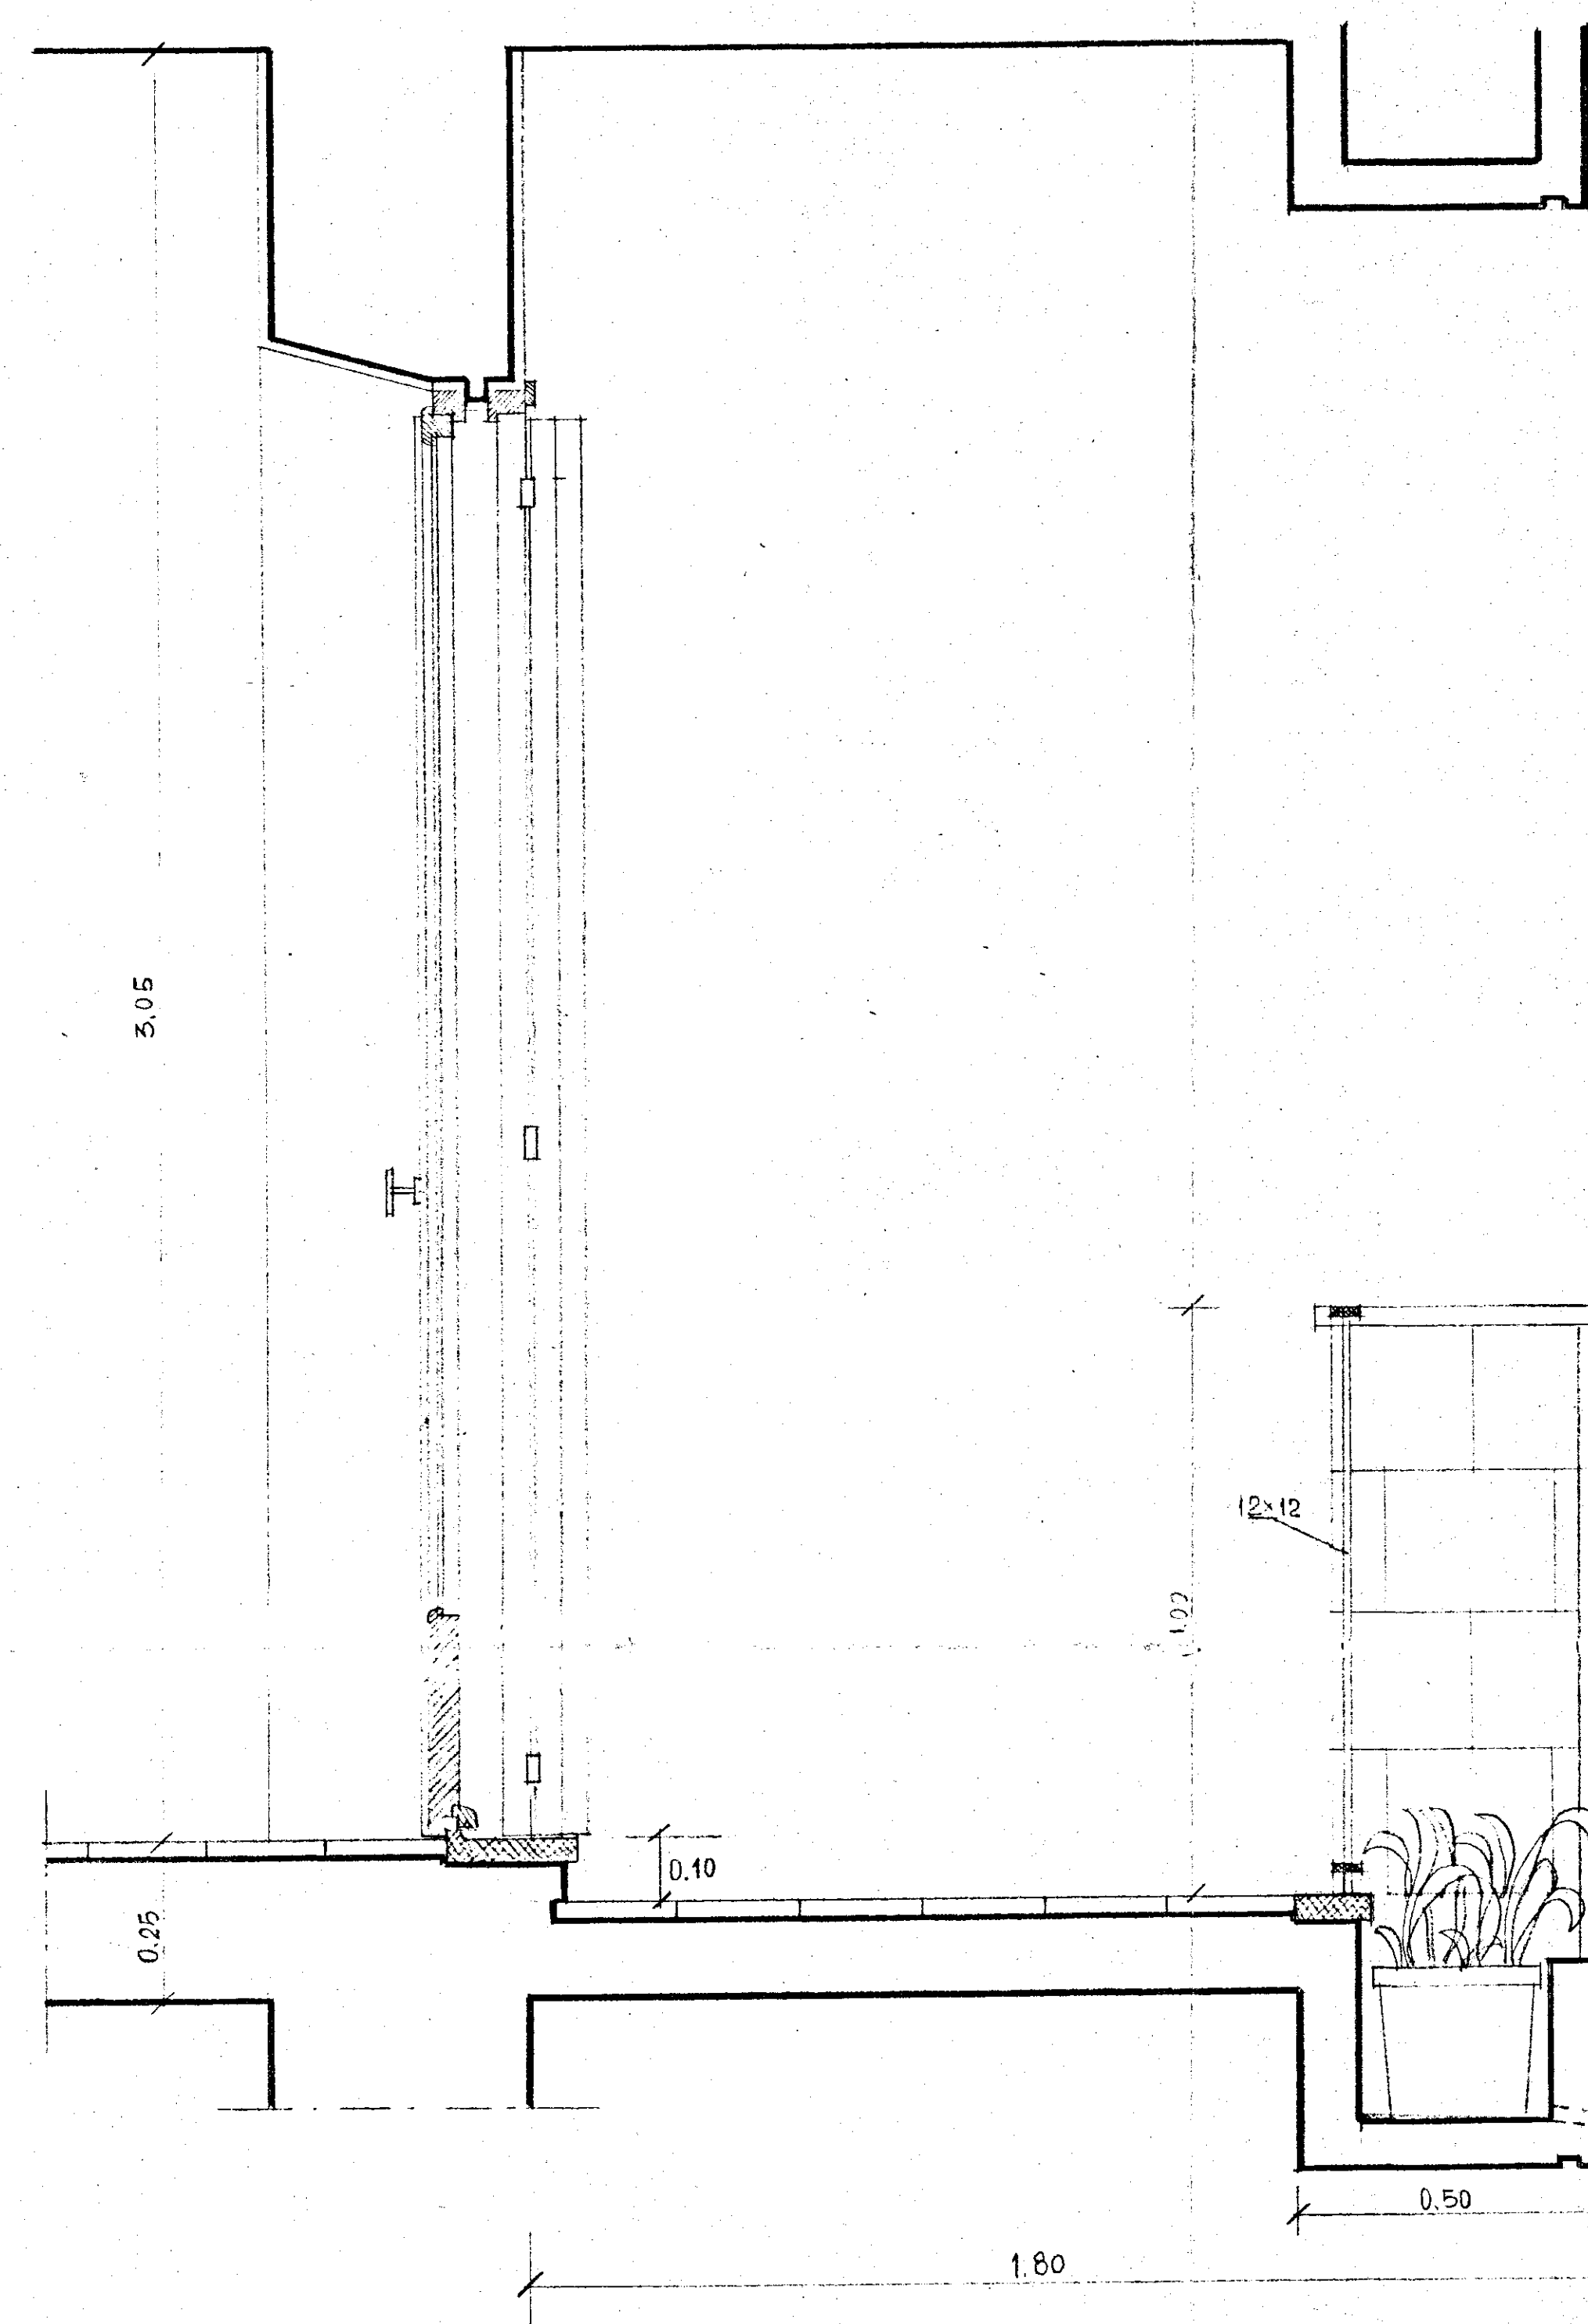

SEZIONE A-B

I N A ISTITUTO AVTON. (CASE POPOLARI - BRINDISI -
C A S A PROGETTO CASE RIONE CASALE - LOTTI G - E
PARTICOLARE BALCONI E FIORIERE - RAPP. 1/10
Dott. Arch. COSTANTINO FORLEO - VIA CESENA 52 - ROMA -

Apr 10. 1900

