




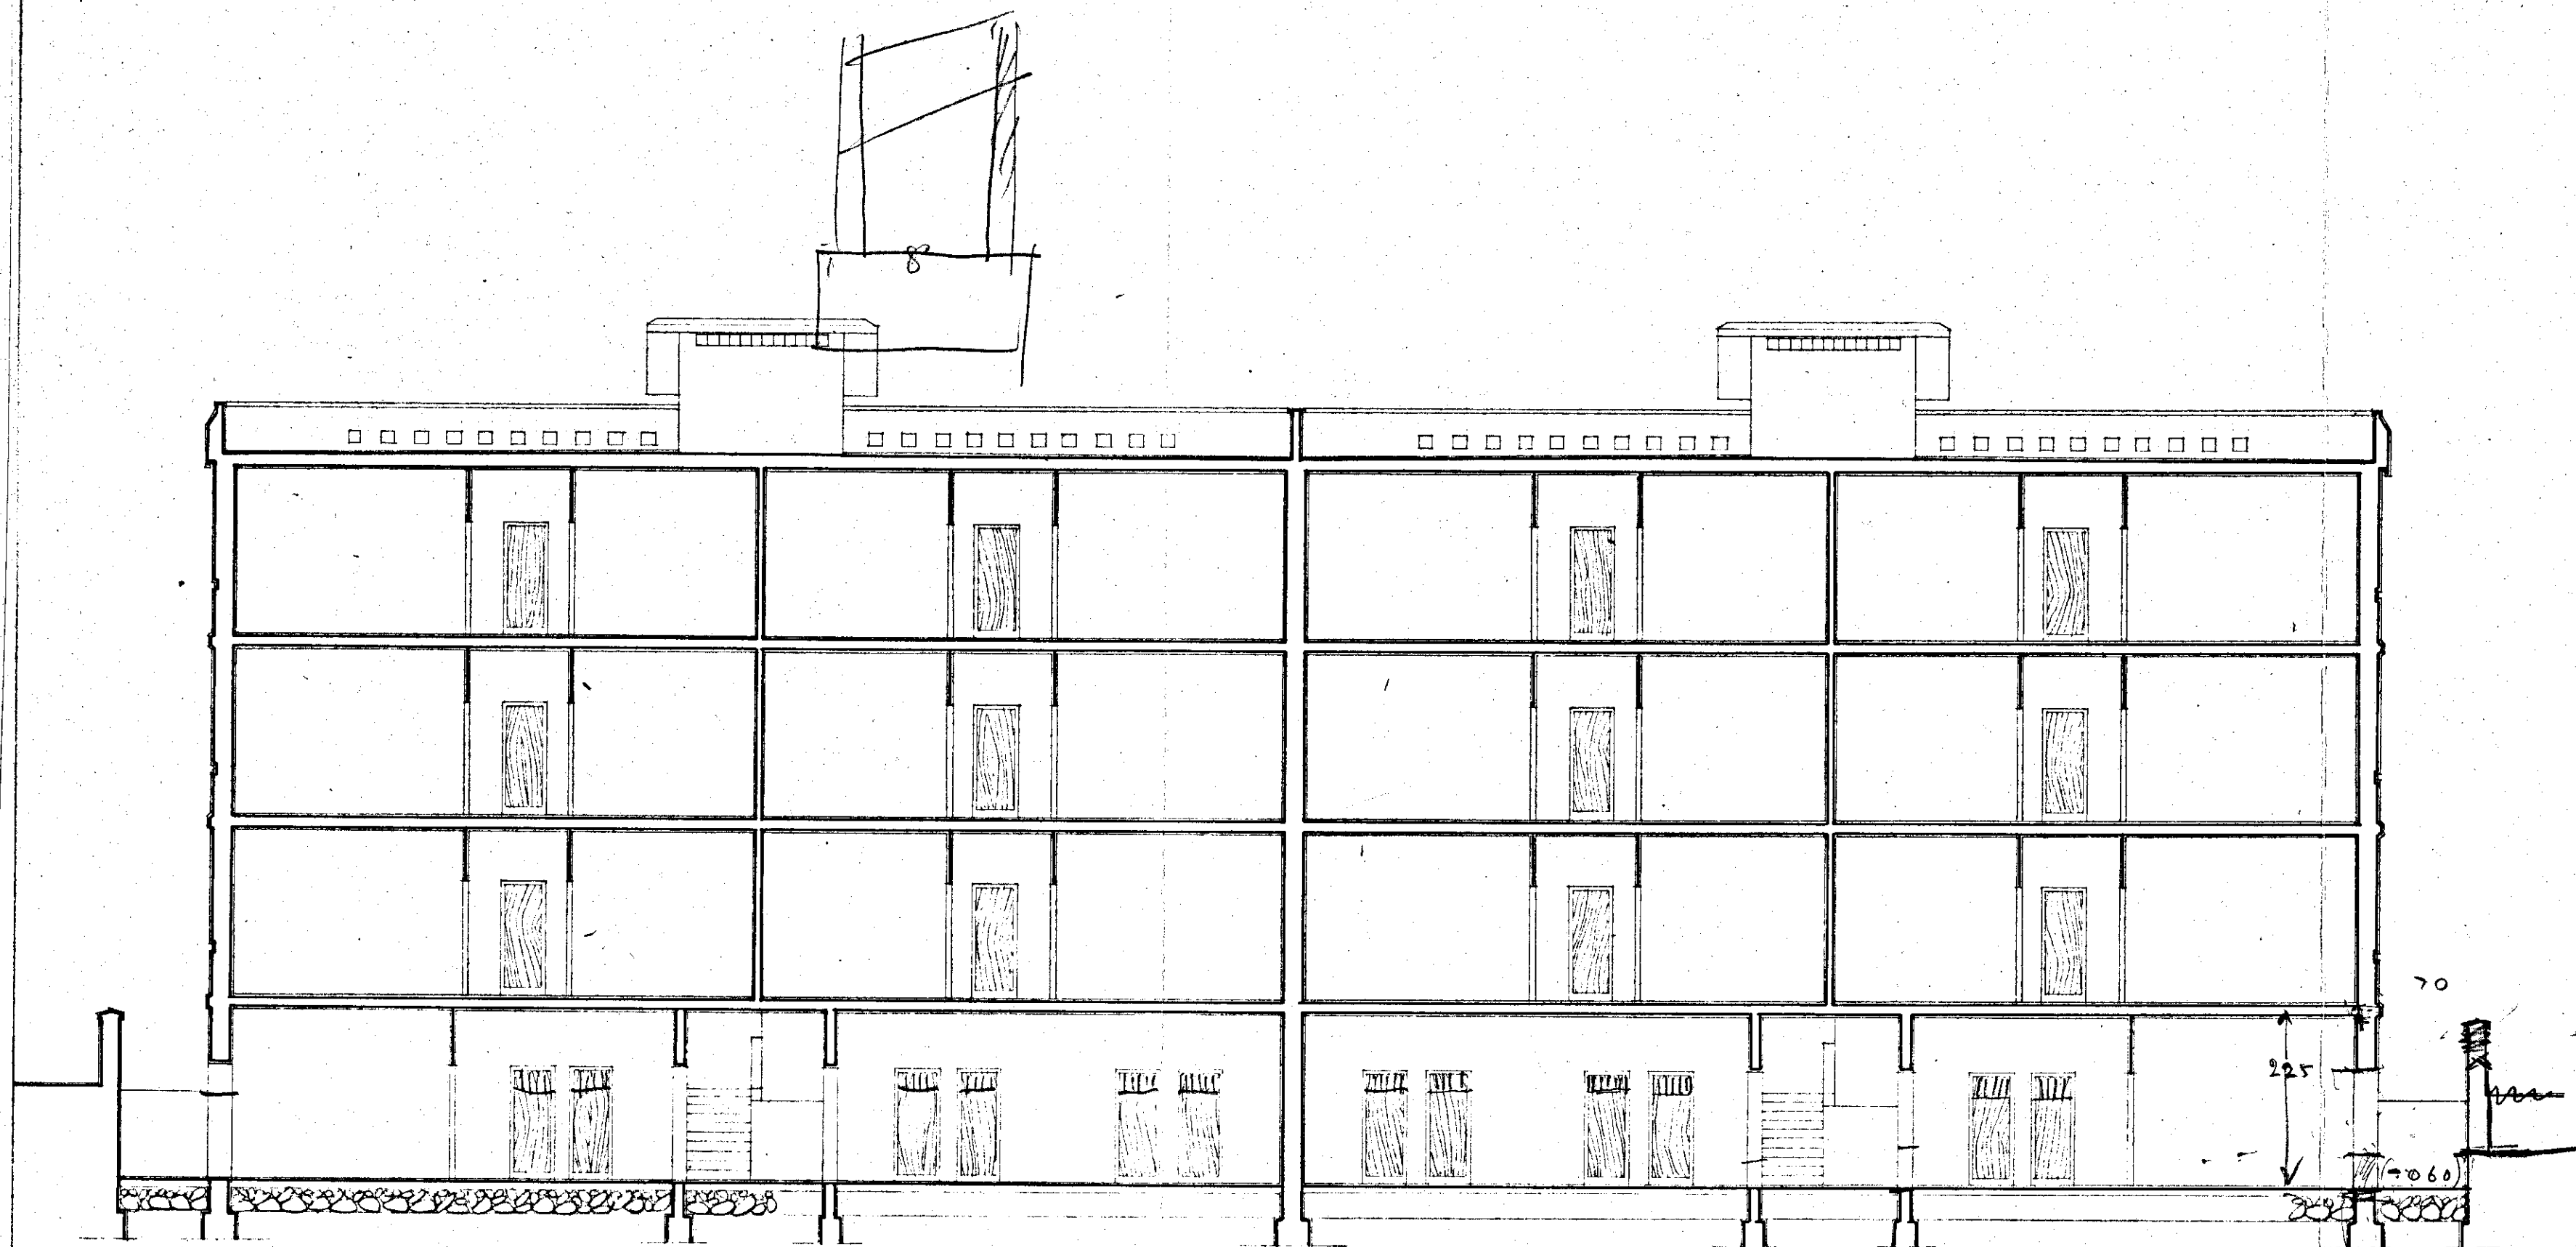

14.05
 11.55
 8.25
 4.95
 1.65
 0.00
 -1.32

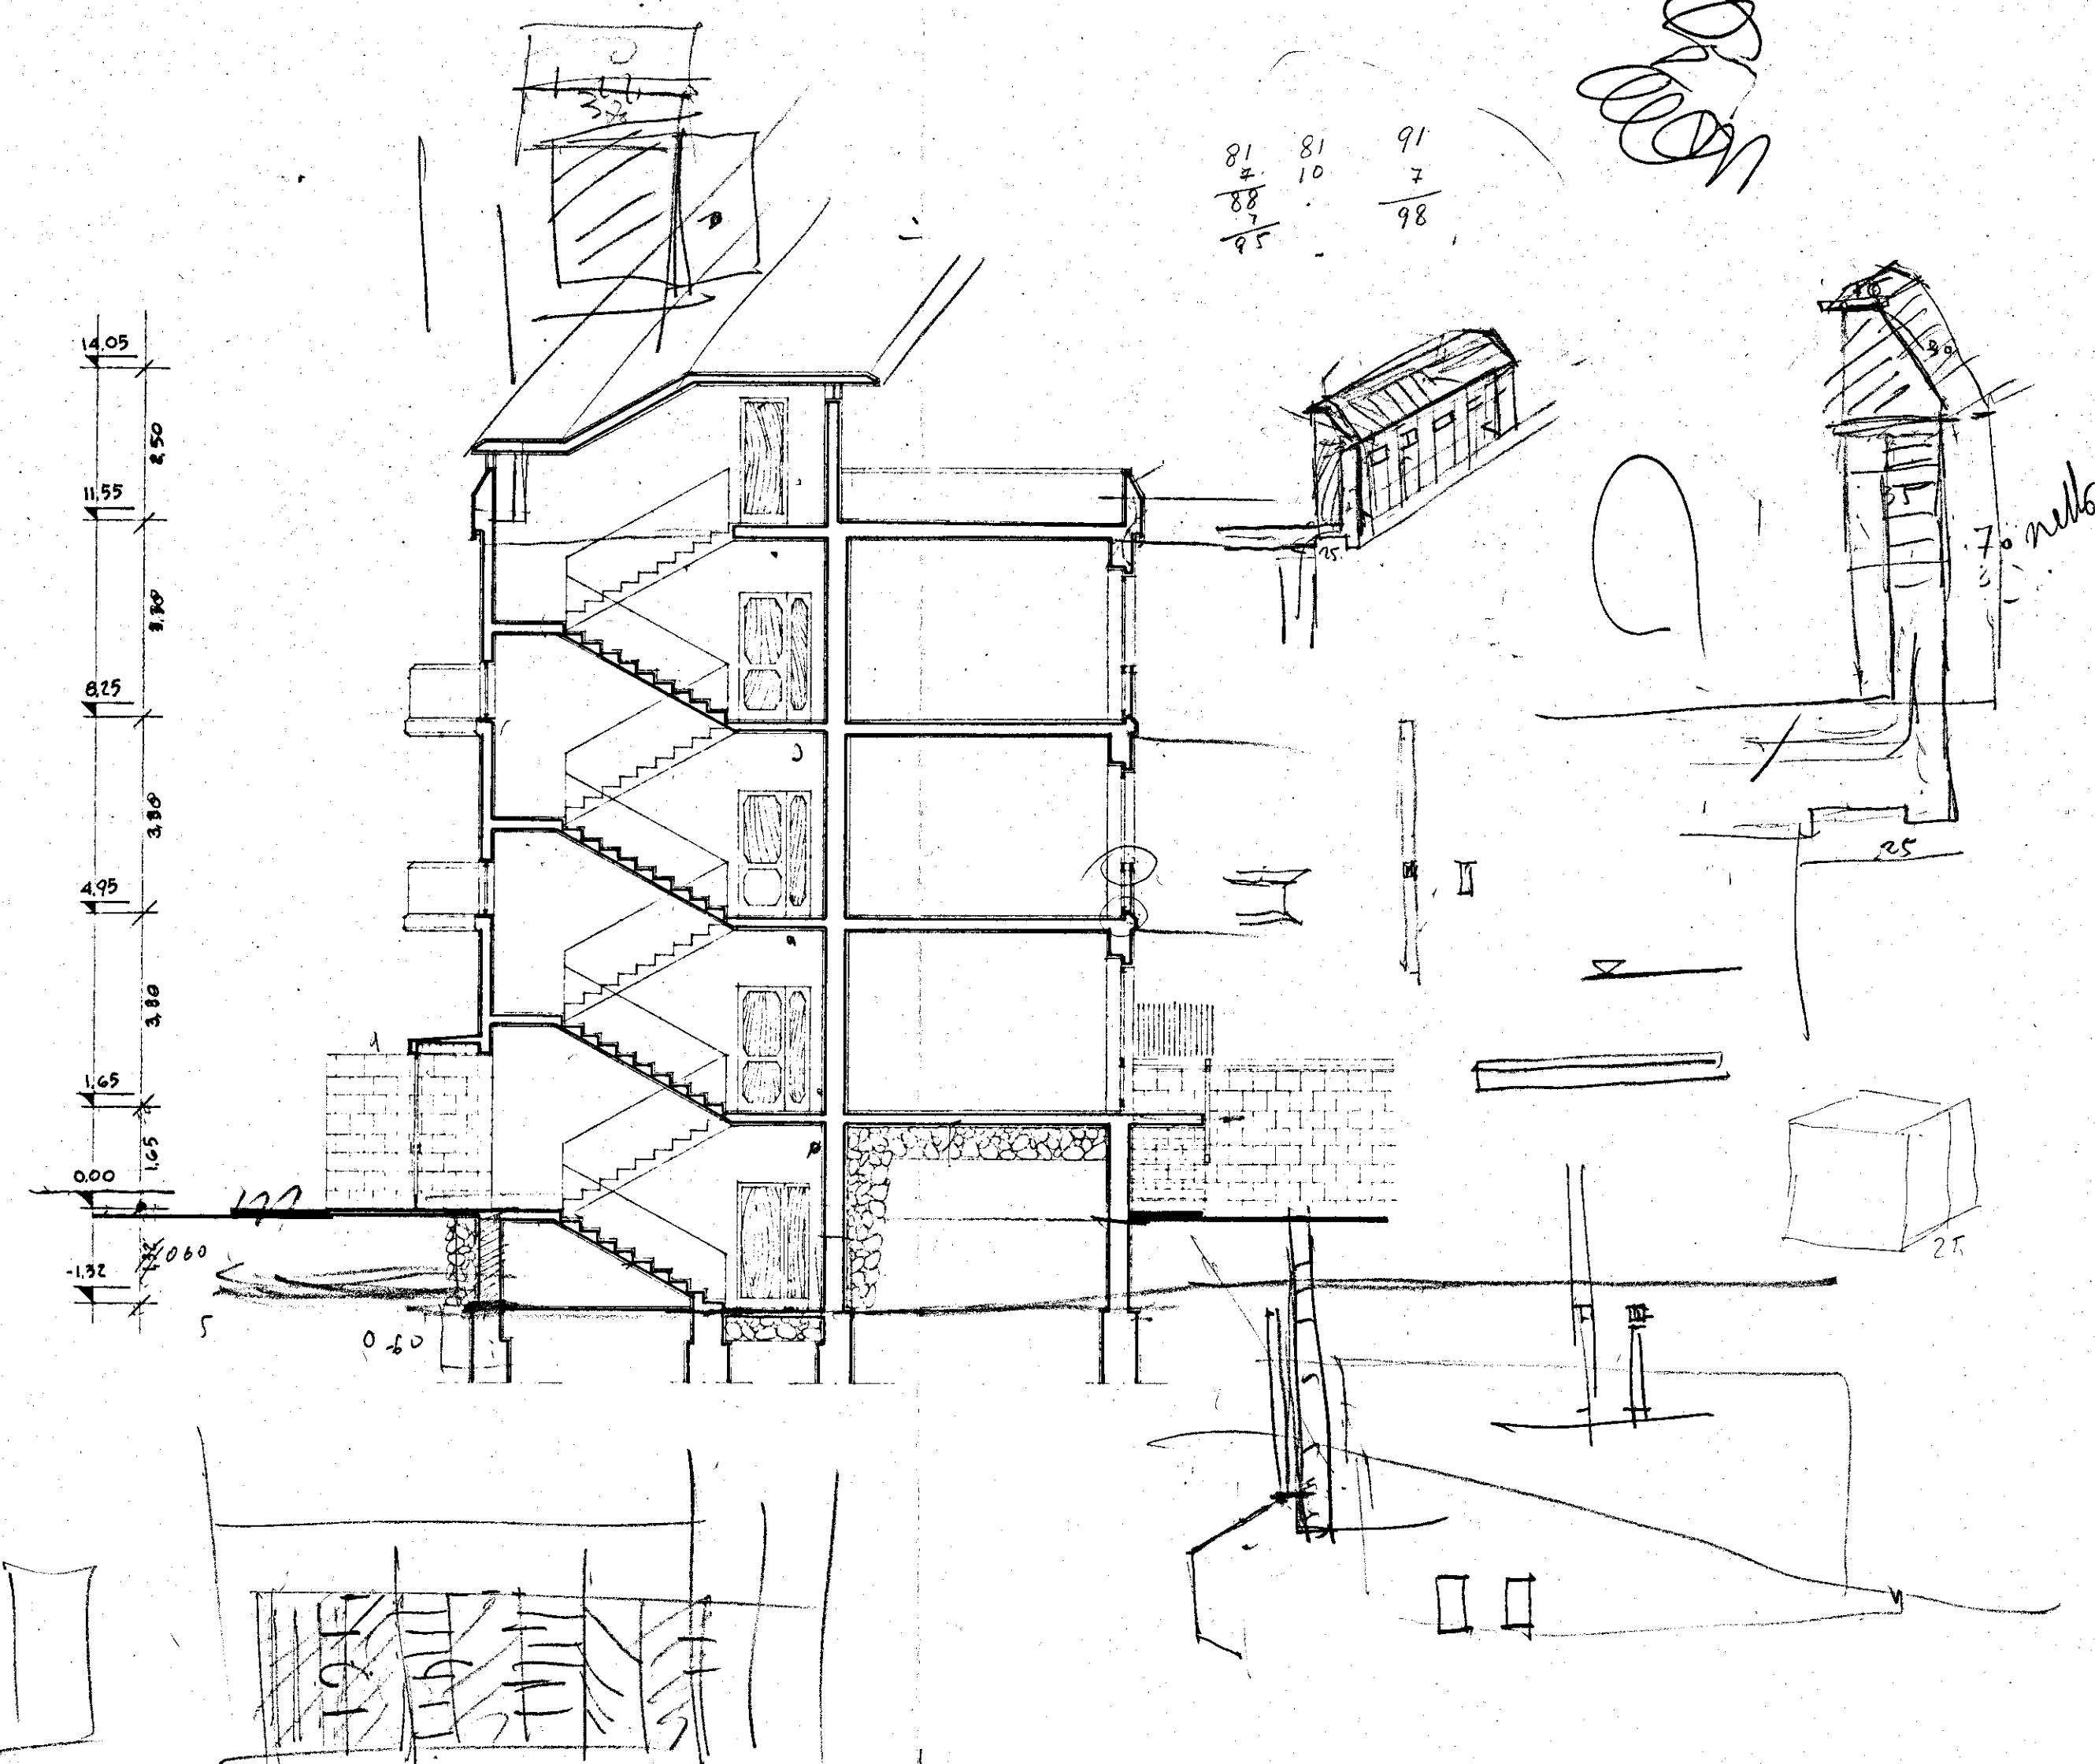

81 81 91
 88 10 7
 95 98

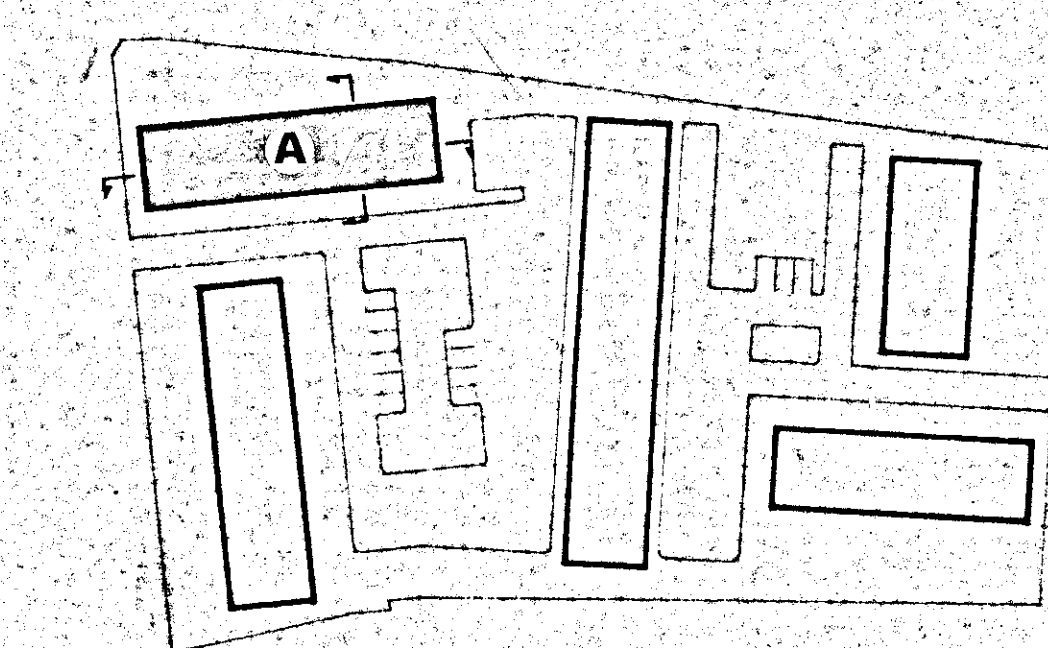

GESTIONE INA - casa	STAZIONE APPALTANTE : I.A.C.P. - BRINDISI	
PROGETTISTI : Ing. Arch. A. SPACCARELLI Arch. F. BRUNO Arch. E. NESPEGA Arch. M. TAVOLETTI Arch. A. BACCIN Ing. C. BACCIN Coll. Locale Ing. O. ANGELINI	PROGETTO CASE PER LAVORATORI IN FASANO (Brindisi)	
FABBRICATO : A		D.S.N.° 7523
SEZIONI A-B, C-D		TAV.° 7
RAPP. : 1:100		SERIE 273
		ROMA, 19 Dic. 1962