




PROGETTO approvato dal Consiglio
Amministrazione integrato ai sensi de
l'art. 28 della legge 1963, n. 60 nell
seduta del - 3 FEB. 1967
con delibera n. 62/

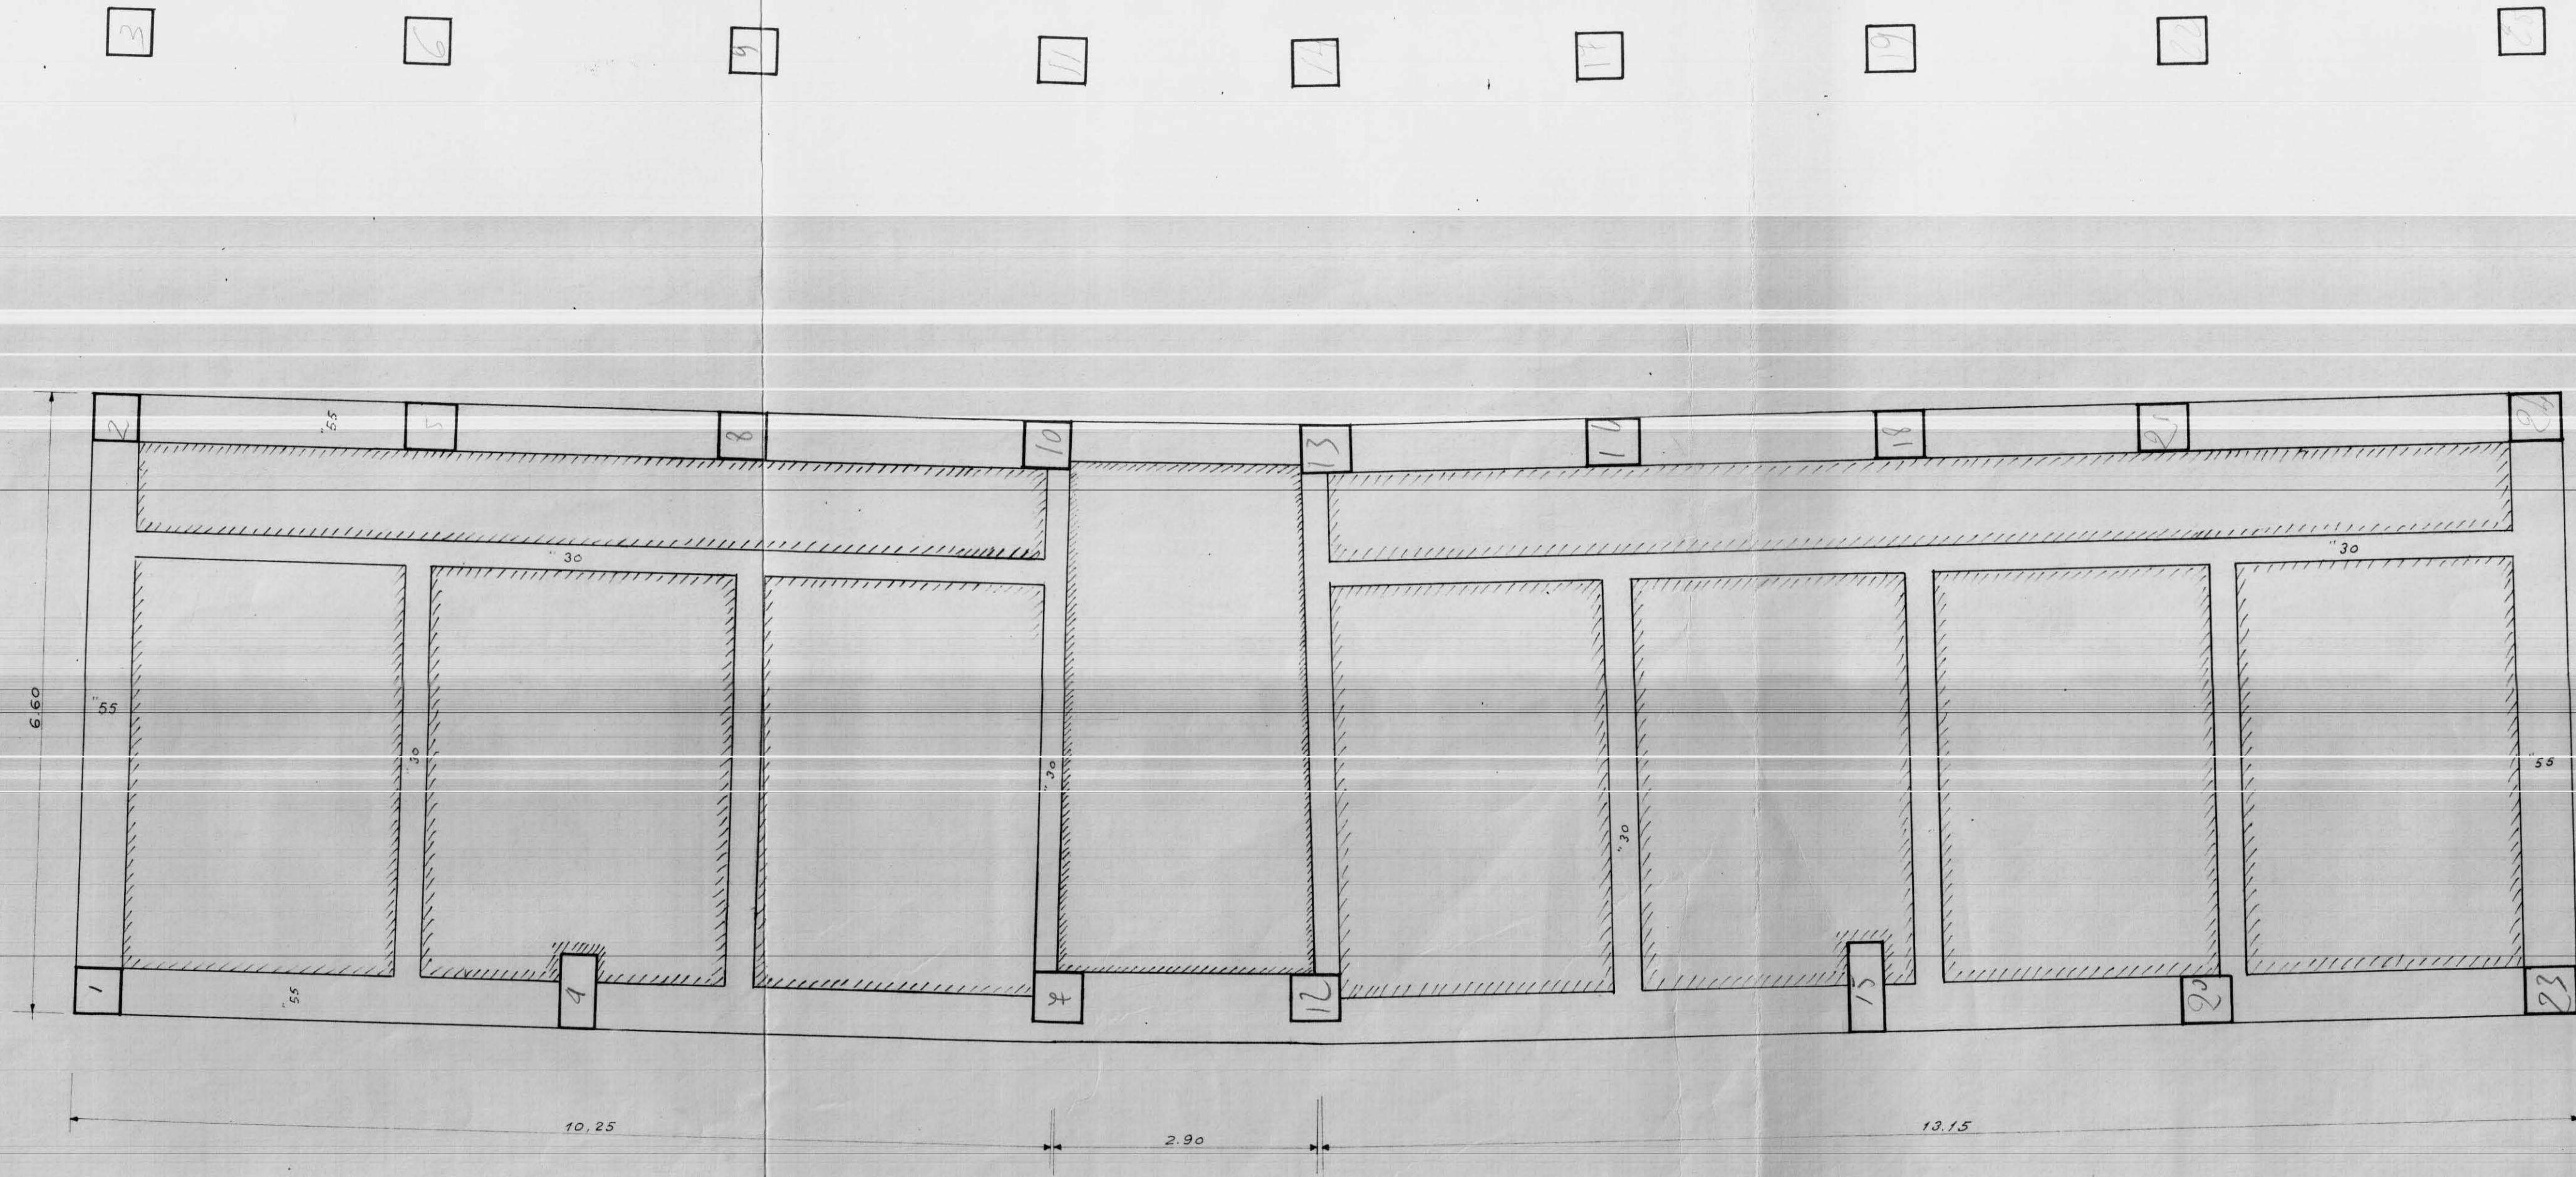

IL DIRETTORE TECNICO LA
Dott. Ing. Giovanni Roma

SOC. COOP. EDILIZIA
"LA CASA"
FASANO DI PUGLIA
IL PRESIDENTE
(Dott. Di Geronzi)
moneta in cambio

COOPERATIVA EDILIZIA "LA CASA"		FINANZIAMENTO GesCa/ (Legge 14-2-1963 n° 60)		STAZIONE APPALTANTE Cooperativa "LA CASA."	
PALAZZINA CON N° 6 ALLOGGI (TIPO B-D) ECONOMICI IN FASANO.				data:	oggi.
				21 NOV 1967	oggi.
					6
PIANTA FONDAZIONI				- Rapp. 1:50	
Dott. Ing. GIOVANNI VALENTINI FASANO				PROGETTO	• vig. Alvalentini
Dott. Ing. AUGUSTO ROMITA BARI				CALCOLO STRUTTURA IN C.A.	Approvazioni:
Dott. Ing. GIOVANNI SABATINO CISTERNINO				IMPIANTI	C.E.C. 10 DIC. 1965
Dott. Ing. GIOVANNI VALENTINI FASANO				DIRETTORE DEI LAVORI	Controllo disegni: Visto:
				vig. Alvalentini	