





 PARTICOLARE PIASTRA CON RALLACCIO DELLA CORDINA

 MONTANTE DELL'IMPIANTO SI ALLICCIAMENTO. A.C. ED






 TALE RALLACCIO È PREVISTO PER IL 1° PIANTERENO.

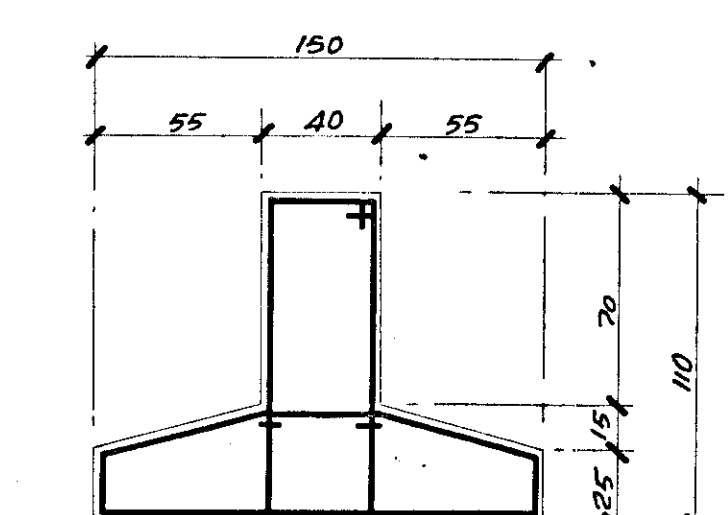

SEZIONE CORRENTE TRAVE R.125

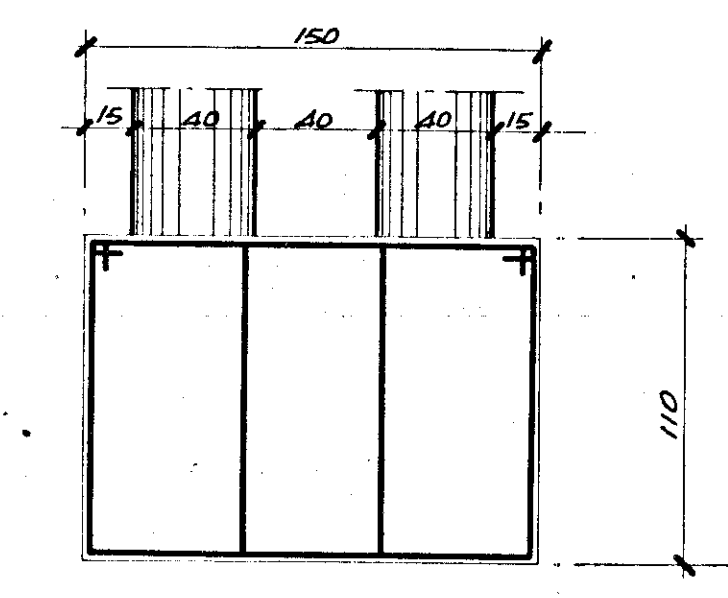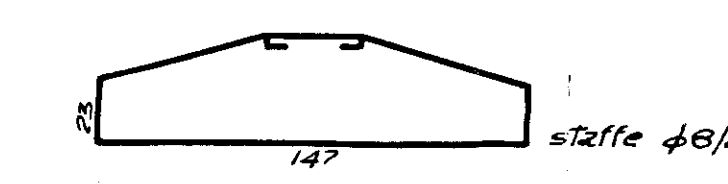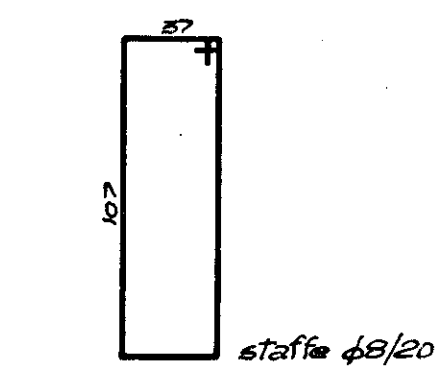

SEZIONE TRAVE GIUNTO R.125

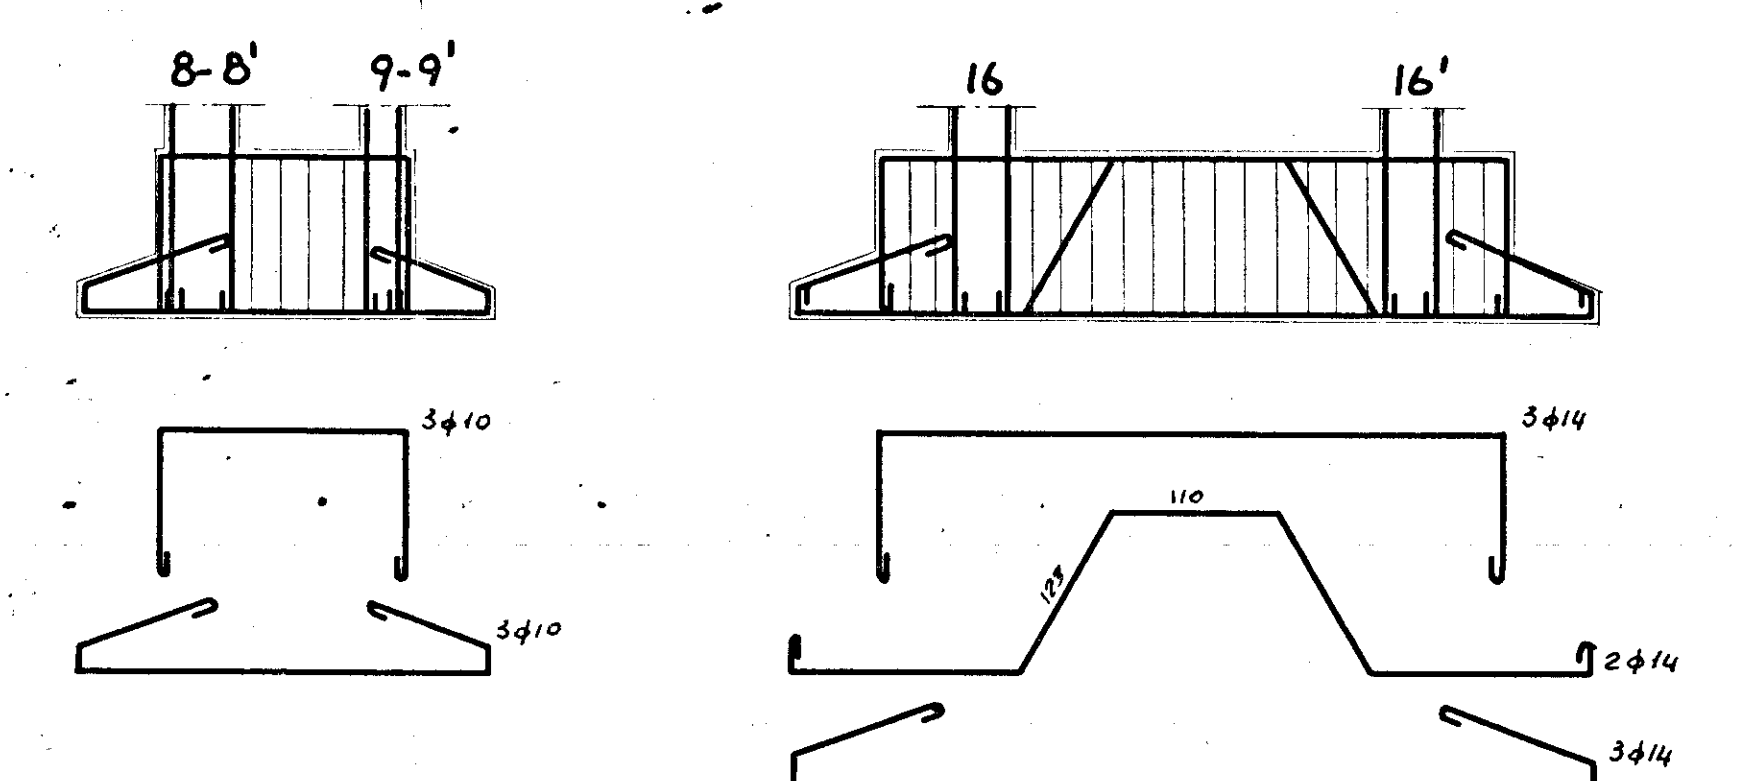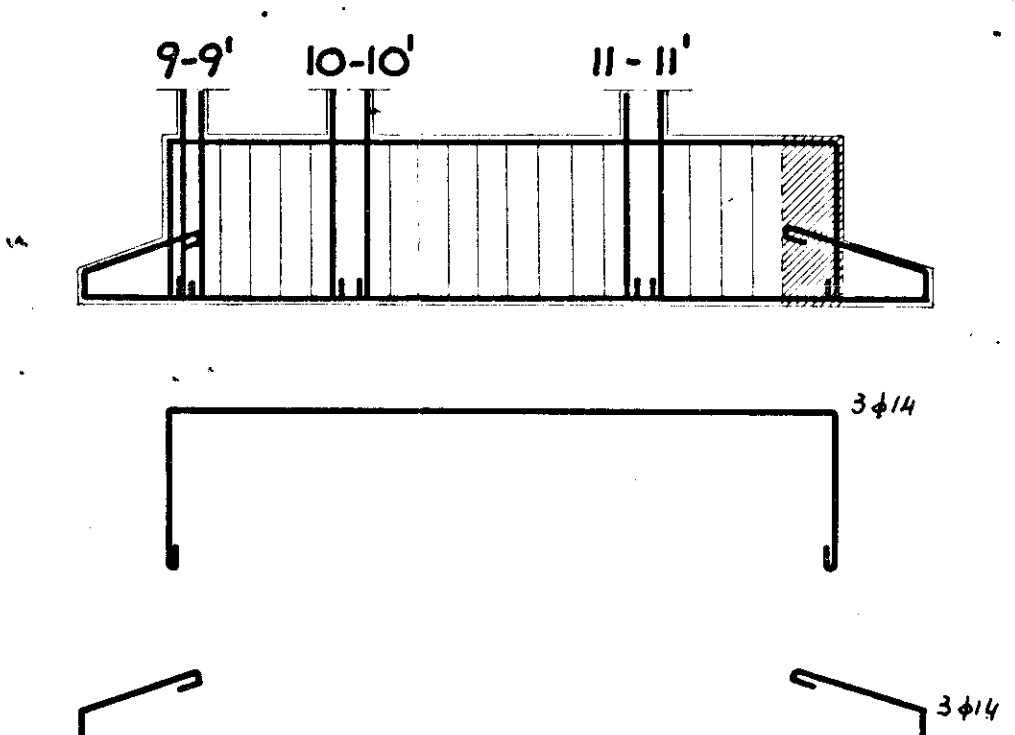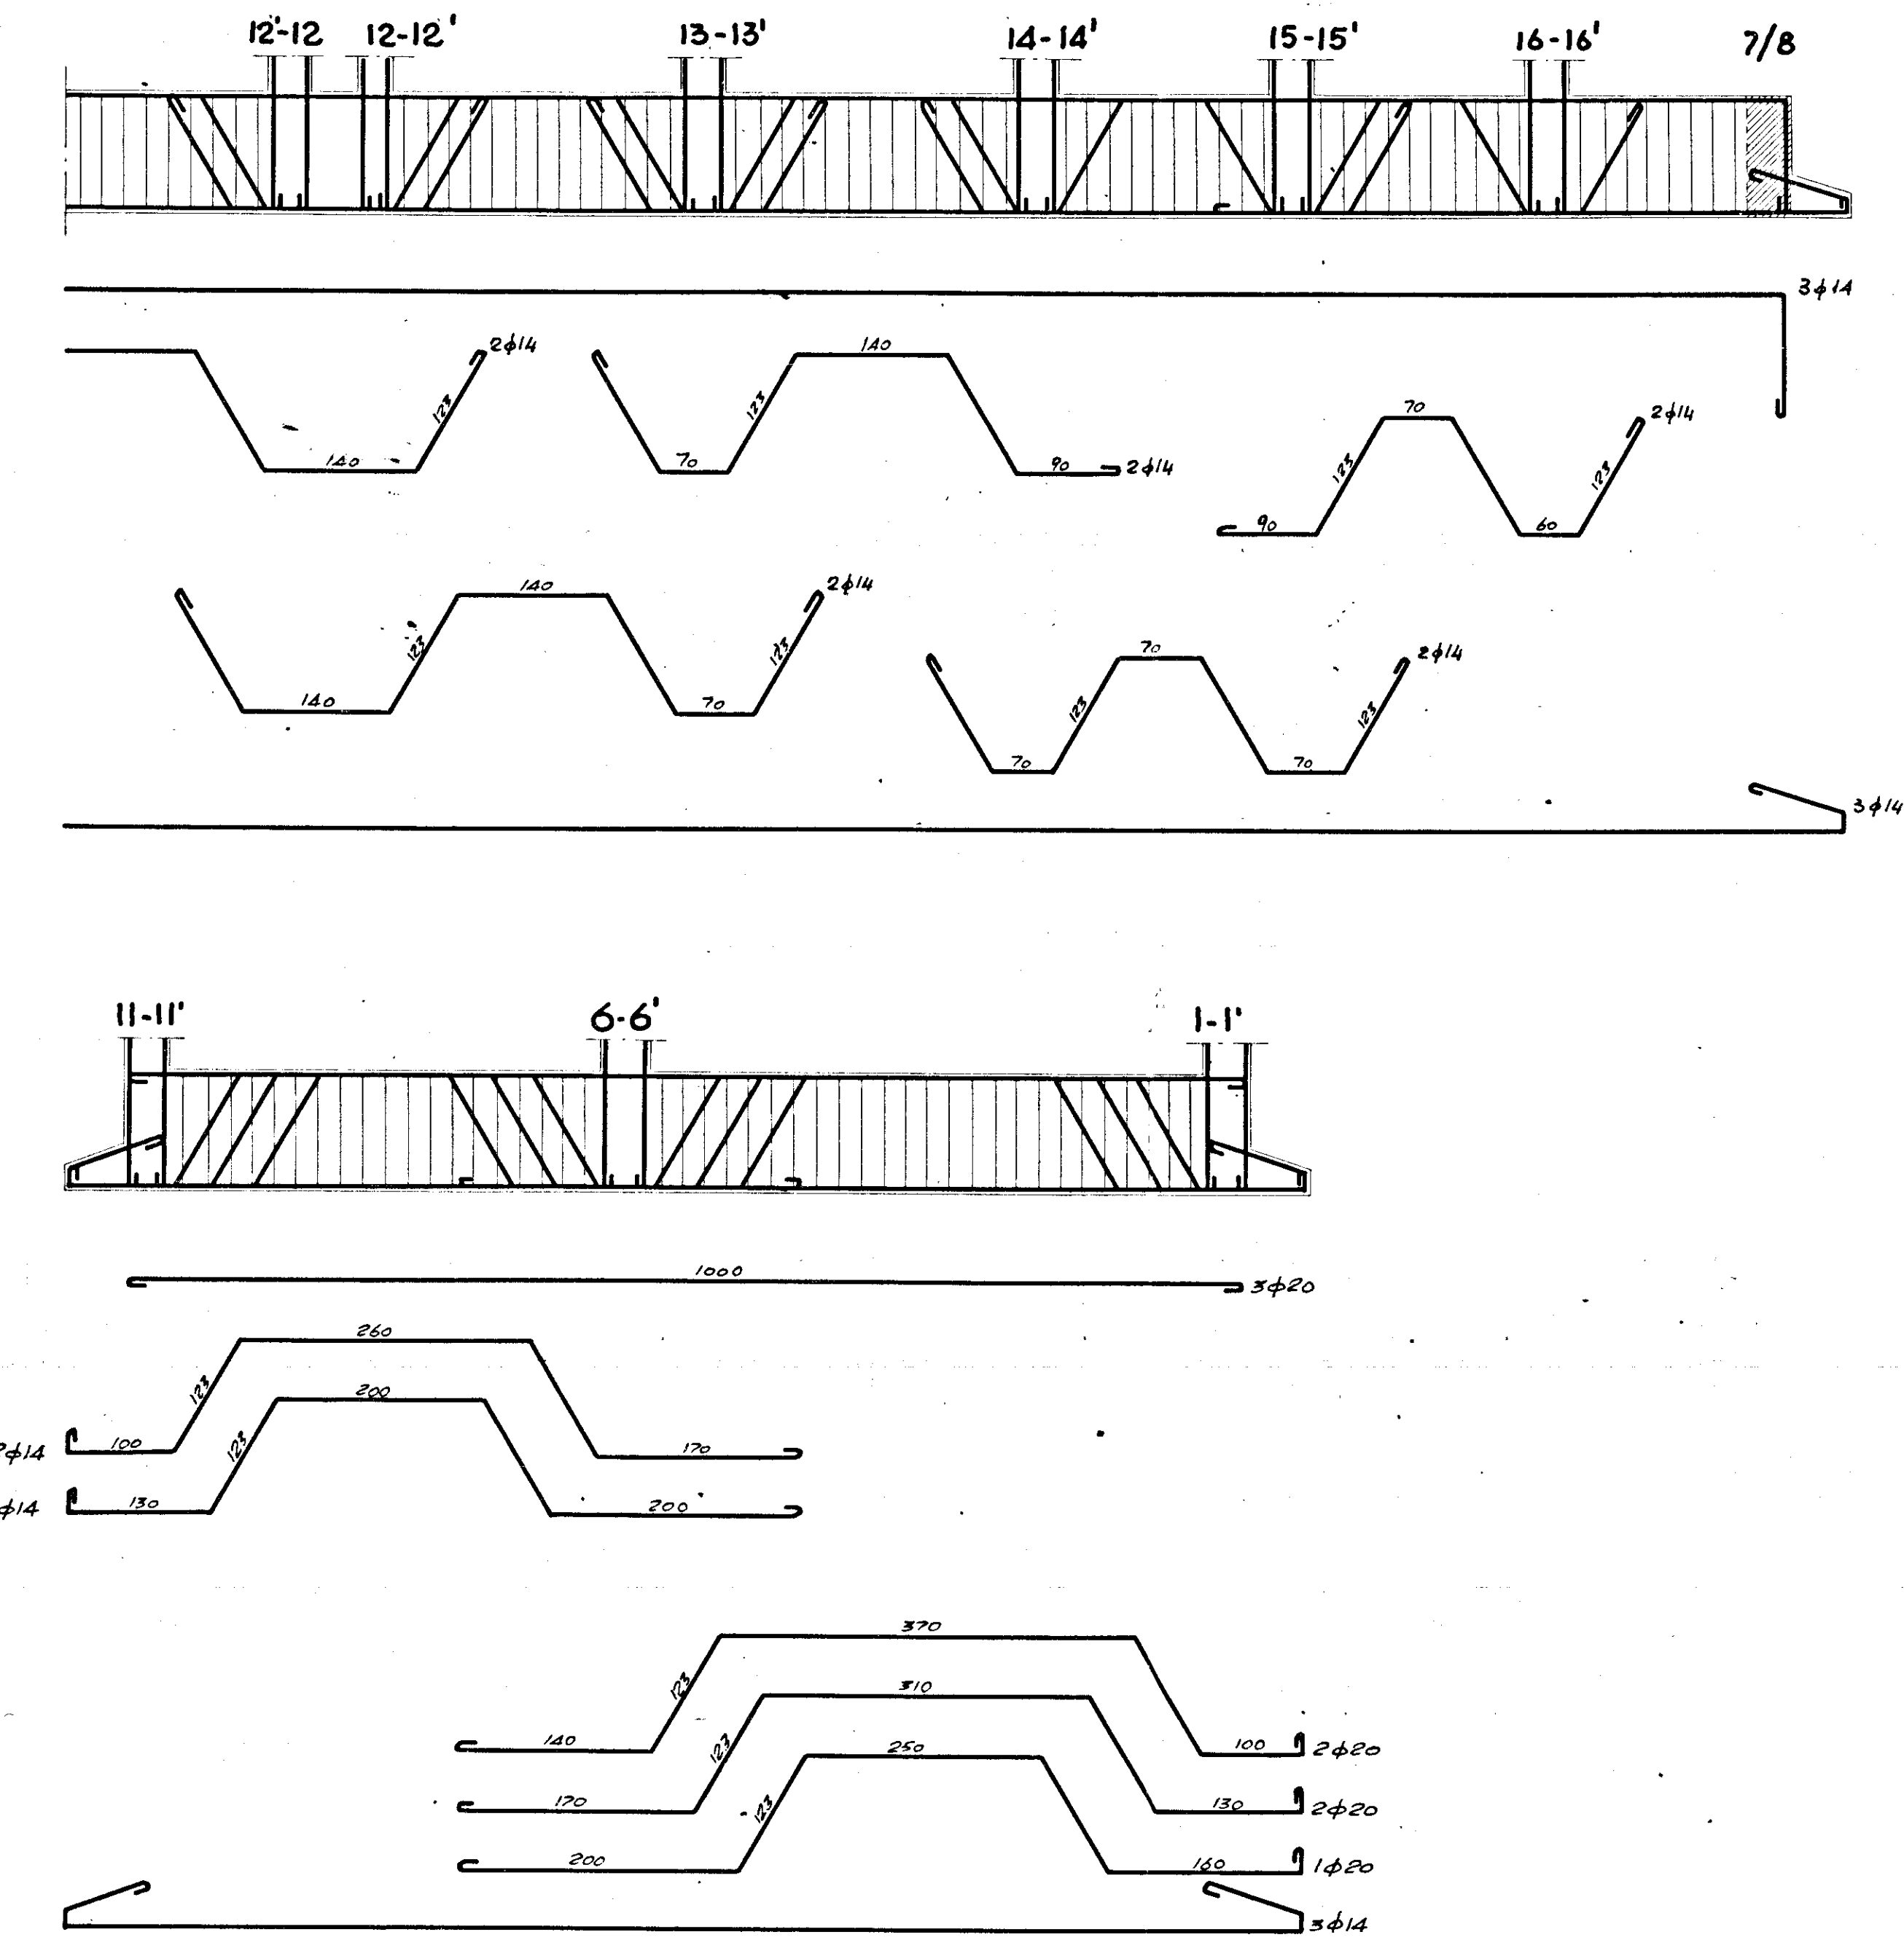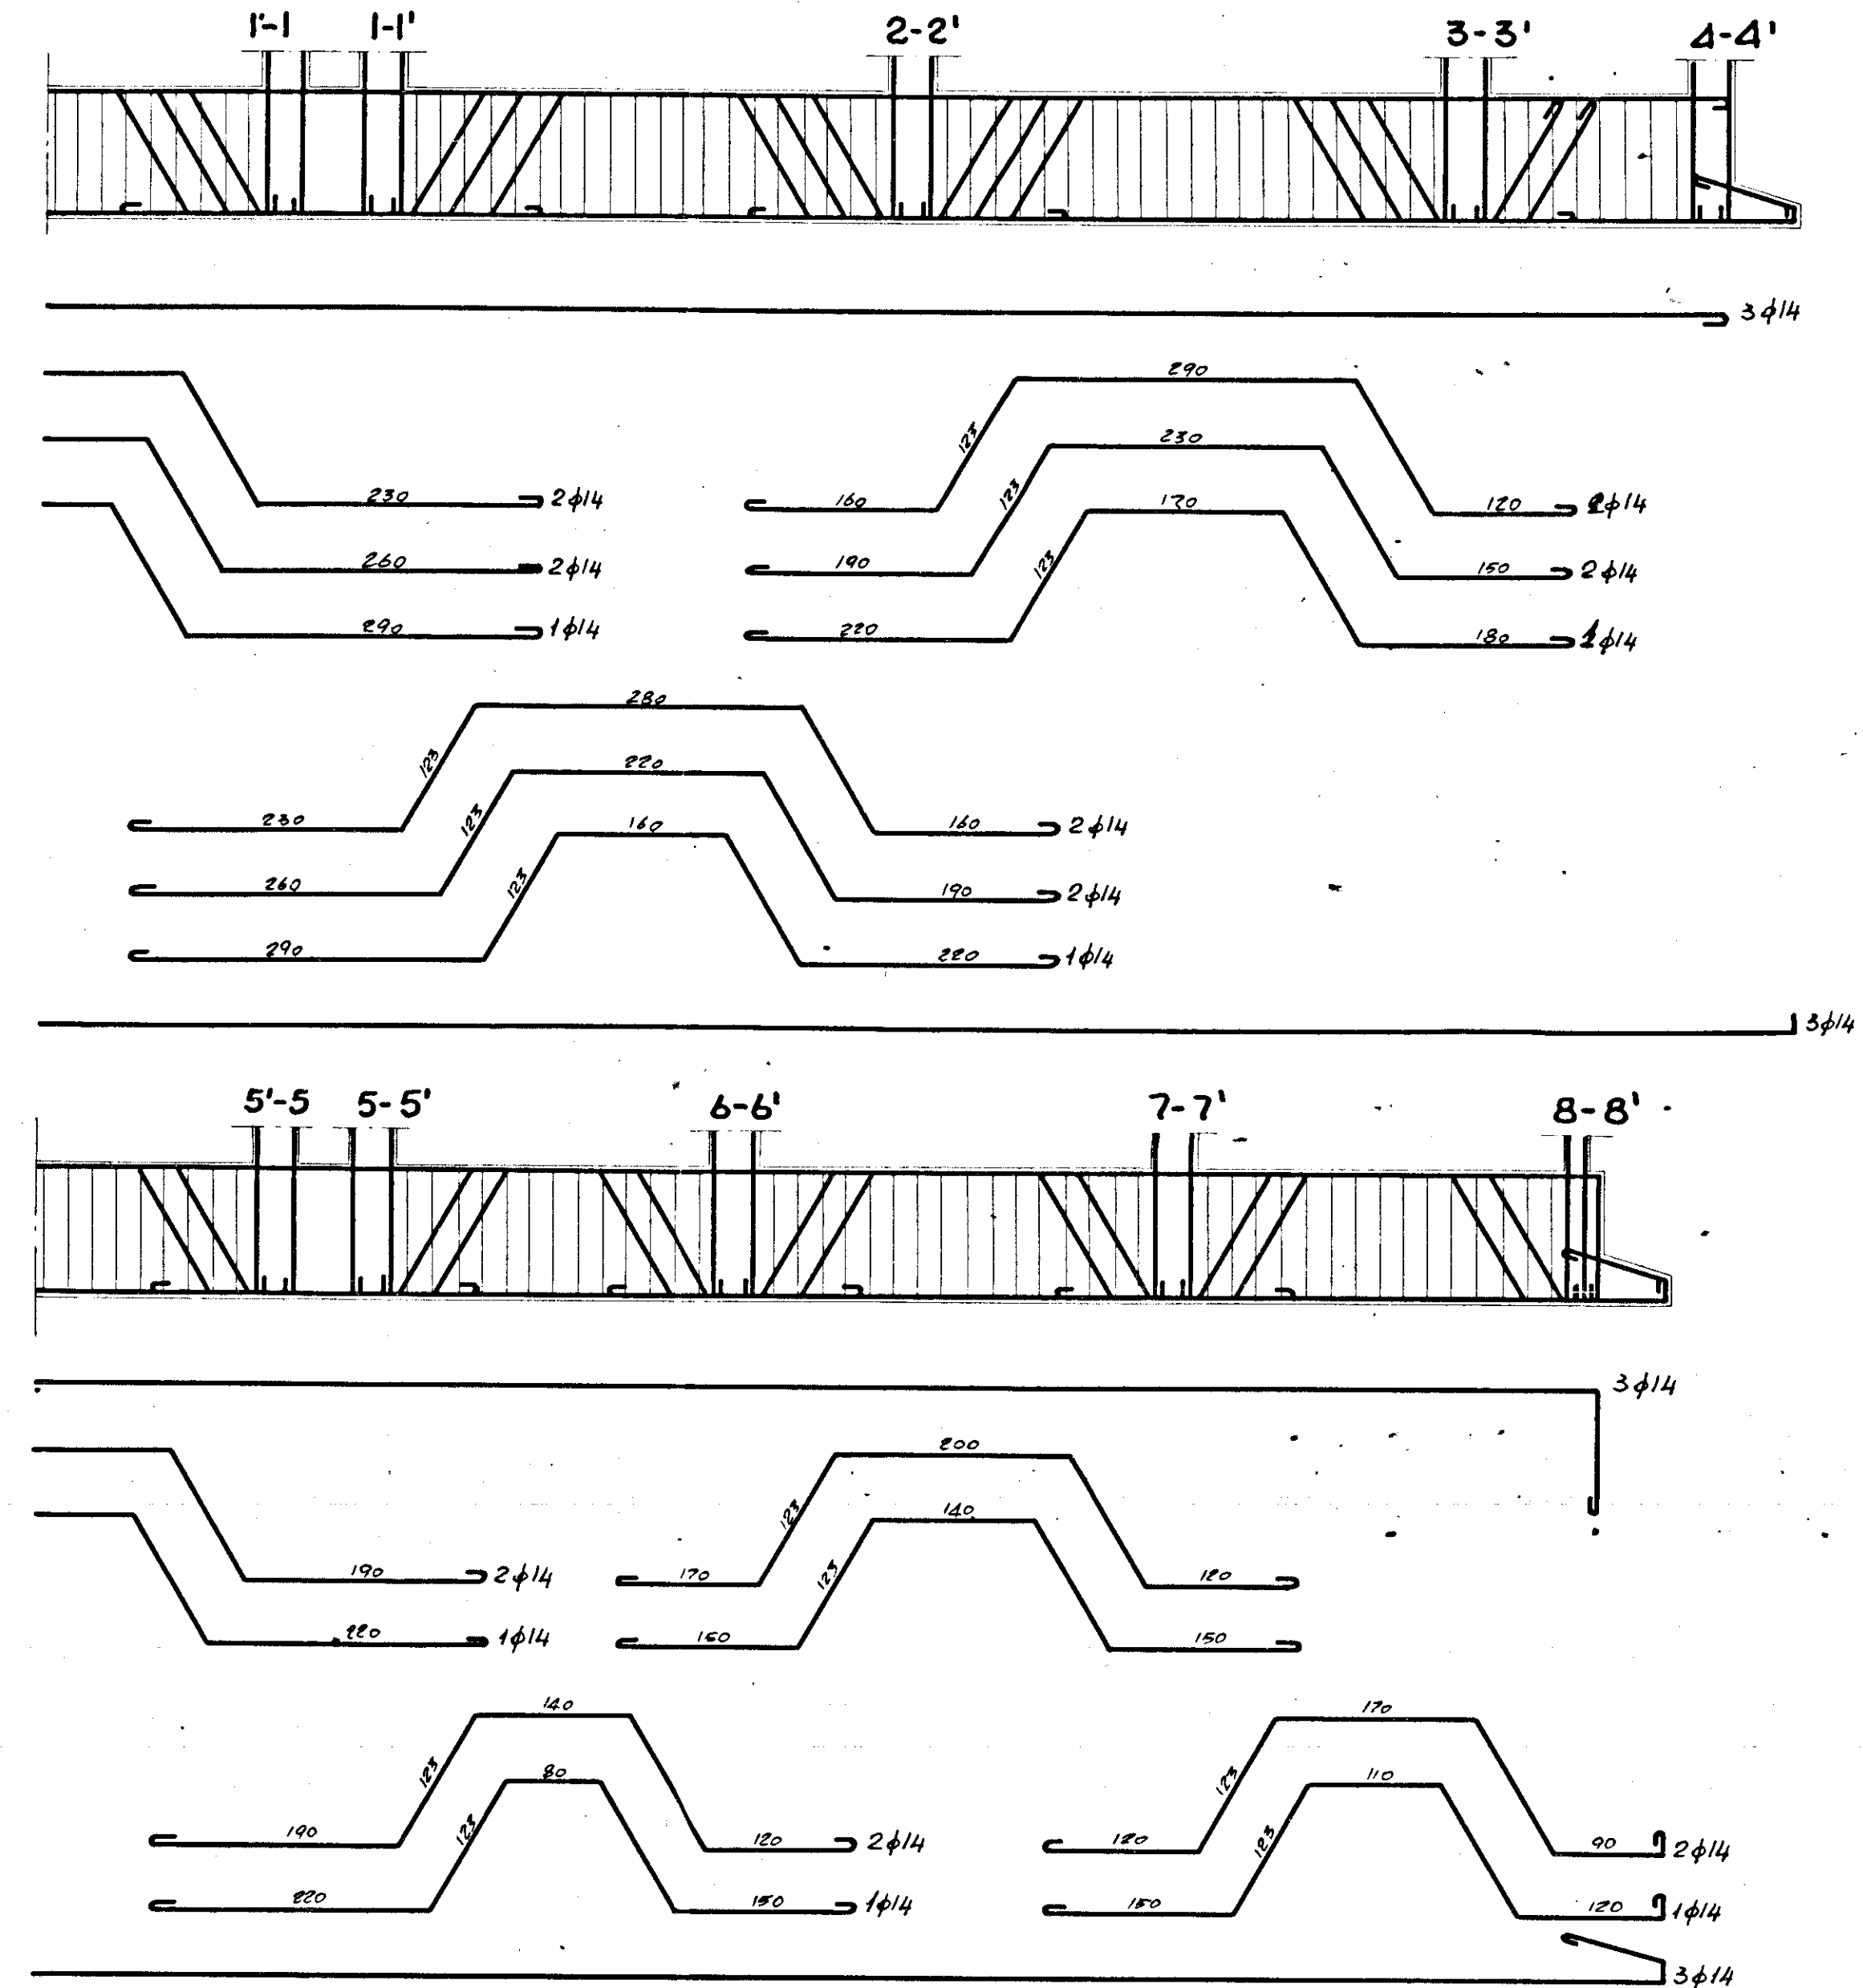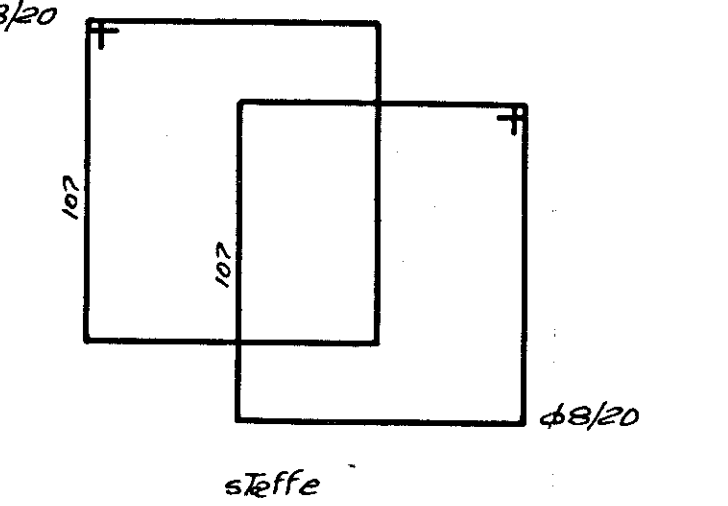

GESTIONE CASE LAVORATORI (legge n. 2.953 n. 60)		Intervento N° 194	stazione appaltante I. d. c. p.
QUARTIERE «S. ELIA» BRINDISI Edilizia Sovvenzionata		data 17	appalto 17
EDIFICIO TIPO «B. ANGOLO»		CANTIERE	
CARPENTERIA ED ARMATURA FONDAZIONI		EDILIZIA	
