
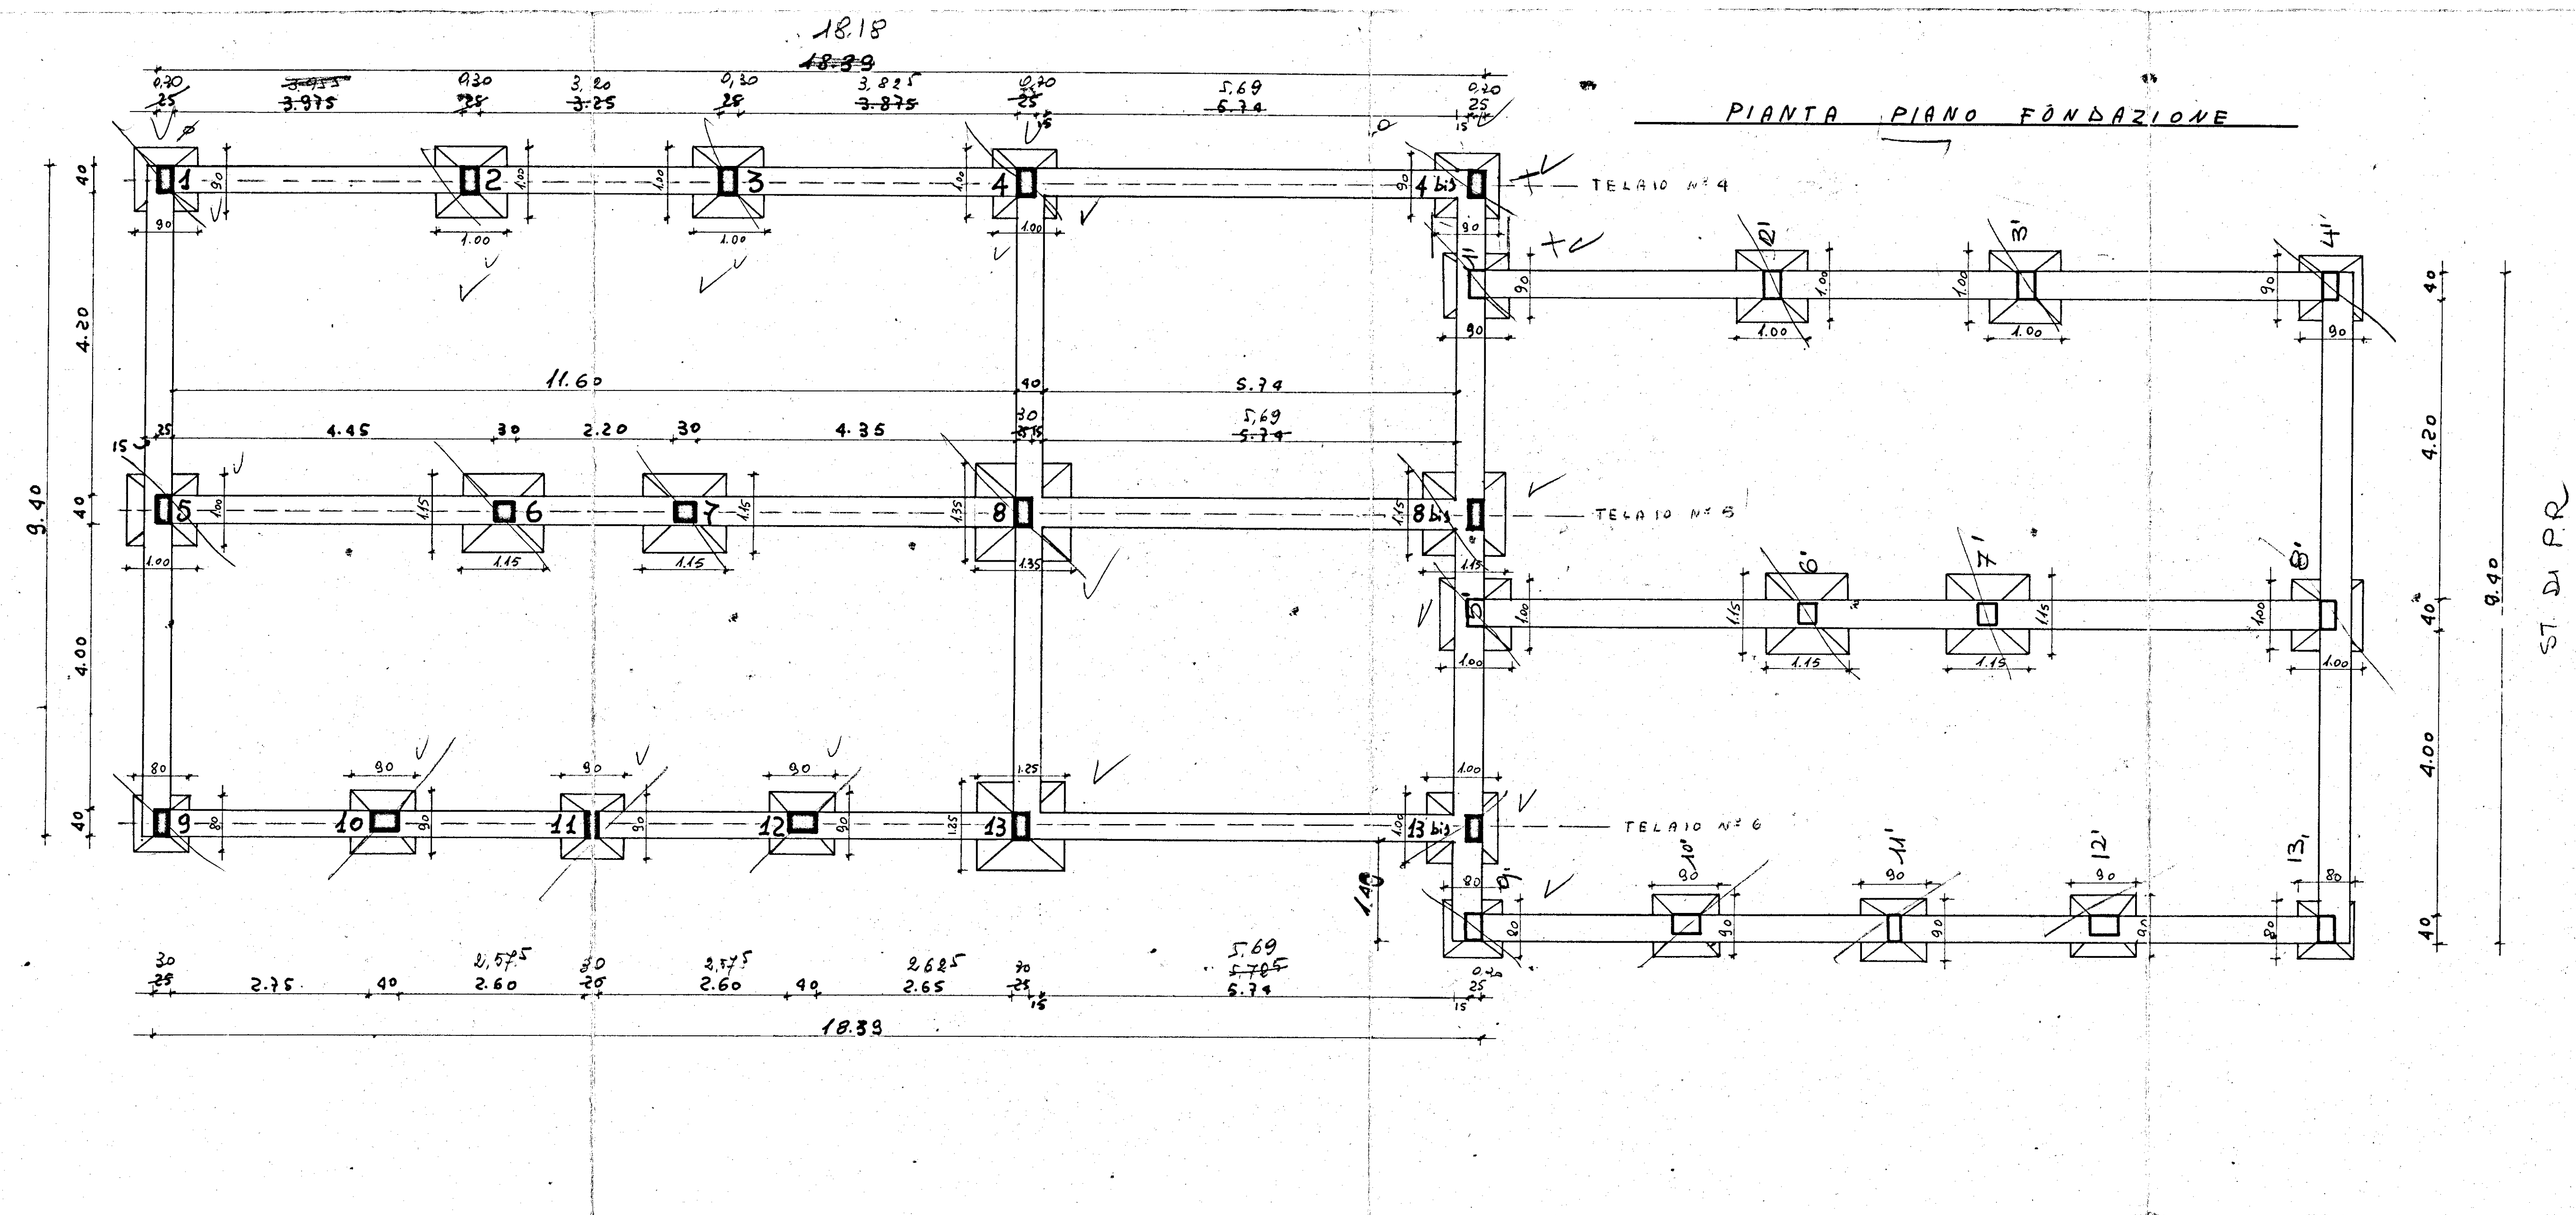


Pac A

pu cont.

Dott. PAOLO PUTIGNANO - INGEGNERE - NOCI (Bari)		
COMUNE DI OSTUNI	PIANTA FONDAZIONI	TAVOLA
PROGETTO PER LA COSTRUZIONE DI N° 24 ALLOGGI PER AGRICOLTORI		1
IL PROGETTISTA	DATA	SCALA 1:50
IMPRESA: NICOLA		

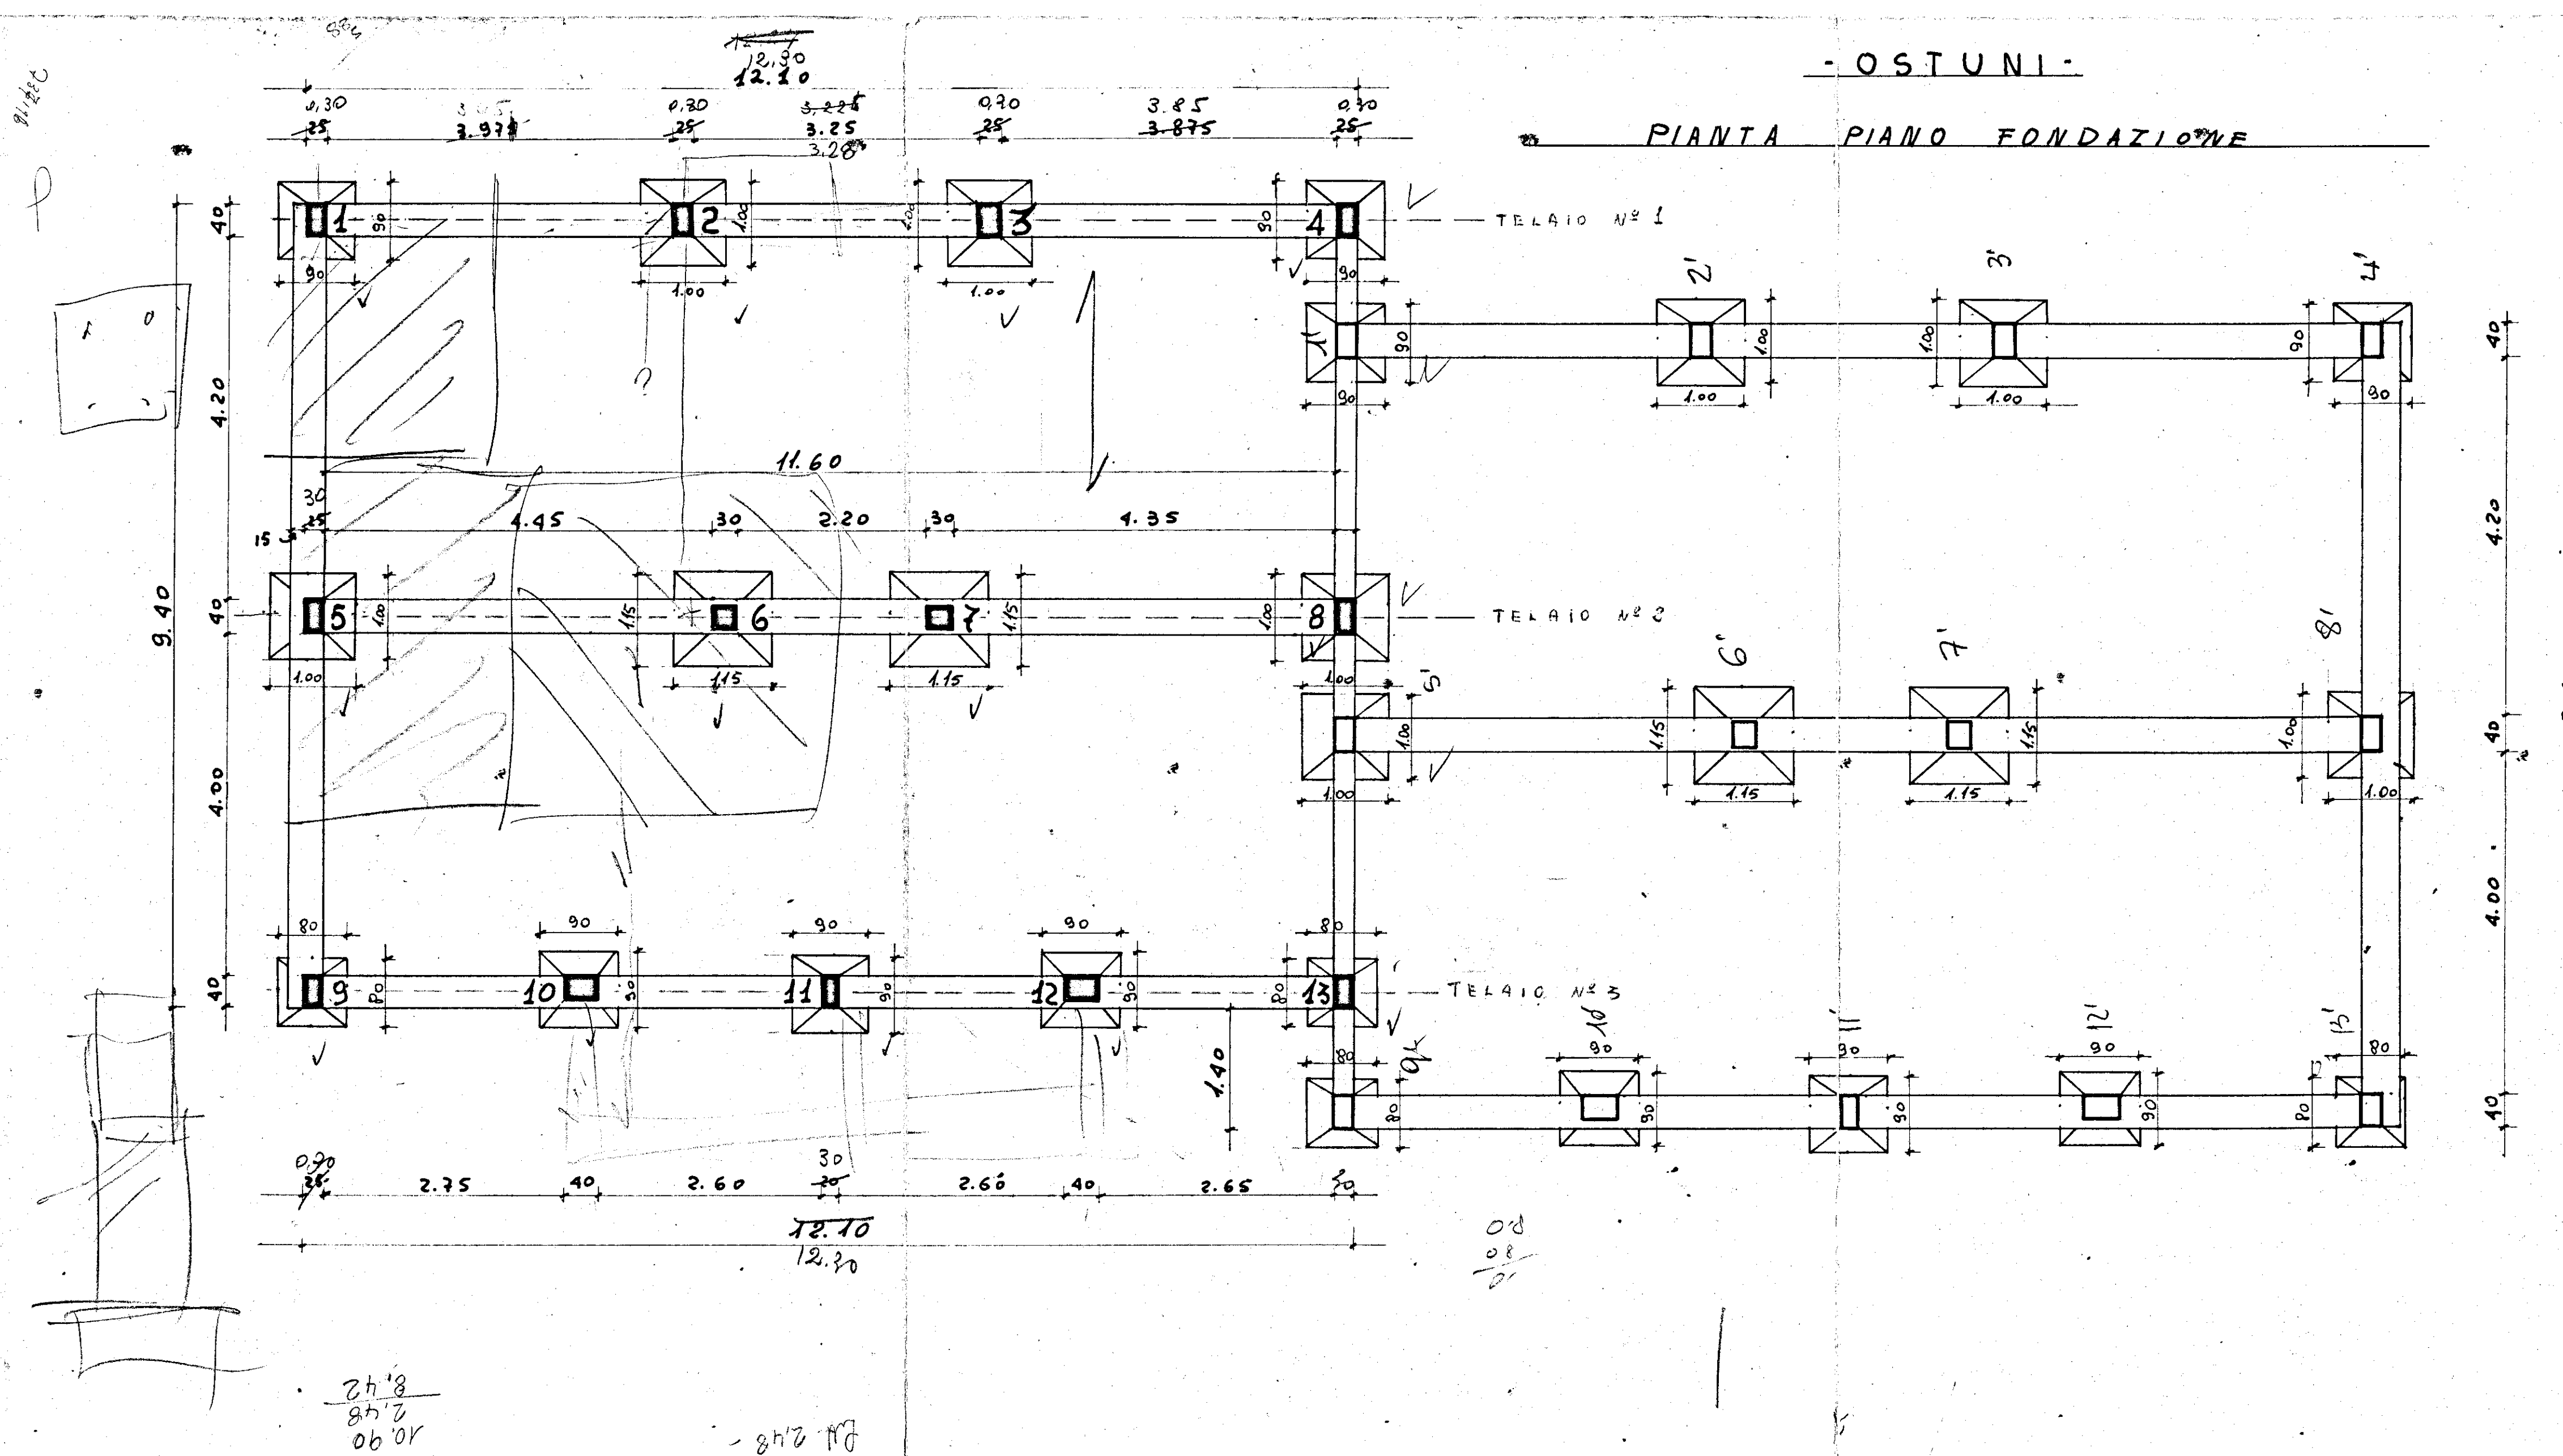

ST. DI P.R.