

**istituto autonomo
case popolari**

— brindisi —

legge 5-8-1978 n. 457 II° biennio 1980-81

programma intervento 007-90-1

codice 2167400701

progetto per la costruzione di alloggi
popolari in **-FASANO-**

lotto comparto piano di zona 167

*VARIANTE DI UBICAZIONE E MODIFICA SISTEMAZIONE
PIANO TERRENO*


alloggi n.9 da mq. 81

prospetto a

tav. **6**

ufficio
progettazione
i. a. c. p.
brindisi

scala 1:100

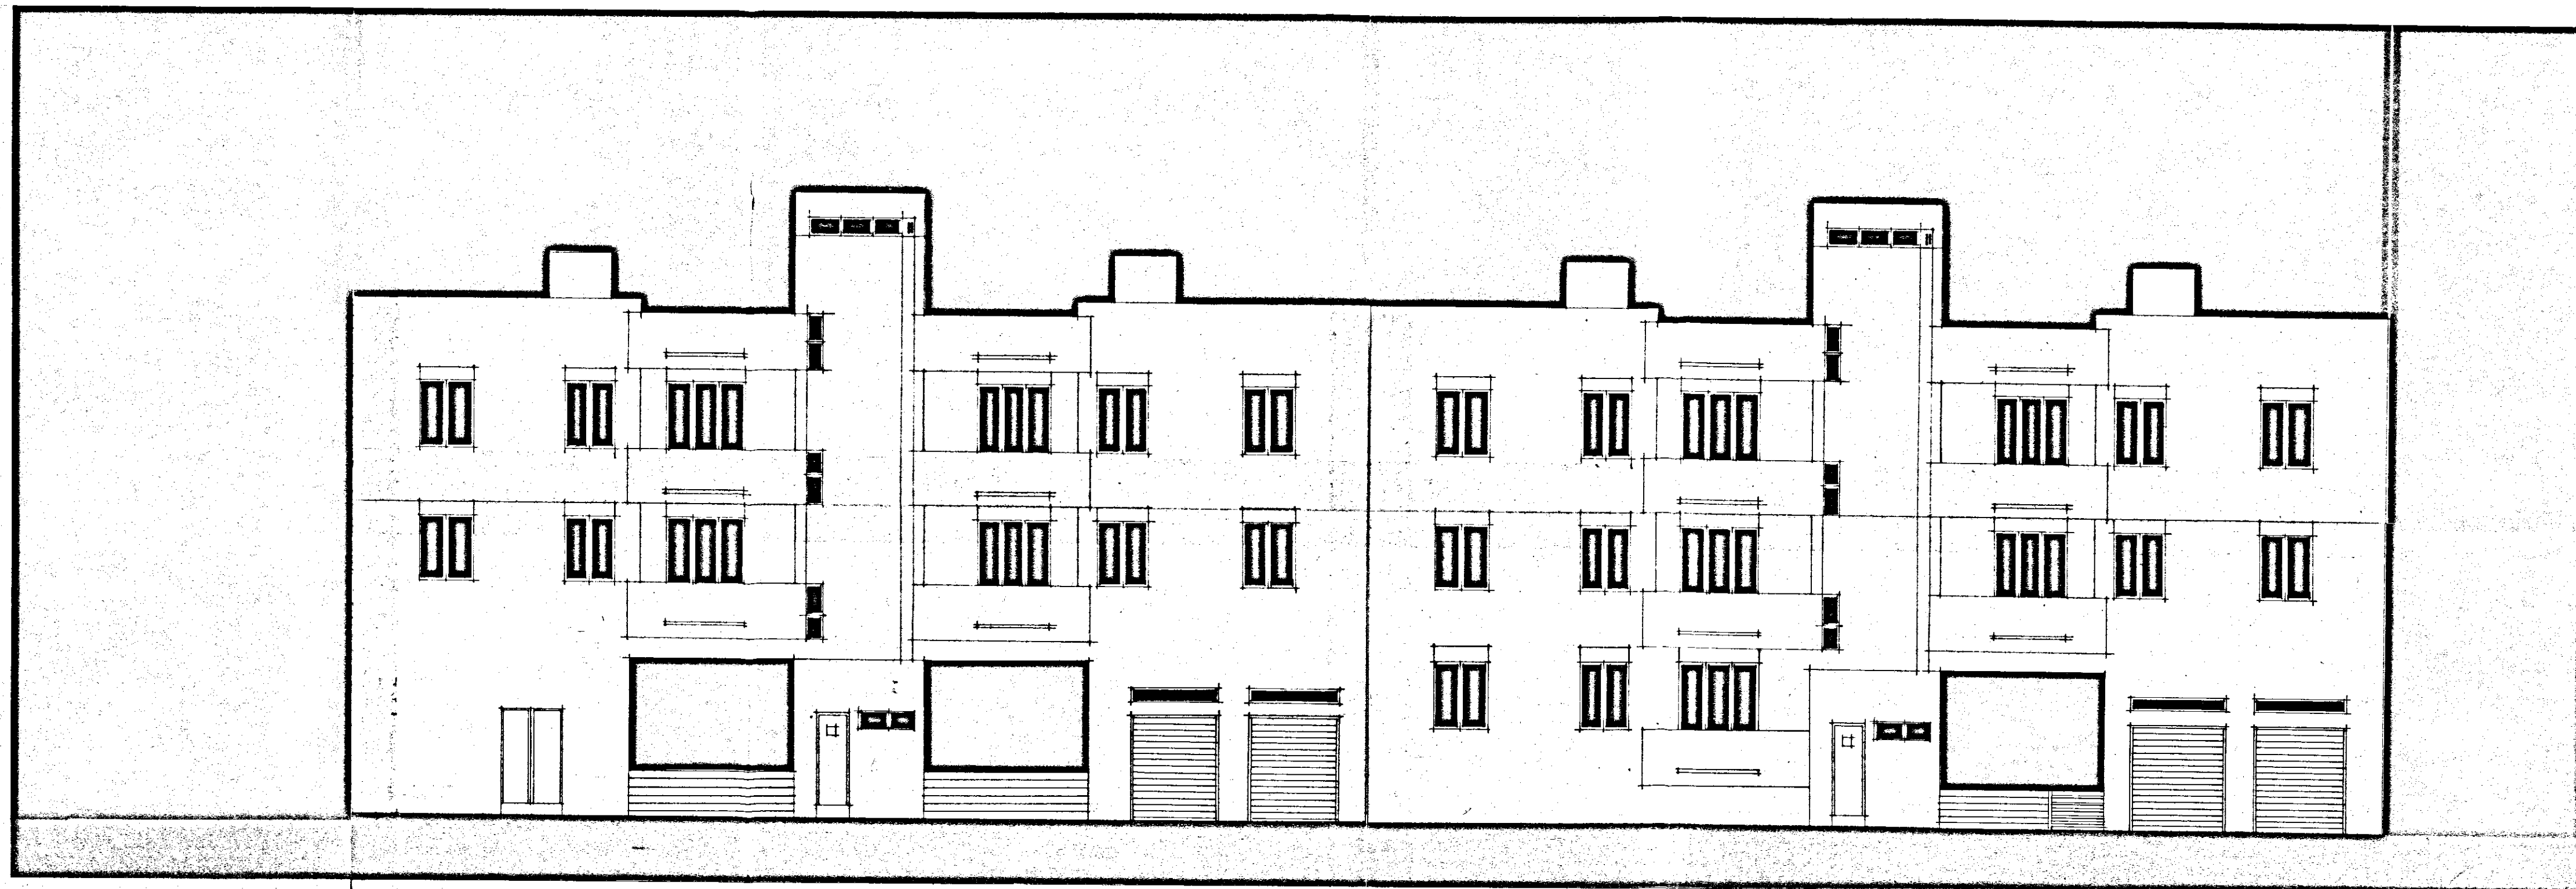

a